

ANEXO I

PROJETO PARA MÓVEIS PLANEJADOS CÂMARA MUNICIPAL DE IRUPI - ES

PROCESSO ADMINISTRATIVO 006/2023

MOBILIÁRIO PLANEJADO

TÉRREO

AMBIENTE: Recepção

MOBILIÁRIO:

- Painel em MDF Berneck – Frassino Almendra
- Armário em MDF Duratex – Branco Ártico
- Mesa em MDF Berneck – Frassino Almendra e MDF Duratex – Branco Ártico

AMBIENTE: Gabinete do Presidente

MOBILIÁRIO:

- Armário em MDF Duratex – Branco Ártico
- Mesa em MDF Berneck – Frassino Almendra
- Prateleira em MDF Berneck – Frassino Almendra
- Persiana Romana tela solar 5%

AMBIENTE: Copa

MOBILIÁRIO:

- Armários superiores em MDF Berneck – Cinza cobaldo vel
- Armários inferiores em MDF Berneck – Cinza cobaldo vel
- Bancada em granito branco Itaúnas

- Banqueta moderna para balcão Irman Fixa - Preta
- Persiana Romana tela solar 5%

AMBIENTE: Sala das comissões

MOBILIÁRIO:

- Painel em MDF Berneck – Frassino Almendra e detalhe em MDF Berneck – Volakas Micro
- Aparador em MDF Berneck – Metallic Suede
- Persiana Romana tela solar 5%
- Mesa em MDF - Tampo Grafite - Pés Frassino Almendra

AMBIENTE: Banheiro

MOBILIÁRIO:

- Bancada em granito São Gabriel
- Prateleira em Granito São Gabriel

AMBIENTE: Depósito

MOBILIÁRIO:

- Prateleira em granito Branco Itaúnas
- Armário em MDF Duratex – Branco Ártico

1º PAVIMENTO

AMBIENTE: Sala de espera

MOBILIÁRIO:

- Painel em MDF Berneck – Frassino Almendra
- Cadeira Marcela – Rivatti

AMBIENTE: Departamento financeiro

MOBILIÁRIO:

- Armário em MDF Berneck – Metallic Suede
- Mesa em MDF Berneck – Frassino Almendra e MDF Duratex – Grafite
- Persiana Romana tela solar 5%

AMBIENTE: Departamento jurídico

MOBILIÁRIO:

- Armário em MDF Berneck – Metallic Suede
- Mesa em MDF Berneck – Frassino Almendra e MDF Duratex – Grafite
- Persiana Romana tela solar 5%

AMBIENTE: Controladoria Interna

MOBILIÁRIO:

- Mesa em MDF Berneck – Frassino Almendra
- Armário em MDF Berneck – Metallic Suede
- Persiana Romana tela solar 5%

AMBIENTE: Banheiro

MOBILIÁRIO:

- Armário em MDF Duratex – Grafite

AMBIENTE: Gestão de bens e documentos


MOBILIÁRIO:

- Mesa em MDF Berneck – Frassino Almendra
- Armário em MDF Duratex – Branco Ártico
- Persiana Romana tela solar 5%


AMBIENTE: Gestão de tecnologia da informação

MOBILIÁRIO:

- Mesa em MDF Berneck – Frassino Almendra
- Armário em MDF Duratex – Branco Ártico
- Persiana Romana tela solar 5%

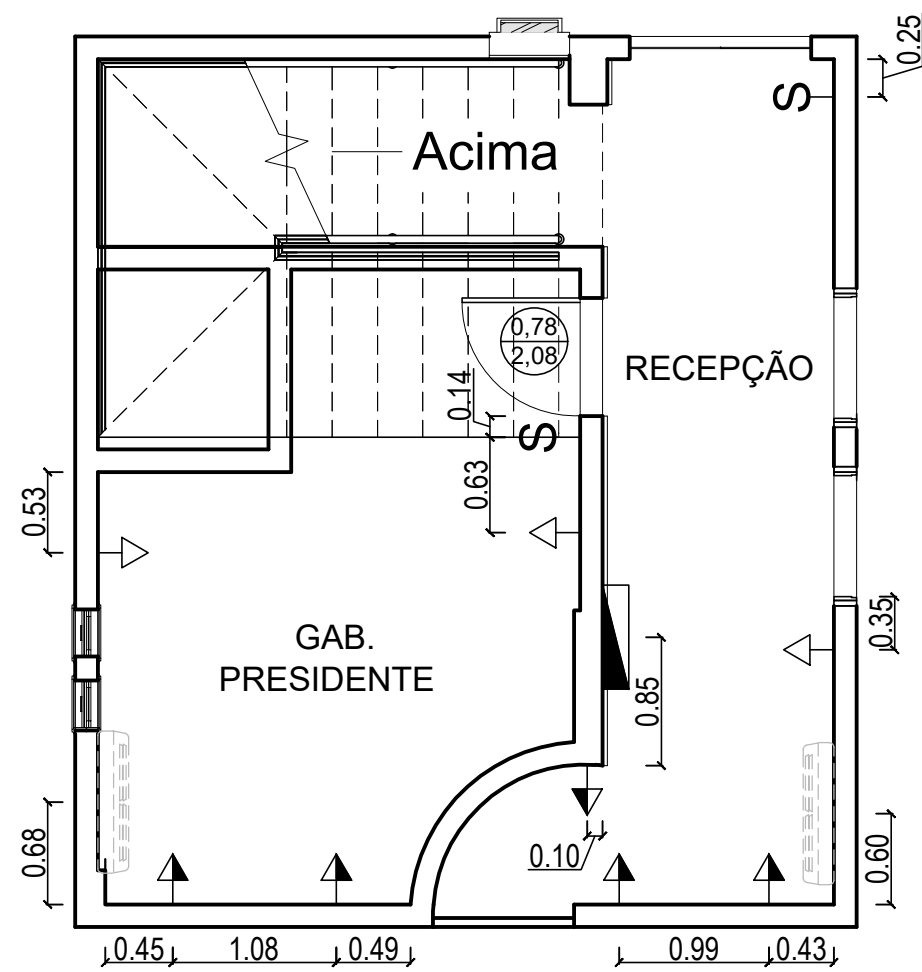

PLANTA DOS PONTOS ELÉTRICOS

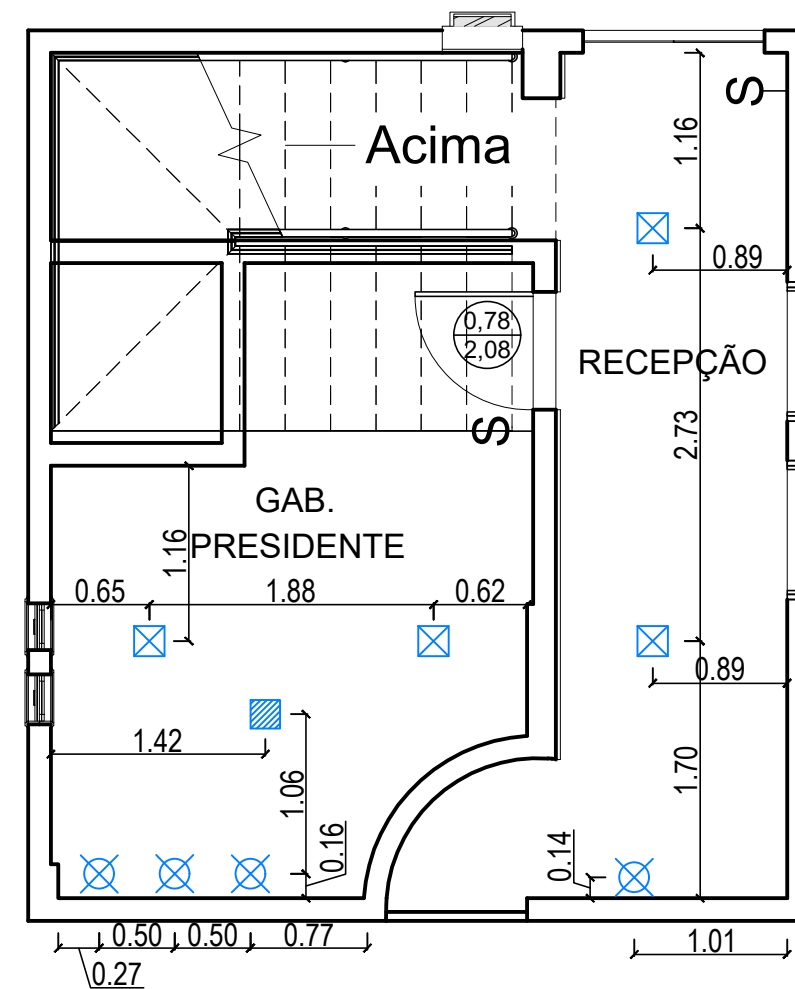

PLANTA DOS PONTOS DE ILUMINAÇÃO

OBS: Manter tomadas existentes e acrescentar de acordo com o projeto.

LEGENDA	
	TOMADA 3P padrão NBR 14306 h=0,30m DO PISO
	TOMADA 3P padrão NBR 14306 h=1,10m DO PISO
	INTERRUPTOR DE 03 SECÇÕES SENDO 02 SECÇÕES SIMPLES E 01 SECÇÃO PARALELO h=1,10m DO PISO
	Ponto de Air-Split
	QUADRO DE DISTRIBUIÇÃO

LEGENDA	
	PENDENTE A ESCOLHER
	SPOT DE EMBUTIR
	PLAFOM A ESCOLHER

*CONFERIR MEDIDAS NO LOCAL



PRANCHA: PLANTA DE PONTOS ELÉTRICOS E ILUMINAÇÃO

28 99902-0286
realizzap@gmail.com

CLIENTE: CÂMARA MUNICIPAL DE IRUPI

ENDEREÇO: RUA LAURENTINA MIRANDA LEAL Nº 202, CENTRO - IRUPI-ES

RESPONSÁVEL TÉCNICO: SABRINA OLIVEIRA

DATA: AGOSTO/2023 REVISÃO:

02
02/92



RECEPÇÃO



PRANCHA: EXECUTIVO

CLIENTE: CÂMARA MUNICIPAL DE IRUPI

ENDEREÇO: RUA LAURENTINA MIRANDA LEAL Nº 202, CENTRO - IRUPI-ES

RESPONSÁVEL TÉCNICO: SABRINA OLIVEIRA

*CONFERIR MEDIDAS NO LOCAL

28 99902-0286
realizzap@gmail.com


03
03/92

DATA: AGOSTO/2023 REVISÃO:


ITEM 1: PAINEL RECEPÇÃO

MDF Berneck - Frassino almendra

MDF Duratex - Branco Ártico

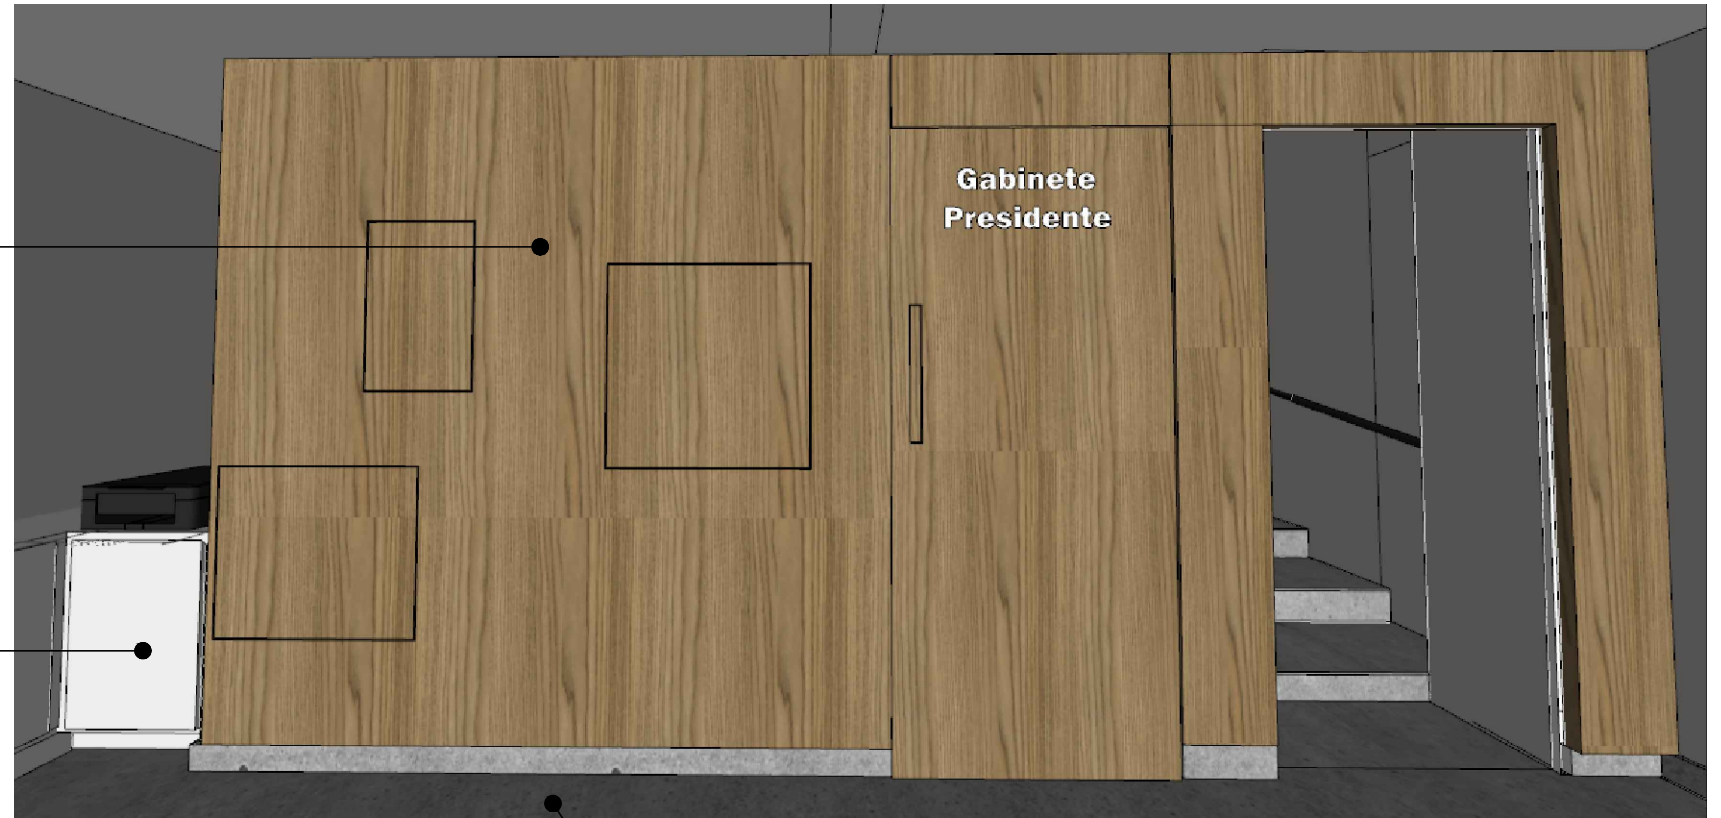


Piso de concreto - Existente

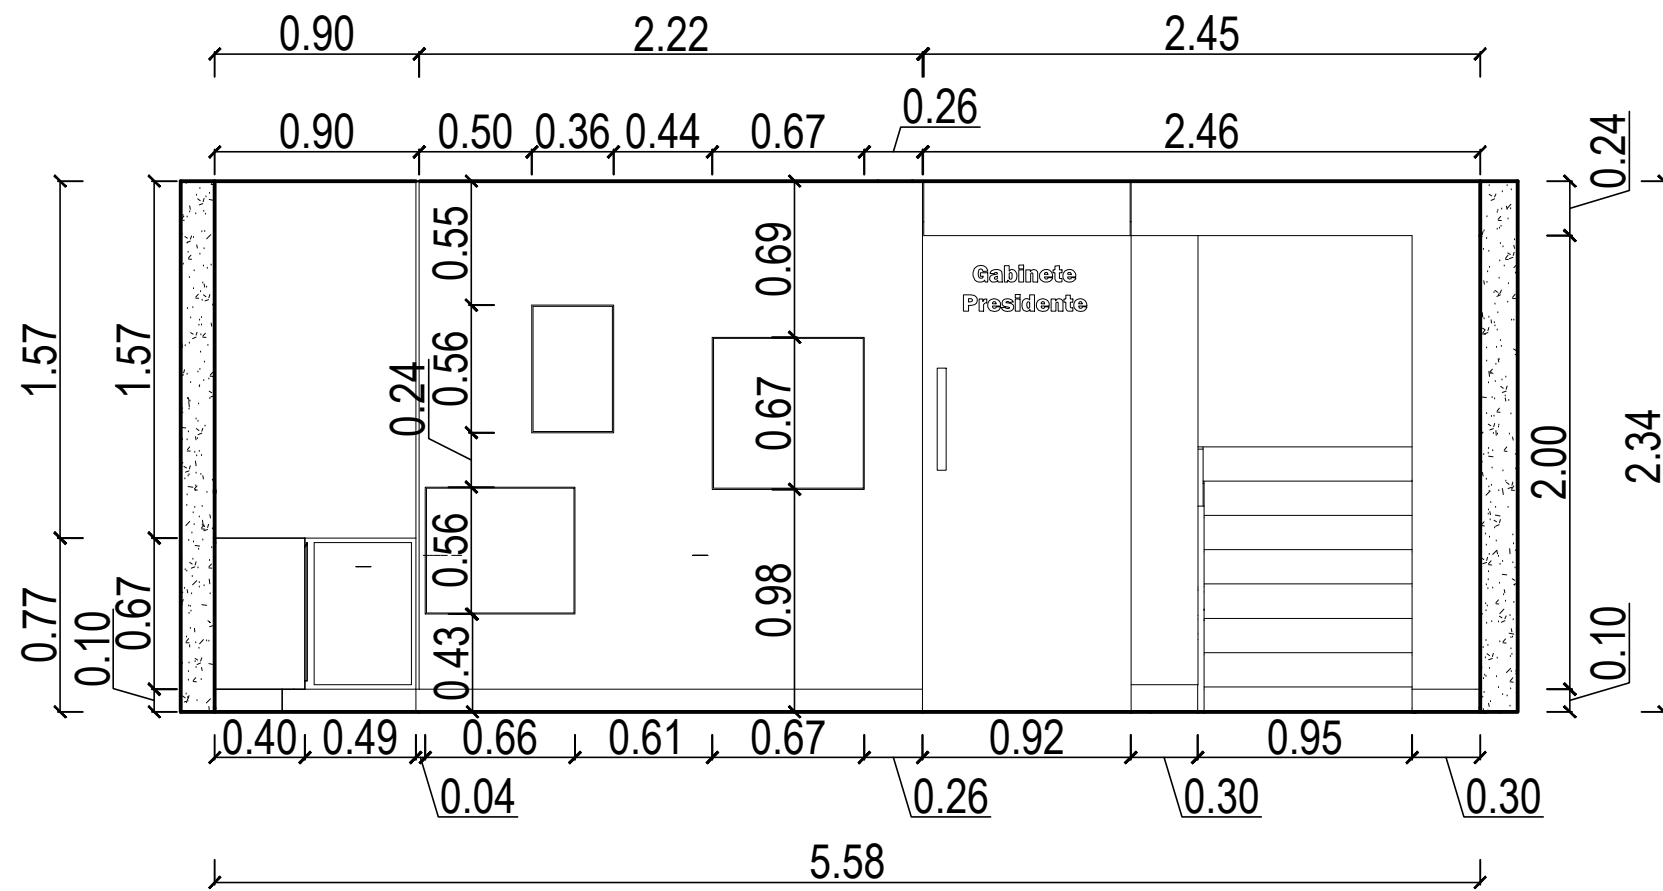

Vista V1 - Recepção

ITEM 1 PAINEL RECEPÇÃO

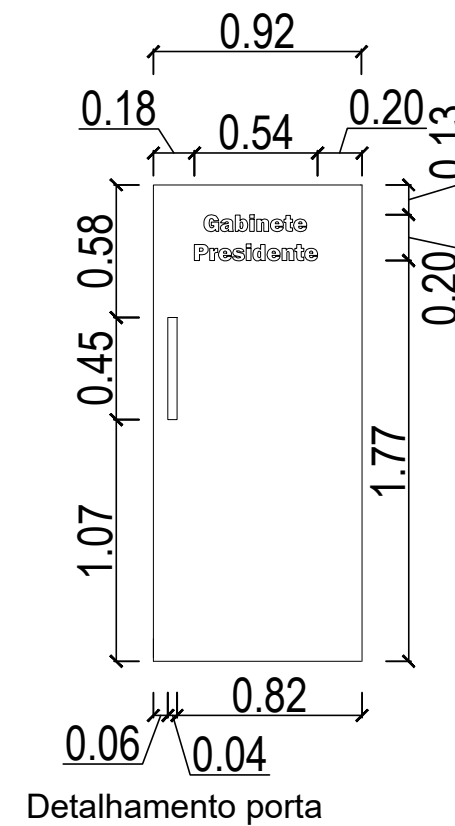

Detalhamento porta

*CONFERIR MEDIDAS NO LOCAL



PRANCHA: EXECUTIVO

CLIENTE: CÂMARA MUNICIPAL DE IRUPI


ENDEREÇO: RUA LAURENTINA MIRANDA LEAL Nº 202, CENTRO - IRUPI-ES

RESPONSÁVEL TÉCNICO: SABRINA OLIVEIRA

DATA: AGOSTO/2023 REVISÃO:


28 99902-0286
realizzap@gmail.com

04
04/92

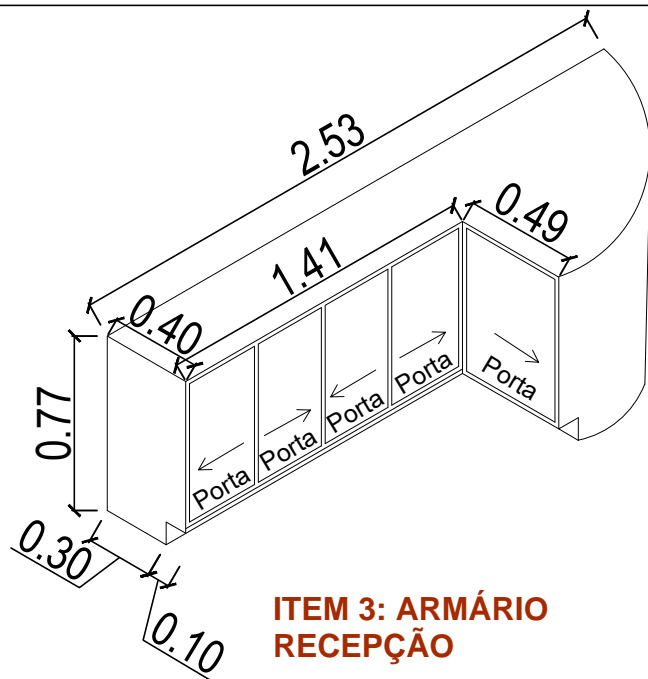


ITEM 3: ARMÁRIO RECEPÇÃO

Perspectiva armário

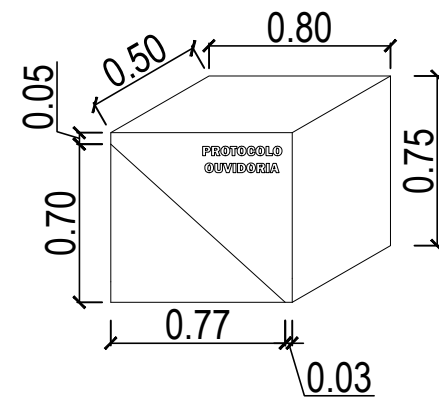


Perspectiva frontal mesa recepção

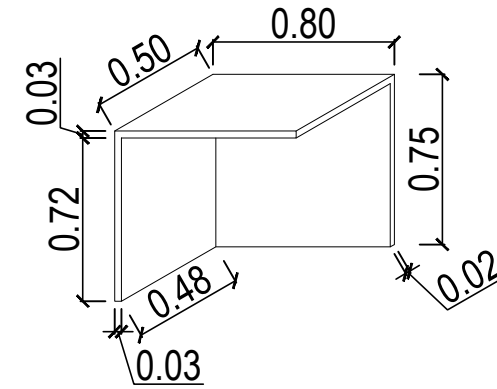

Perspectiva interna mesa recepção

ITEM 4 MESA RECEPÇÃO

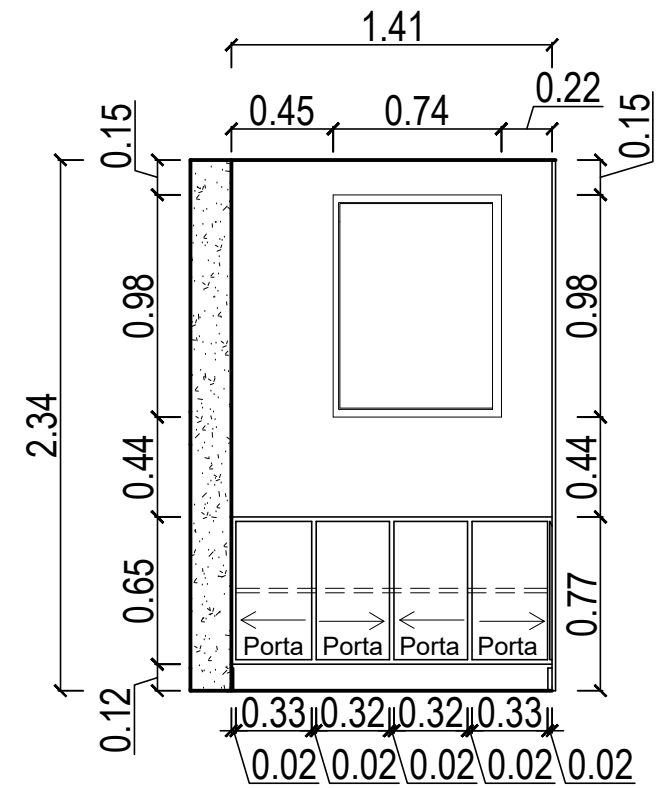

Vista V2 - Recepção



MDF Berneck - Frassino almendra

Tinta Suvinil fosca - crômio

MDF Duratex - Branco Ártico

MDF Berneck - Frassino almendra

MDF Duratex - Branco Ártico

*CONFERIR MEDIDAS NO LOCAL



PRANCHA: EXECUTIVO

CLIENTE: CÂMARA MUNICIPAL DE IRUPI


ENDEREÇO: RUA LAURENTINA MIRANDA LEAL Nº 202, CENTRO - IRUPI-ES

RESPONSÁVEL TÉCNICO: SABRINA OLIVEIRA


DATA: AGOSTO/2023 REVISÃO:

28 99902-0286
realizzap@gmail.com


05
05/92

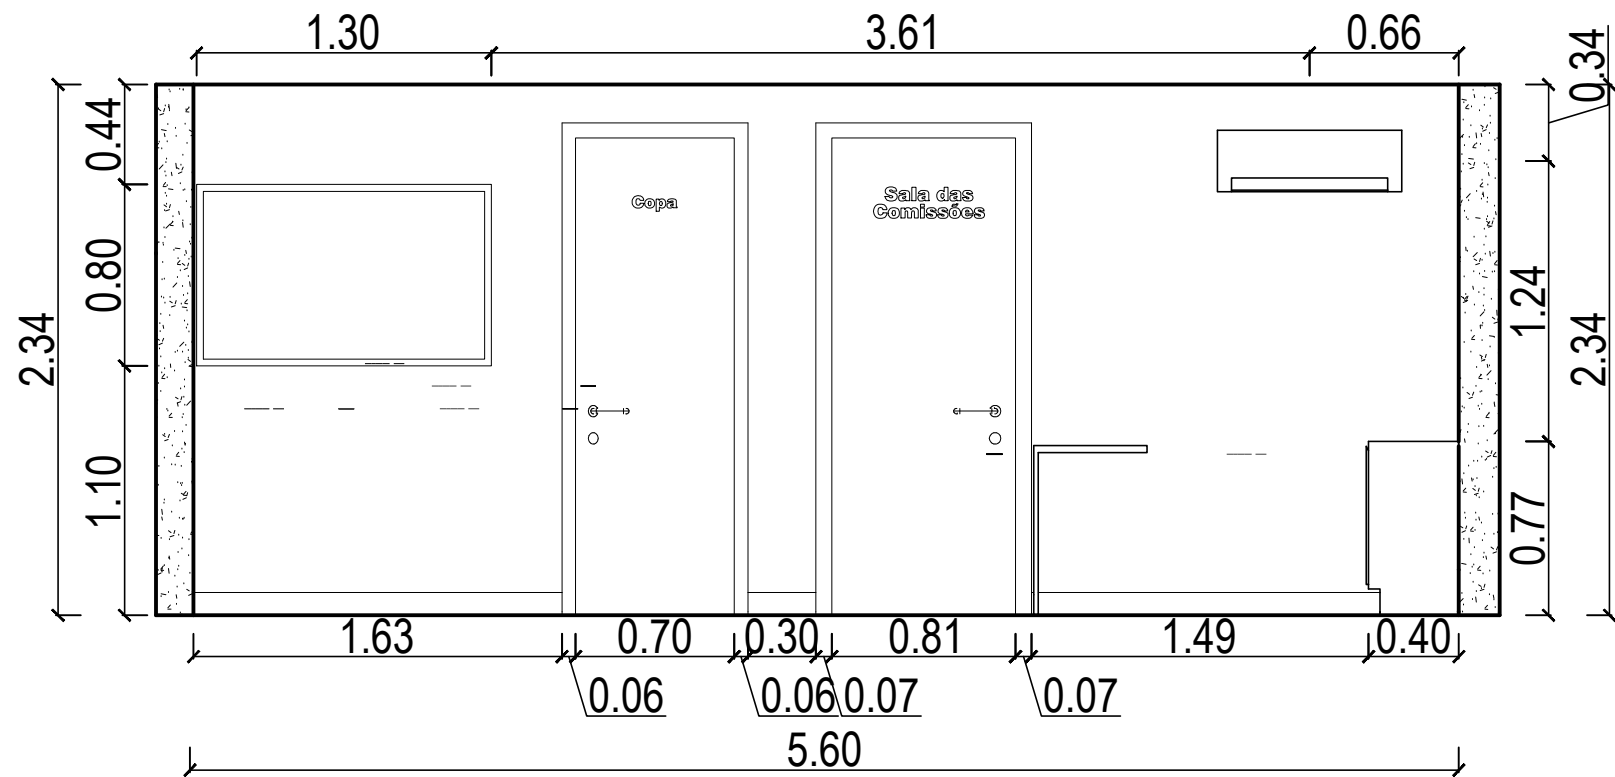

Vista V3 - Recepção

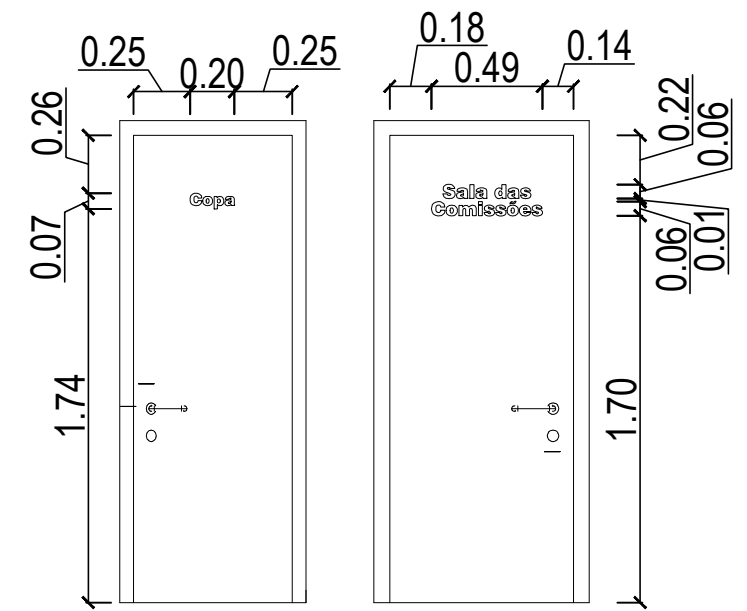

Detalhamento letreiro porta

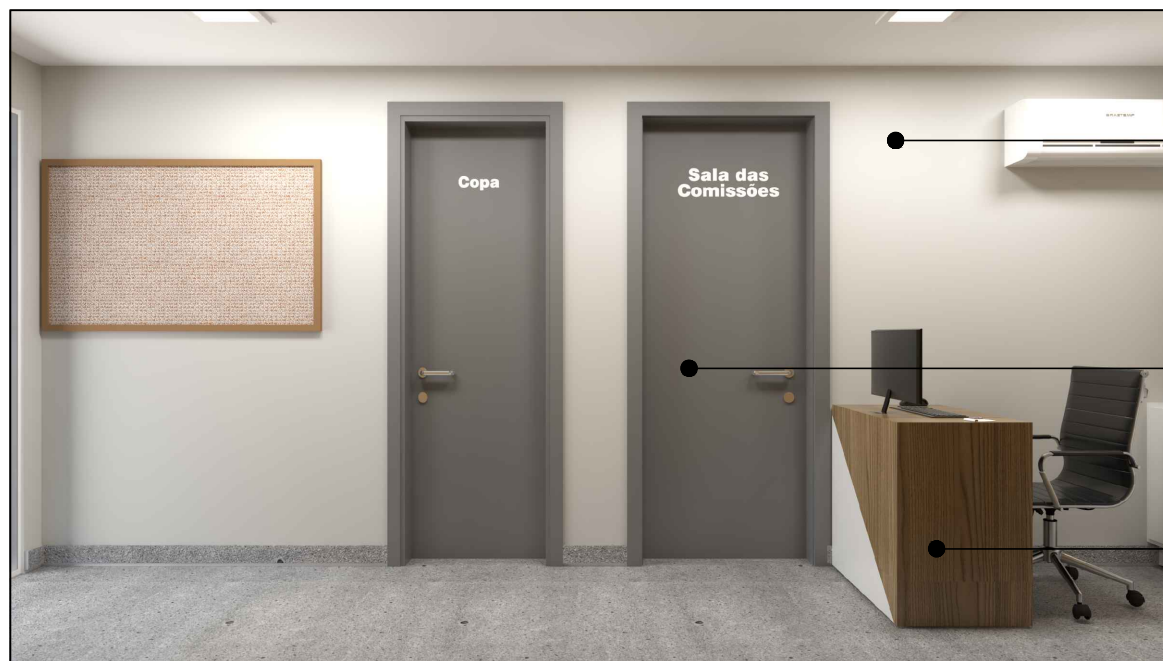

Tinta Suvinil fosca - crômio

Tinta Esmalte Seca Rápido Madeiras E Metais Suvinil - Broto de feijão

MDF Berneck - Frassino almendra

*CONFERIR MEDIDAS NO LOCAL



PRANCHA: EXECUTIVO

CLIENTE: CÂMARA MUNICIPAL DE IRUPI


ENDEREÇO: RUA LAURENTINA MIRANDA LEAL Nº 202, CENTRO - IRUPI-ES

RESPONSÁVEL TÉCNICO: SABRINA OLIVEIRA



DATA: AGOSTO/2023 REVISÃO:

28 99902-0286
realizzap@gmail.com


06
06/92

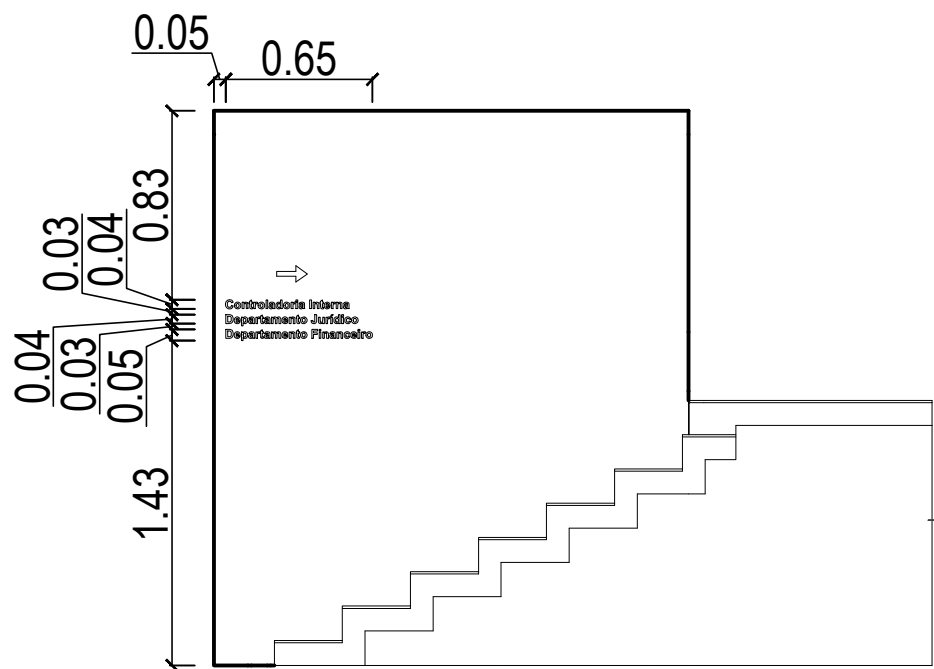

Detalhamento letreiro recepção

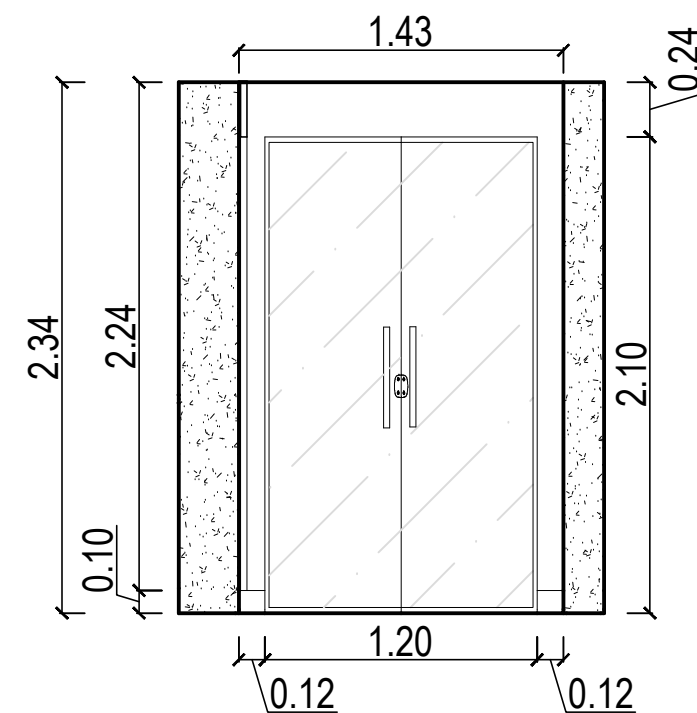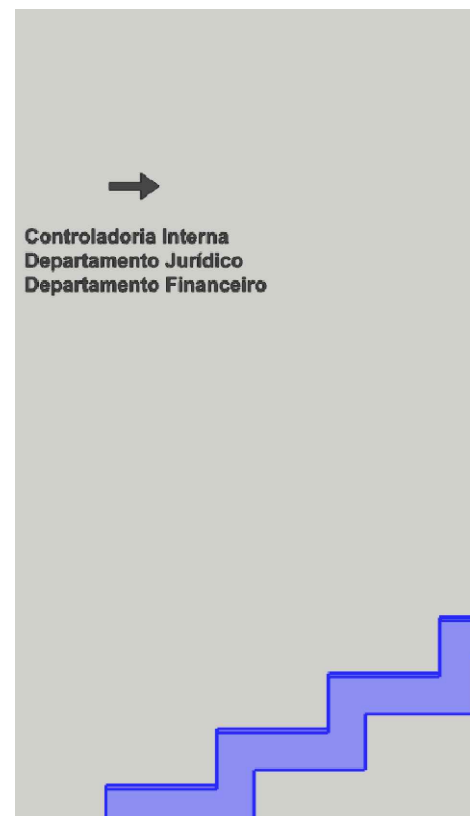

Vista V4 - Recepção

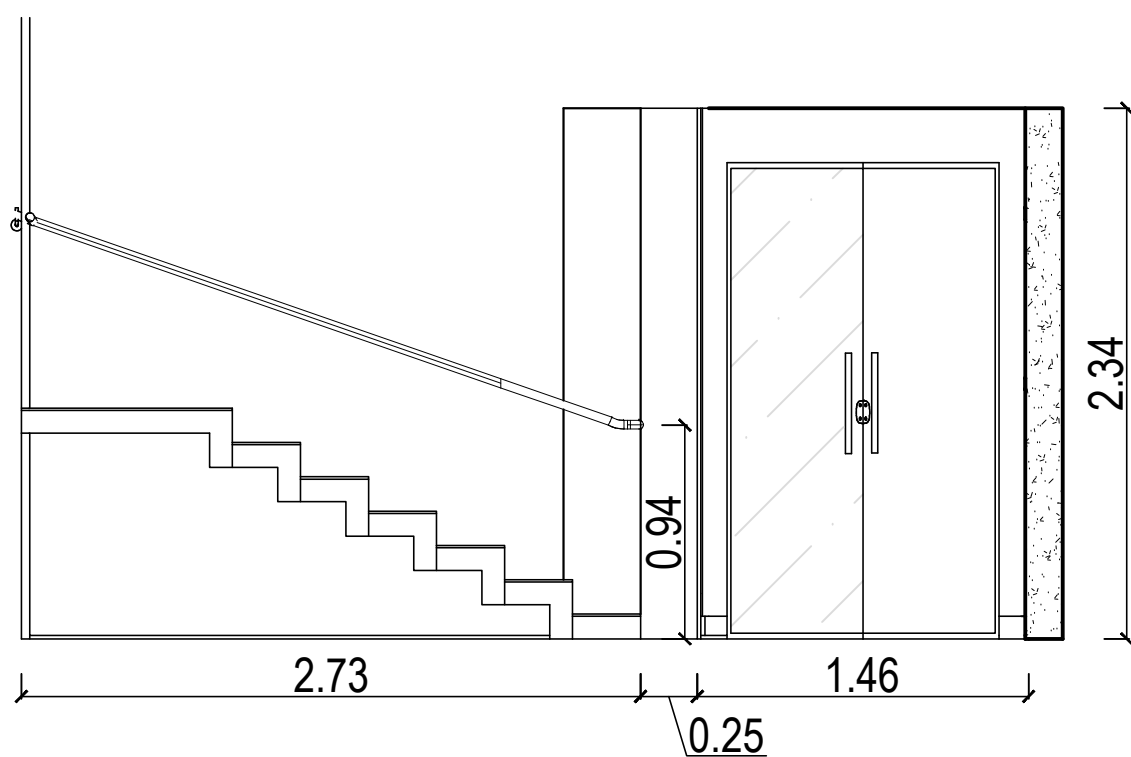

Detalhamento altura corrimão



*CONFERIR MEDIDAS NO LOCAL



PRANCHA: EXECUTIVO

CLIENTE: CÂMARA MUNICIPAL DE IRUPI

ENDEREÇO: RUA LAURENTINA MIRANDA LEAL Nº 202, CENTRO - IRUPI-ES

RESPONSÁVEL TÉCNICO: SABRINA OLIVEIRA

DATA: AGOSTO/2023

REVISÃO:

28 99902-0286
realizzap@gmail.com

07
07/92



GAB. PRESIDENTE



PRANCHA: EXECUTIVO

CLIENTE: CÂMARA MUNICIPAL DE IRUPI

ENDEREÇO: RUA LAURENTINA MIRANDA LEAL Nº 202, CENTRO - IRUPI-ES


RESPONSÁVEL TÉCNICO: SABRINA OLIVEIRA

*CONFERIR MEDIDAS NO LOCAL


28 99902-0286
realizzap@gmail.com

08
08/92

DATA: AGOSTO/2023 REVISÃO:

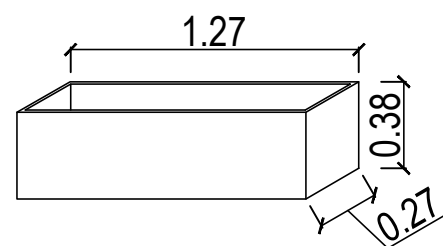

Perspectiva floreira

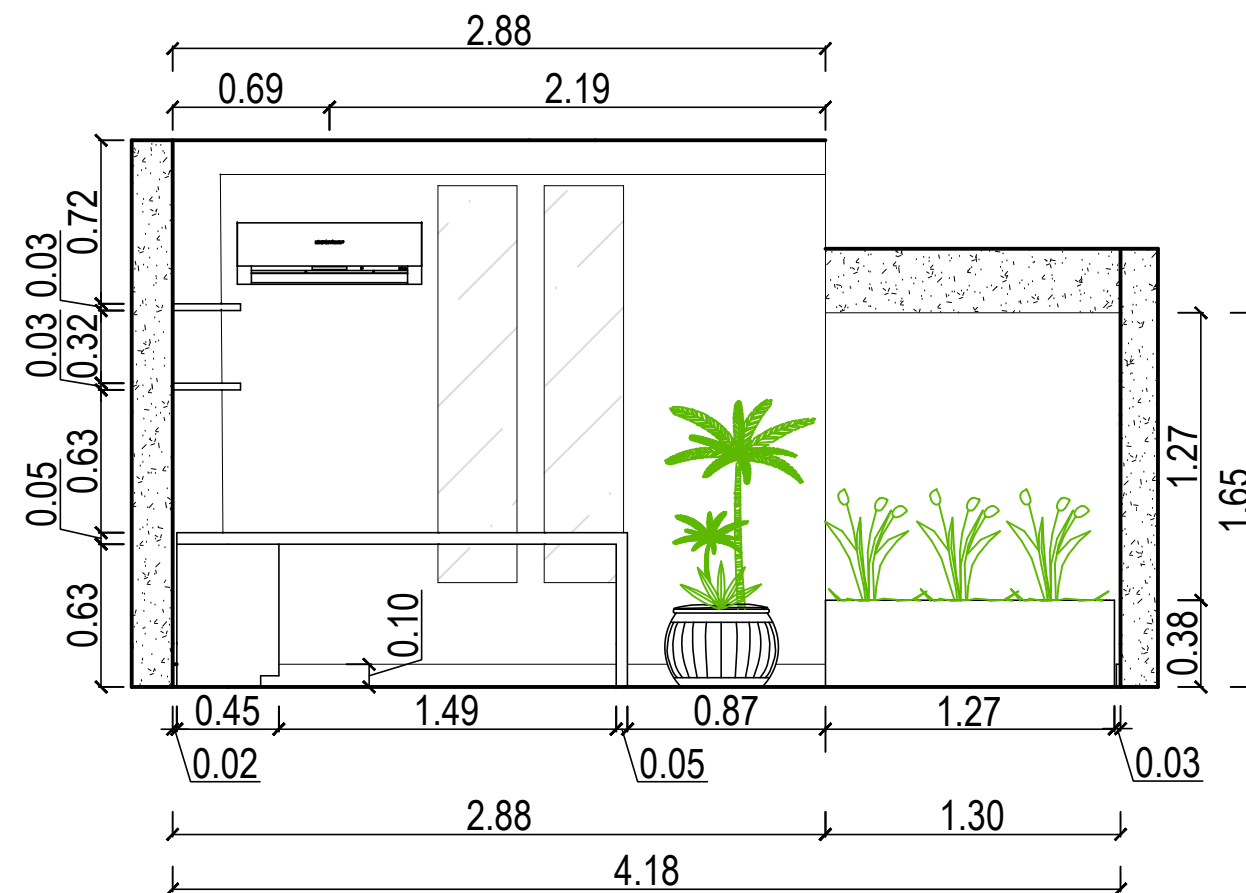

Vista V5 - Gab. Presidente



Tinta Suvinil fosca - crômio

MDF Berneck - Frassino almendra

MDF Duratex - Branco Ártico

MDF Berneck - Frassino almendra

*CONFERIR MEDIDAS NO LOCAL



PRANCHA: EXECUTIVO

CLIENTE: CÂMARA MUNICIPAL DE IRUPI

ENDEREÇO: RUA LAURENTINA MIRANDA LEAL Nº 202, CENTRO - IRUPI-ES


RESPONSÁVEL TÉCNICO: SABRINA OLIVEIRA

DATA: AGOSTO/2023


REVISÃO:

28 99902-0286
realizzap@gmail.com

09
09/92

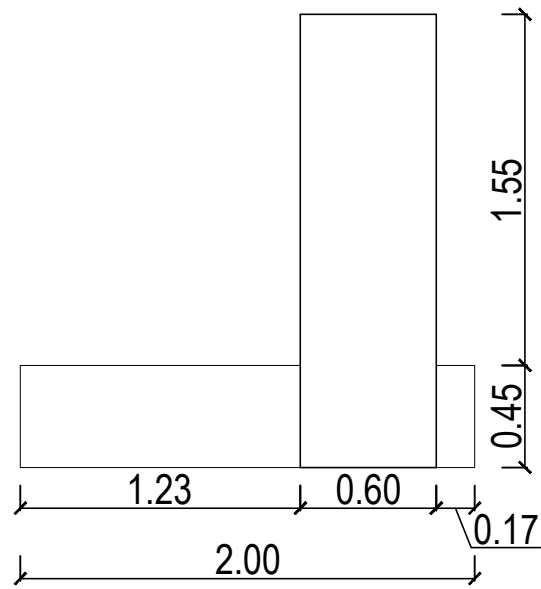


Vista superior mesa/armário

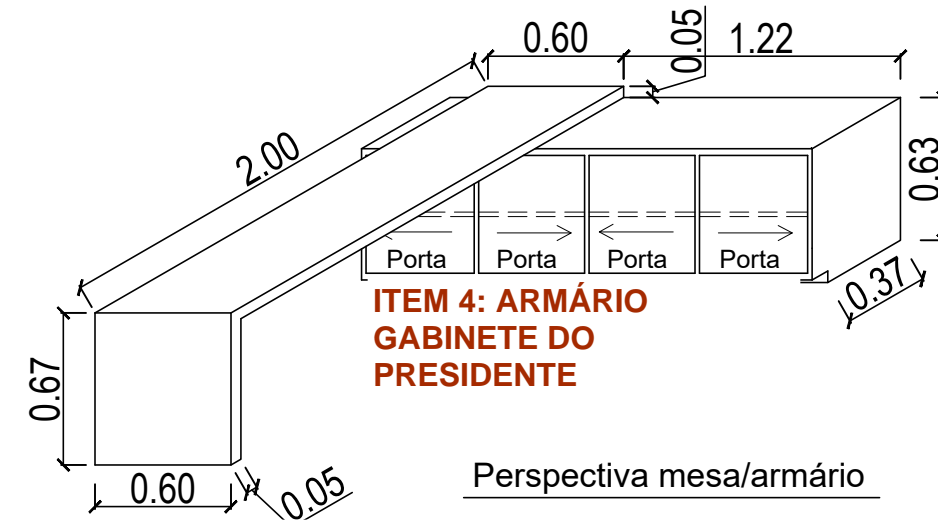


ITEM 4: ARMÁRIO GABINETE DO PRESIDENTE

Perspectiva mesa/armário


ITEM 5: MESA GABINETE DO PRESIDENTE

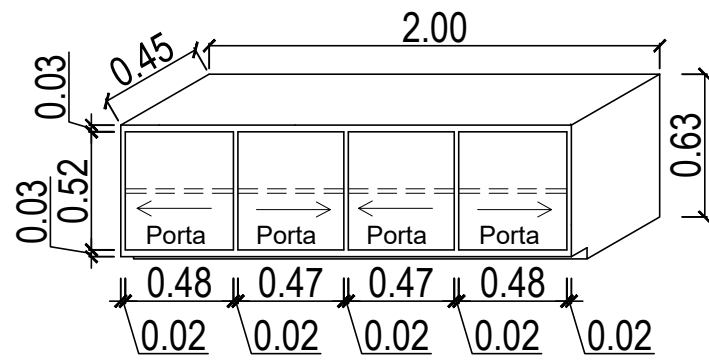



Perspectiva armário

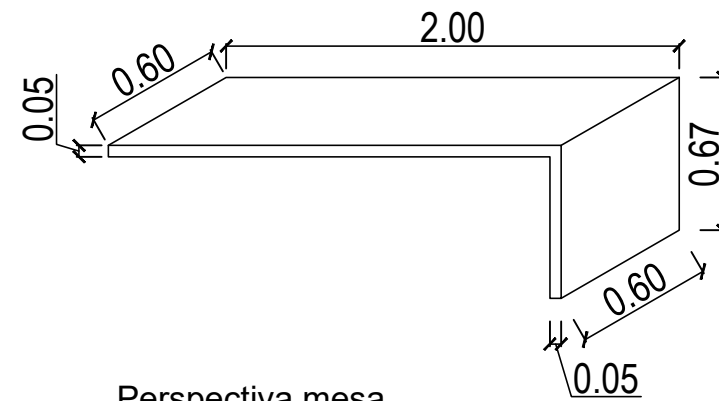

Perspectiva mesa

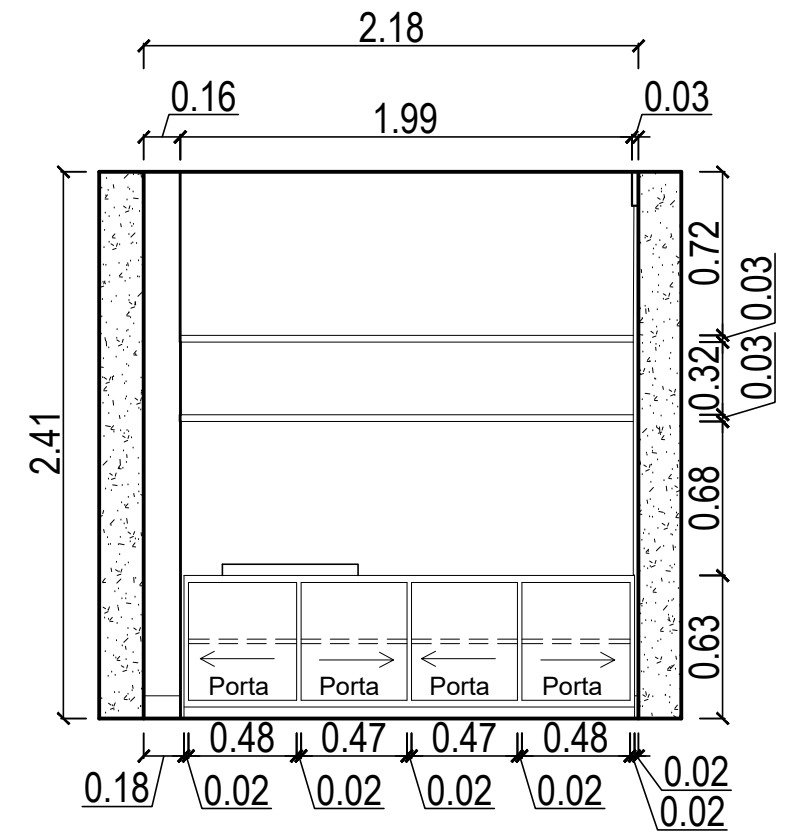


Vista V6 - Gab. Presidente

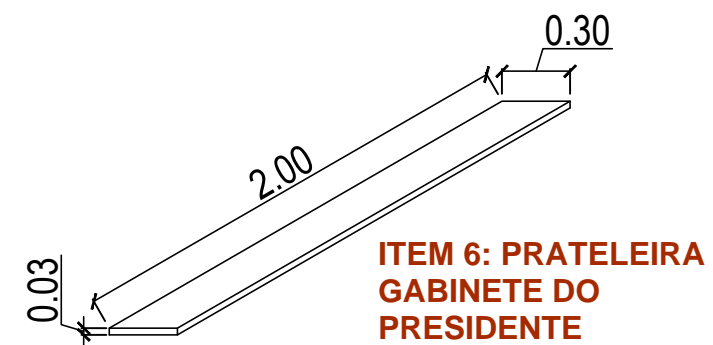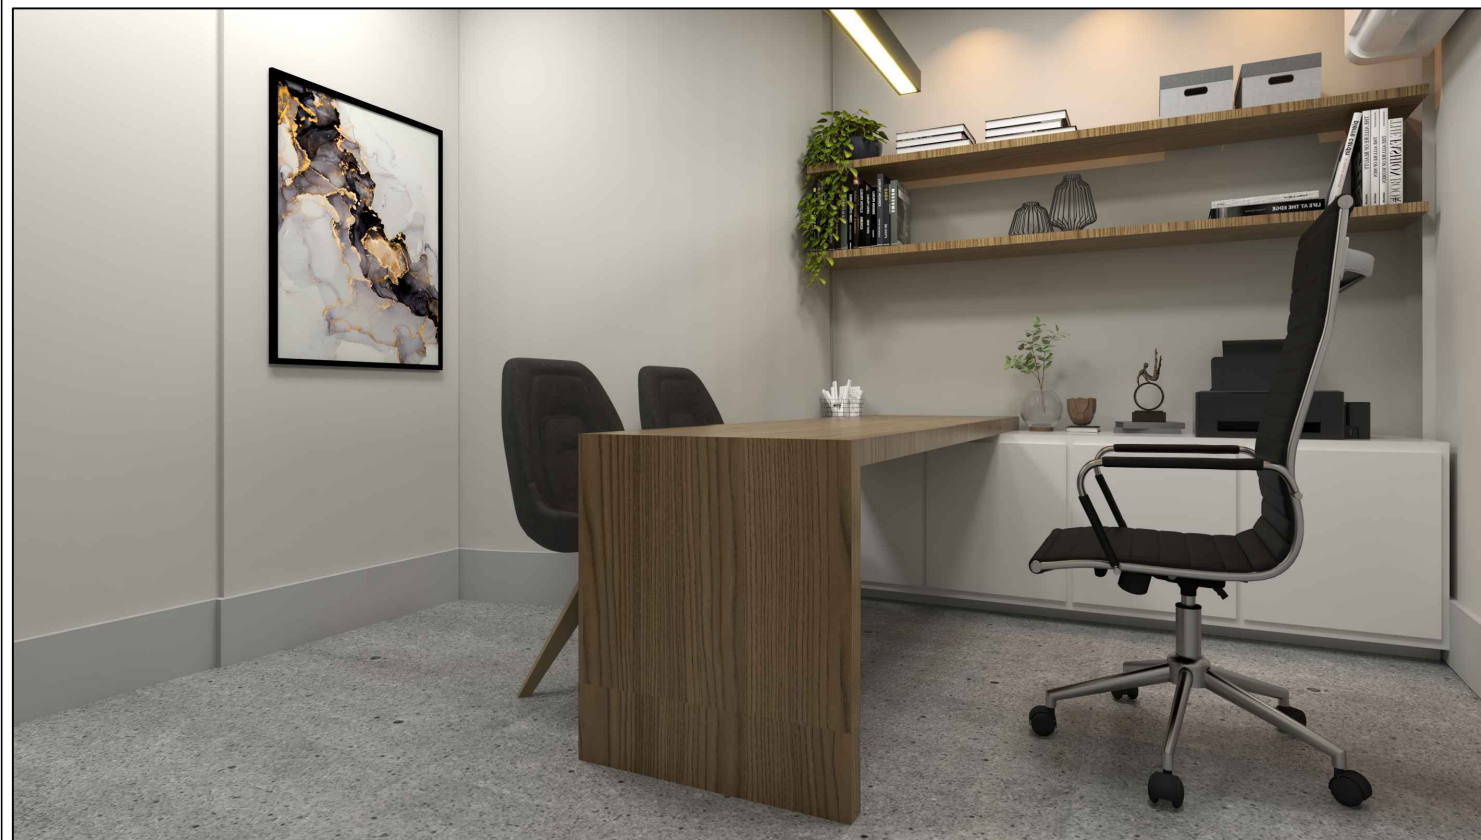

ITEM 6: PRATELEIRA GABINETE DO PRESIDENTE

Perspectiva prateleira
2 unidades

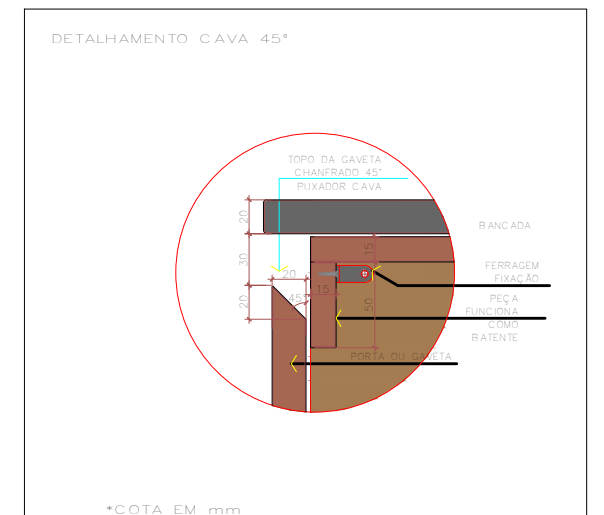

Detalhamento puxador em cava

*CONFERIR MEDIDAS NO LOCAL



PRANCHA: EXECUTIVO

CLIENTE: CÂMARA MUNICIPAL DE IRUPI

ENDEREÇO: RUA LAURENTINA MIRANDA LEAL Nº 202, CENTRO - IRUPI-ES

RESPONSÁVEL TÉCNICO: SABRINA OLIVEIRA

DATA: AGOSTO/2023

REVISÃO:

28 99902-0286
realizzap@gmail.com

10
10/92



Tinta Suvinil fosca - crômio

MDF Berneck - Frassino almendra

Tinta Suvinil fosca - crômio

MDF Duratex - Branco Ártico

Rodapé existente

Piso existente

Rodapé existente

MDF Berneck - Frassino almendra

*CONFERIR MEDIDAS NO LOCAL



PRANCHA: EXECUTIVO

CLIENTE: CÂMARA MUNICIPAL DE IRUPI

ENDEREÇO: RUA LAURENTINA MIRANDA LEAL Nº 202, CENTRO - IRUPI-ES


RESPONSÁVEL TÉCNICO: SABRINA OLIVEIRA

DATA: AGOSTO/2023

REVISÃO:

28 99902-0286
realizzap@gmail.com

11
11/92

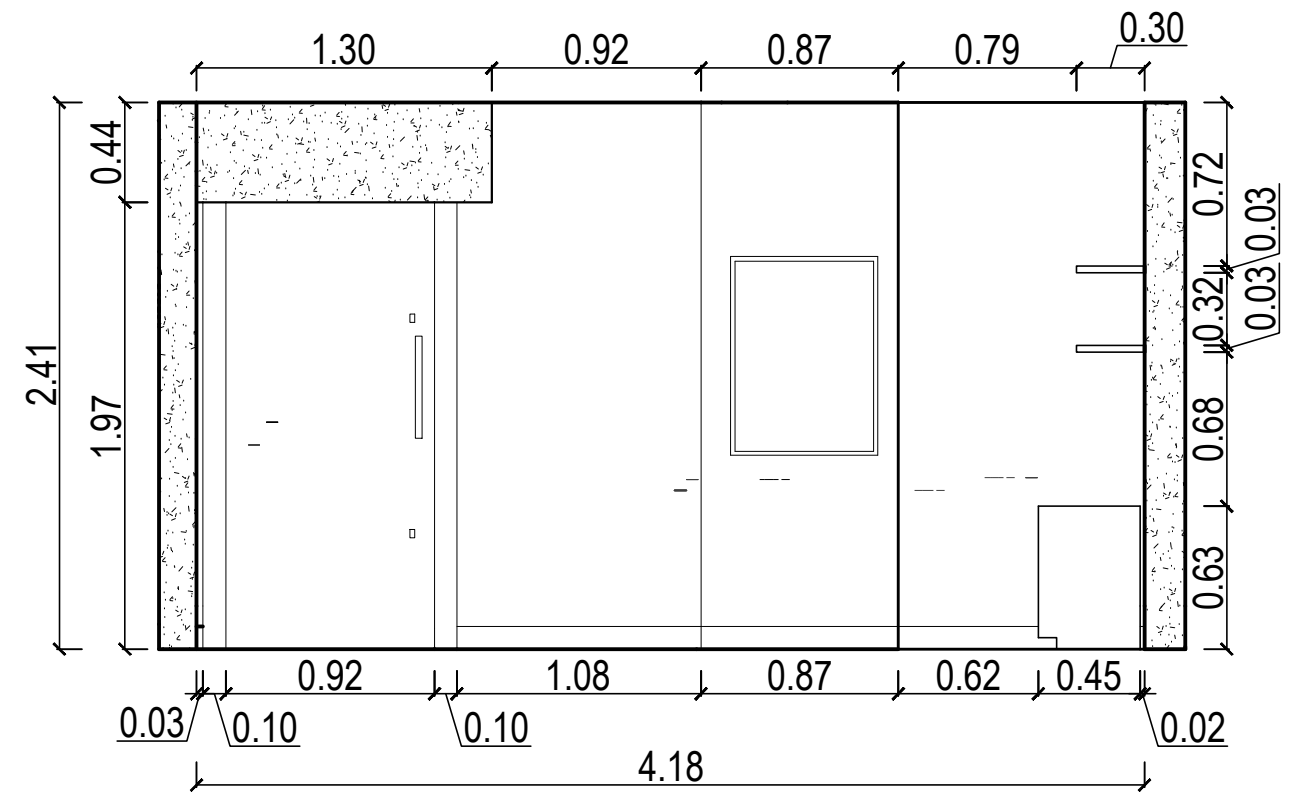

Vista V7 - Gab. Presidente

Tinta Suvinil fosca - crômio

MDF Berneck - Frassino almendra

Tinta Suvinil fosca - crômio



*CONFERIR MEDIDAS NO LOCAL



PRANCHA: EXECUTIVO

CLIENTE: CÂMARA MUNICIPAL DE IRUPI

ENDEREÇO: RUA LAURENTINA MIRANDA LEAL Nº 202, CENTRO - IRUPI-ES


RESPONSÁVEL TÉCNICO: SABRINA OLIVEIRA

DATA: AGOSTO/2023

REVISÃO:

28 99902-0286
realizzap@gmail.com

12
12/92

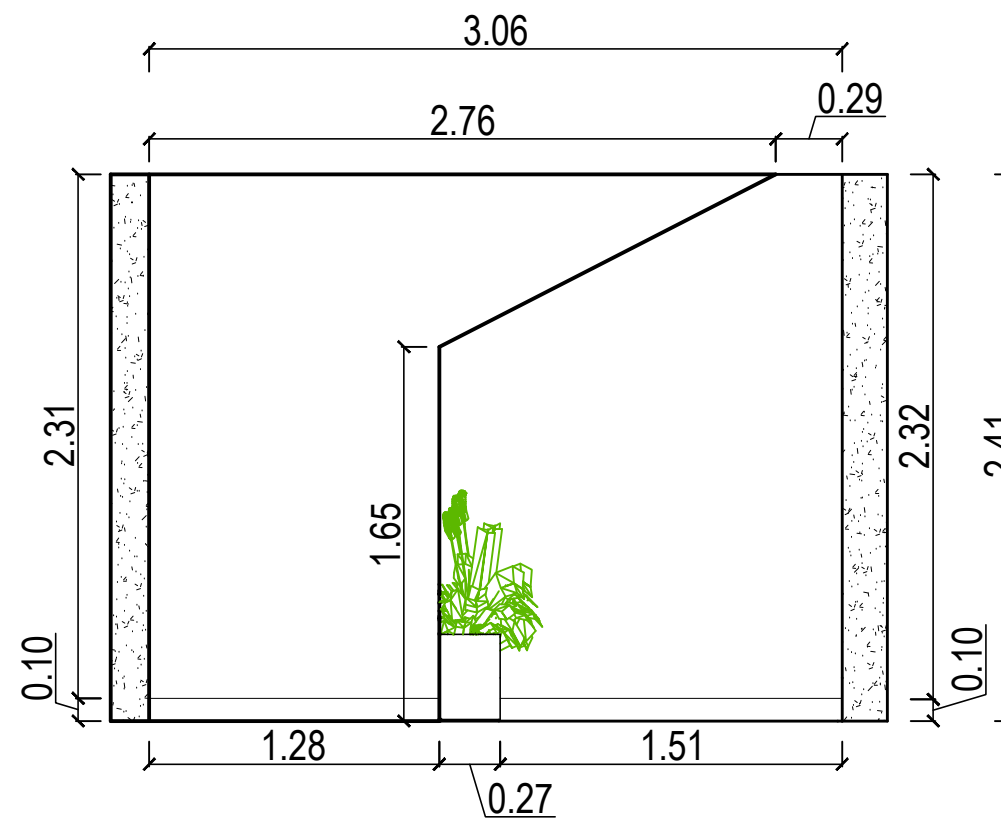

Vista V7 - Gab. Presidente



Tinta Suvinil fosca - crômio

Tinta Suvinil fosca - crômio

Rodapé existente

*CONFERIR MEDIDAS NO LOCAL



PRANCHA: EXECUTIVO

CLIENTE: CÂMARA MUNICIPAL DE IRUPI

ENDEREÇO: RUA LAURENTINA MIRANDA LEAL Nº 202, CENTRO - IRUPI-ES

RESPONSÁVEL TÉCNICO: SABRINA OLIVEIRA

DATA: AGOSTO/2023

REVISÃO:

28 99902-0286
realizzap@gmail.com



COPA



PRANCHA: EXECUTIVO

CLIENTE: CÂMARA MUNICIPAL DE IRUPI

ENDEREÇO: RUA LAURENTINA MIRANDA LEAL Nº 202, CENTRO - IRUPI-ES


RESPONSÁVEL TÉCNICO: SABRINA OLIVEIRA

*CONFERIR MEDIDAS NO LOCAL


28 99902-0286
realizzap@gmail.com

14
14/92


DATA: AGOSTO/2023 REVISÃO:

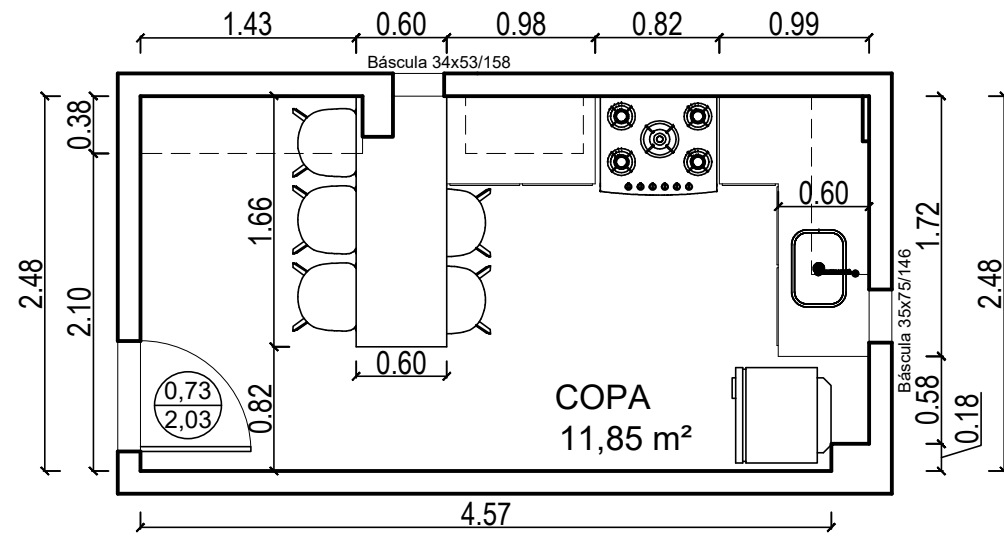


PLANTA BAIXA COPA
ESCALA 1/50

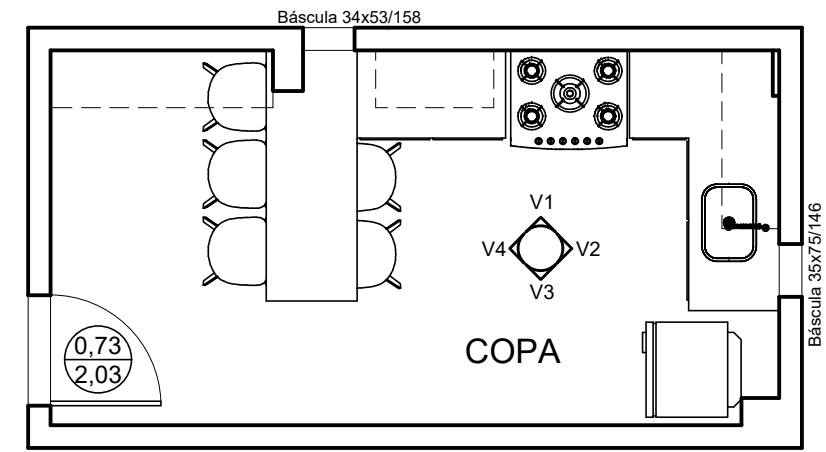

PLANTA CHAVE COPA

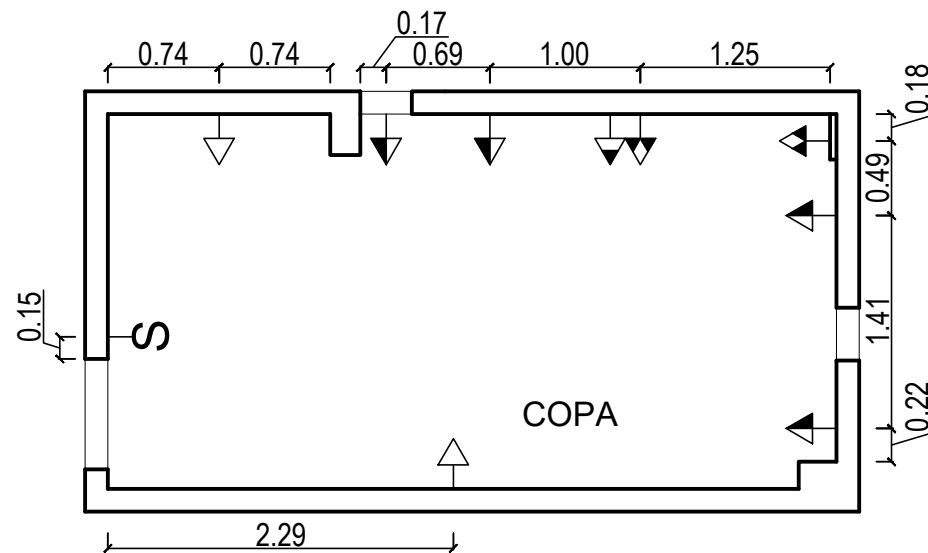

PLANTA DOS PONTOS ELÉTRICOS
ESCALA 1/50

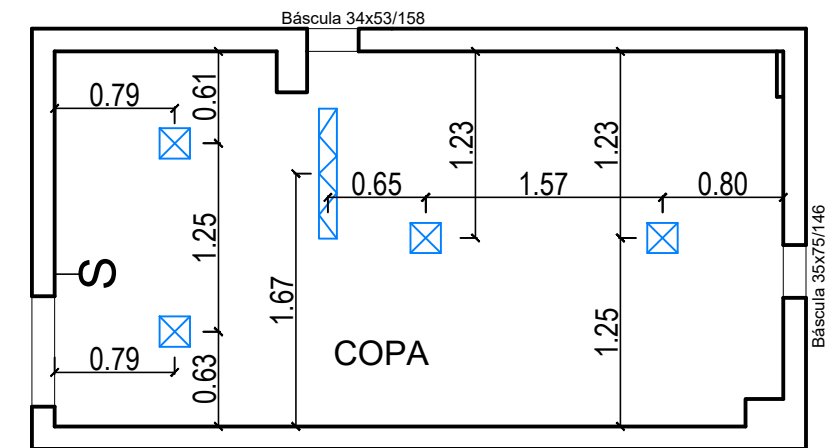

PLANTA DOS PONTOS DE ILUMINAÇÃO
ESCALA 1/50

OBS: Manter tomadas existentes e acrescentar de acordo com o projeto.

LEGENDA	
	TOMADA 3P padrão NBR 14306 h=0,30m DO PISO
	TOMADA 3P padrão NBR 14306 h=1,10m DO PISO
	TOMADA 3P padrão NBR 14306 h=0,75m DO PISO
	TOMADA 3P padrão NBR 14306 h=1,70m DO PISO
	INTERRUPTOR DE 03 SECÇÕES SENDO 02 SECÇÕES SIMPLES E 01 SECÇÃO PARALELO h=1,10m DO PISO

LEGENDA	
	PLAFOM A ESCOLHER
	TRILHO ELETRIFICADO COM 4 SPOTS

*CONFERIR MEDIDAS NO LOCAL



PRANCHA: PLANTA BAIXA, PLANTA CHAVE,
PONTOS ELÉTRICO E ILUMINAÇÃO

CLIENTE: CÂMARA MUNICIPAL DE IRUPI

ENDEREÇO: RUA LAURENTINA MIRANDA LEAL Nº 202, CENTRO - IRUPI-ES

RESPONSÁVEL TÉCNICO: SABRINA OLIVEIRA


DATA: AGOSTO/2023

REVISÃO:


28 99902-0286
realizzap@gmail.com

15
15/92

ITEM 7: ARMÁRIO SUPERIOR COPA

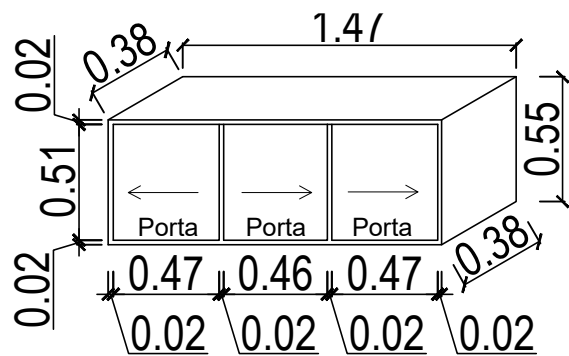


Perspectiva armário superior 1

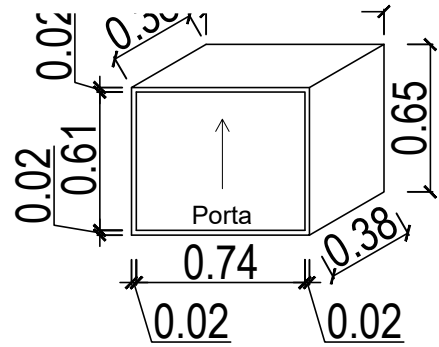


Perspectiva armário superior 2


ITEM 8: ARMÁRIO INFERIOR COPA

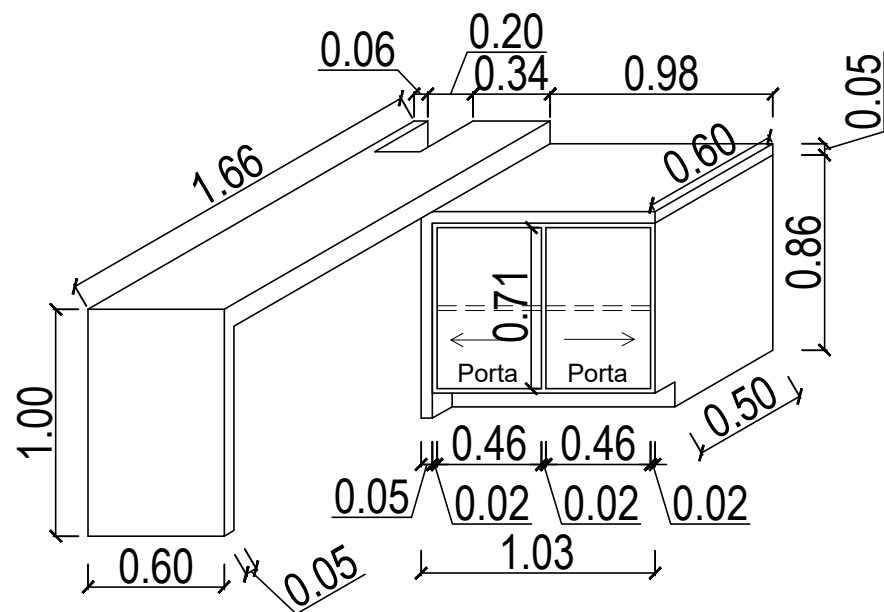


Perspectiva armário inferior com a bancada

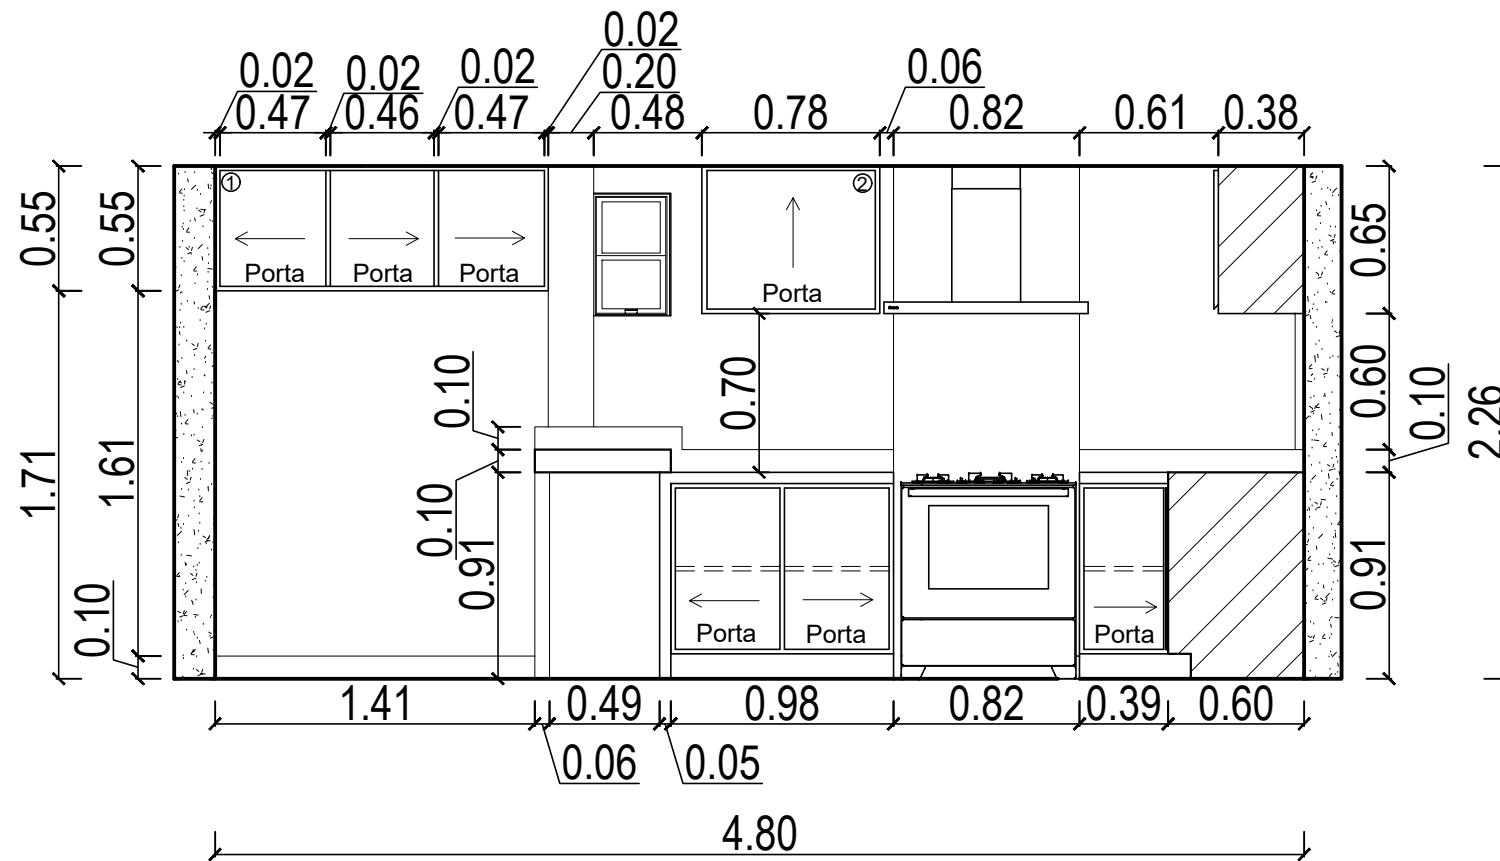

Vista V1 - Copa

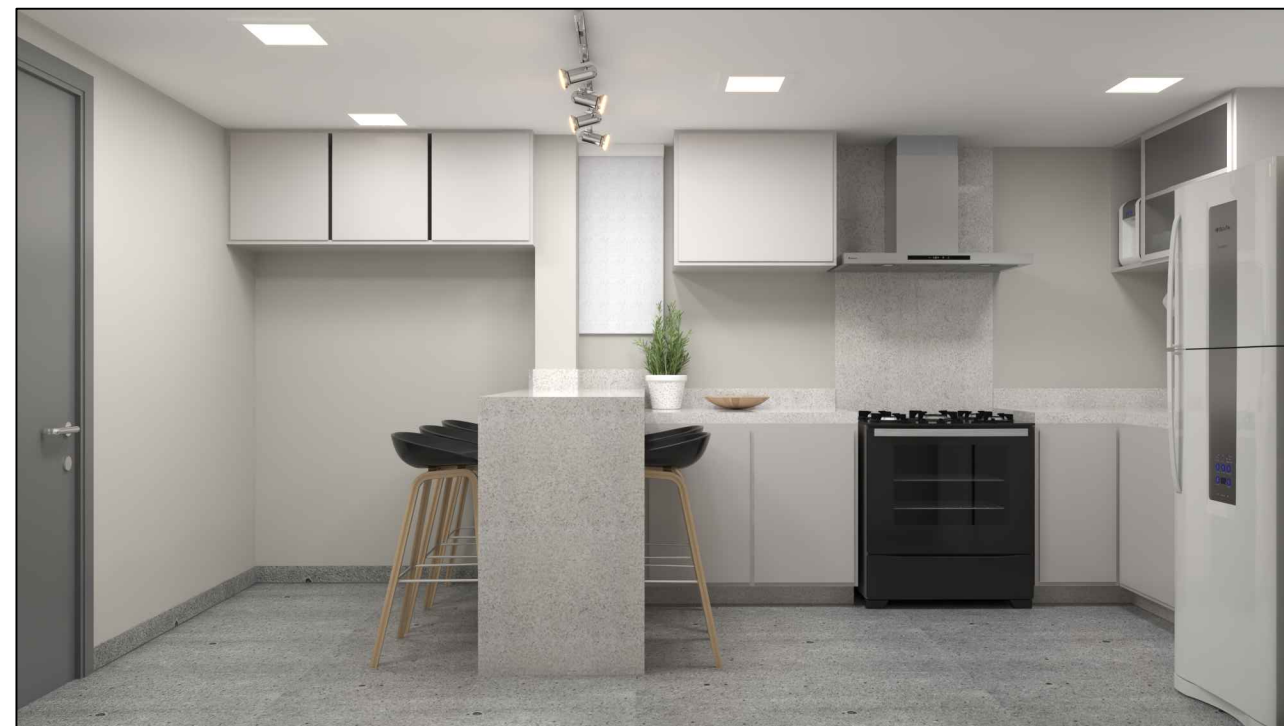

*CONFERIR MEDIDAS NO LOCAL

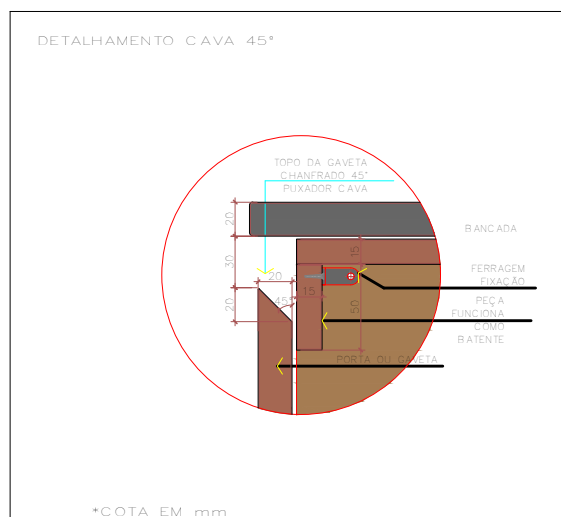

Detalhamento puxador em cava



PRANCHA: EXECUTIVO

CLIENTE: CÂMARA MUNICIPAL DE IRUPI

ENDEREÇO: RUA LAURENTINA MIRANDA LEAL Nº 202, CENTRO - IRUPI-ES

RESPONSÁVEL TÉCNICO: SABRINA OLIVEIRA

DATA: AGOSTO/2023

REVISÃO:

28 99902-0286
realizzap@gmail.com



Tinta Suvinil fosca - crômio

MDF Duratex - Branco ártico

Tinta Suvinil fosca - crômio

Granito branco itaunas

Granito branco itaunas

MDF Duratex - Branco ártico

Porcelanato Biancogres - New york
grigio touch 120x120

Granito branco itaunas

Granito branco itaunas

*CONFERIR MEDIDAS NO LOCAL



PRANCHA: EXECUTIVO

CLIENTE: CÂMARA MUNICIPAL DE IRUPI

ENDEREÇO: RUA LAURENTINA MIRANDA LEAL Nº 202, CENTRO - IRUPI-ES


RESPONSÁVEL TÉCNICO: SABRINA OLIVEIRA

DATA: AGOSTO/2023


REVISÃO:

28 99902-0286
realizzap@gmail.com


17
17/92

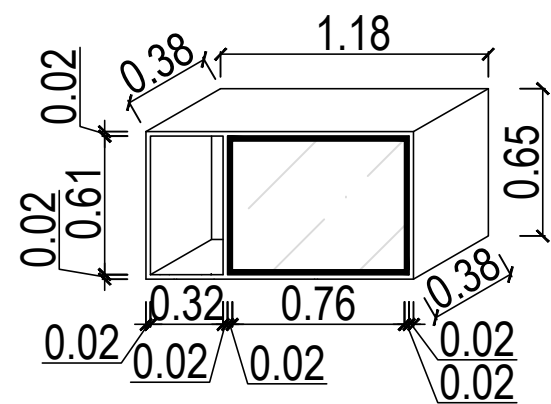

Perspectiva armário superior 3

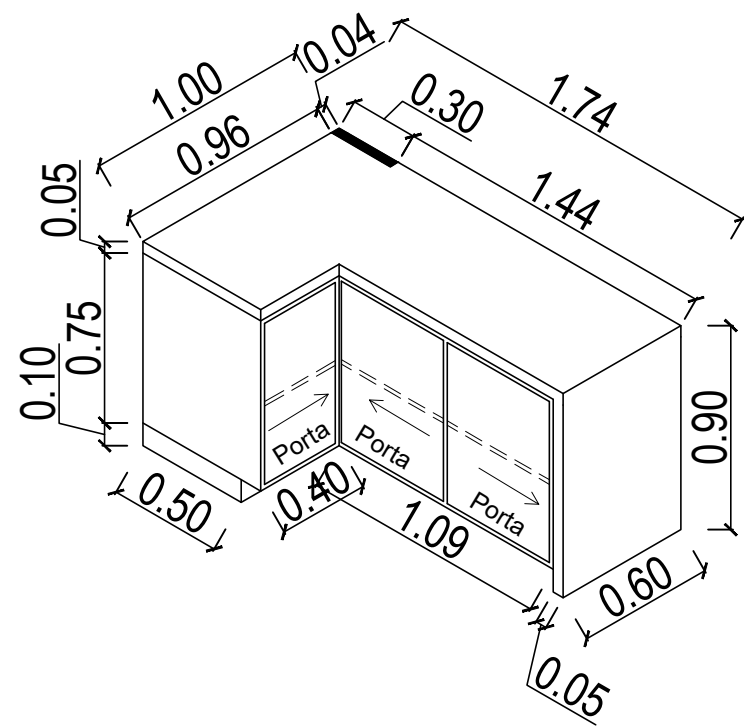

Perspectiva armário inferior

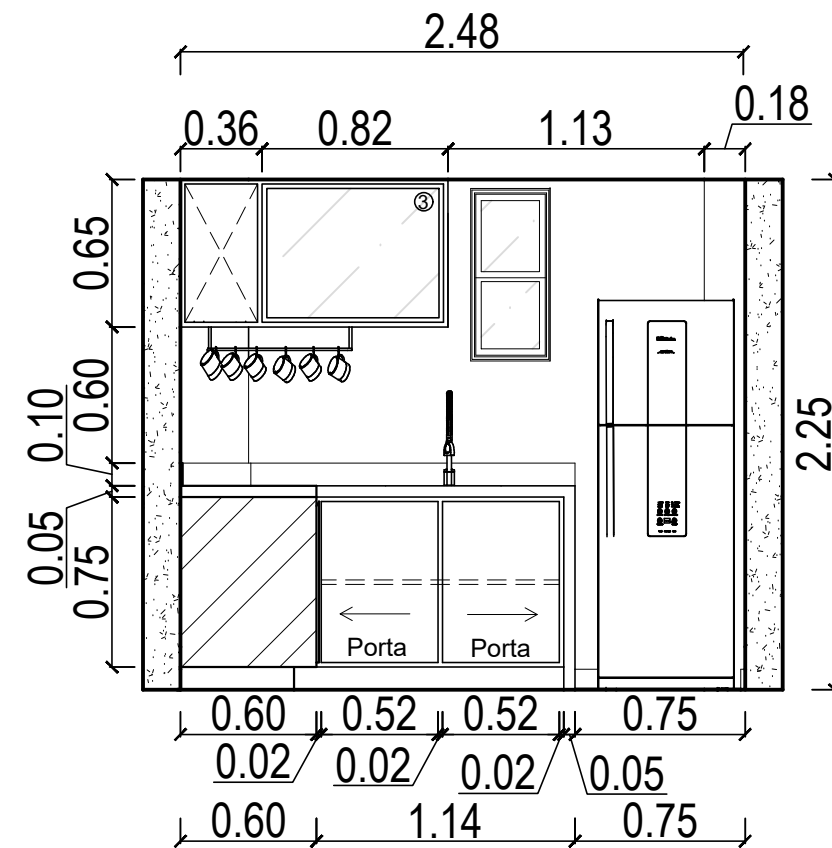

Vista V2 - Copa



MDF Duratex - Branco ártico

Tinta Suvinil fosca - crômio

Granito branco itaunas

*CONFERIR MEDIDAS NO LOCAL



PRANCHA: EXECUTIVO

CLIENTE: CÂMARA MUNICIPAL DE IRUPI

ENDEREÇO: RUA LAURENTINA MIRANDA LEAL Nº 202, CENTRO - IRUPI-ES

RESPONSÁVEL TÉCNICO: SABRINA OLIVEIRA

DATA: AGOSTO/2023


REVISÃO:

28 99902-0286
realizzap@gmail.com


18
18/92



Tinta Suvinil fosca - crômio

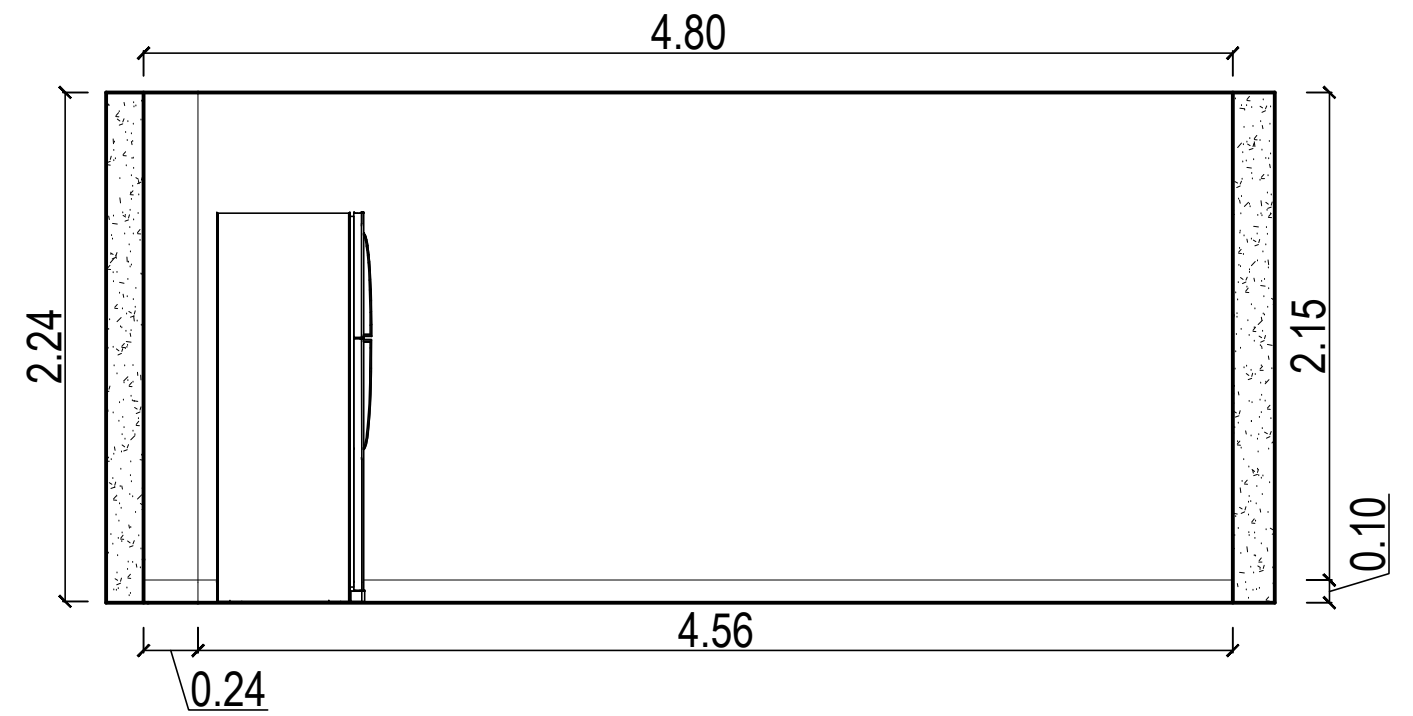


Vista V3 - Copa

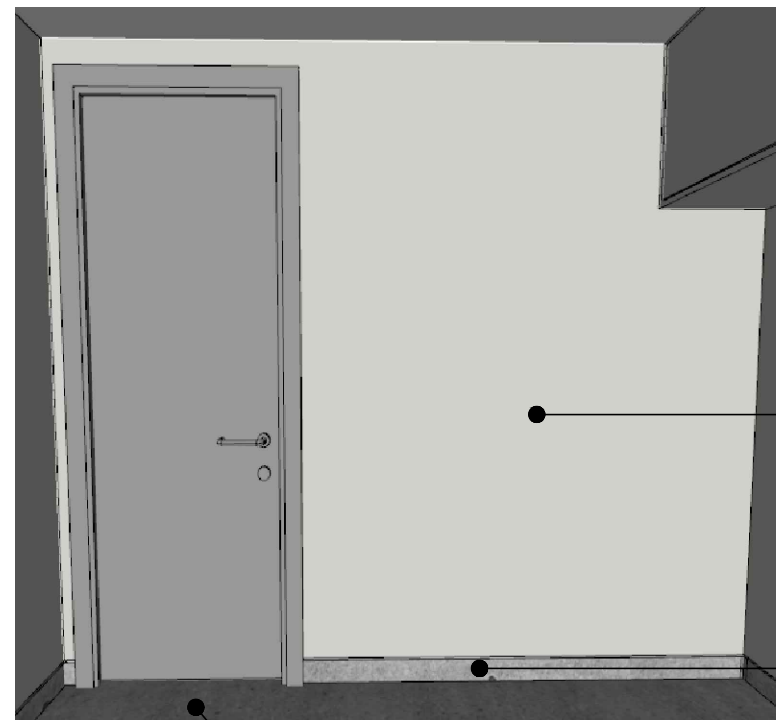

Tinta Suvinil fosca - crômio

Rodapé Granito branco itaunas

Porcelanato Biancogres - New york grigio touch 120x120

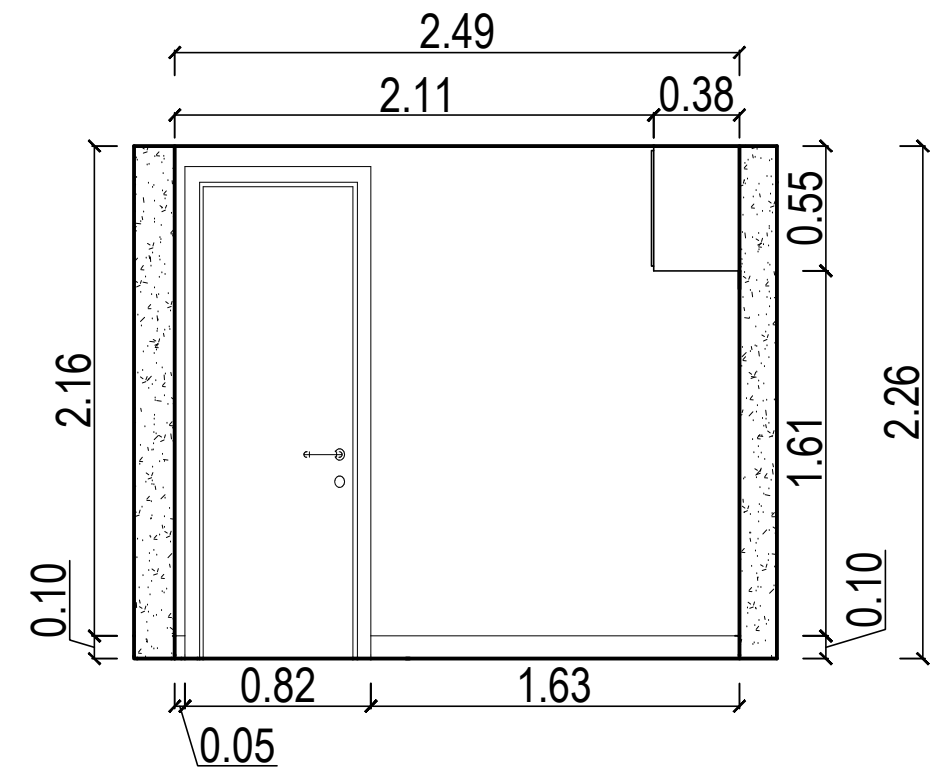

Vista V4 - Copa

*CONFERIR MEDIDAS NO LOCAL



PRANCHA: EXECUTIVO

CLIENTE: CÂMARA MUNICIPAL DE IRUPI

ENDEREÇO: RUA LAURENTINA MIRANDA LEAL Nº 202, CENTRO - IRUPI-ES

RESPONSÁVEL TÉCNICO: SABRINA OLIVEIRA

DATA: AGOSTO/2023

REVISÃO:

28 99902-0286
realizzap@gmail.com

19
19/92



SALA DE COMISSÕES



PRANCHA: EXECUTIVO

CLIENTE: CÂMARA MUNICIPAL DE IRUPI

ENDEREÇO: RUA LAURENTINA MIRANDA LEAL Nº 202, CENTRO - IRUPI-ES


RESPONSÁVEL TÉCNICO: SABRINA OLIVEIRA

*CONFERIR MEDIDAS NO LOCAL


28 99902-0286
realizzap@gmail.com

20
20/92


DATA: AGOSTO/2023 REVISÃO:

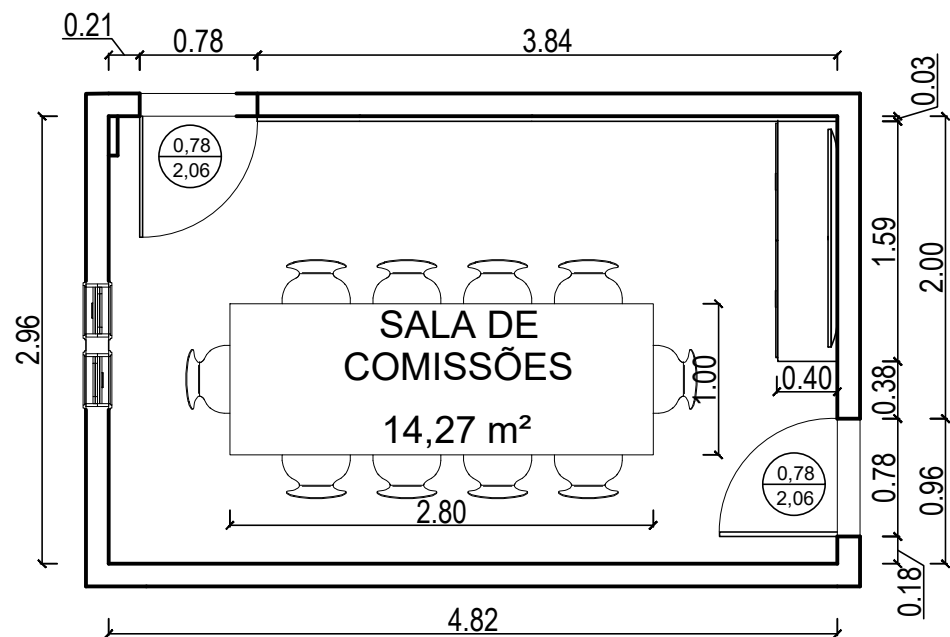


Planta baixa sala de comissões

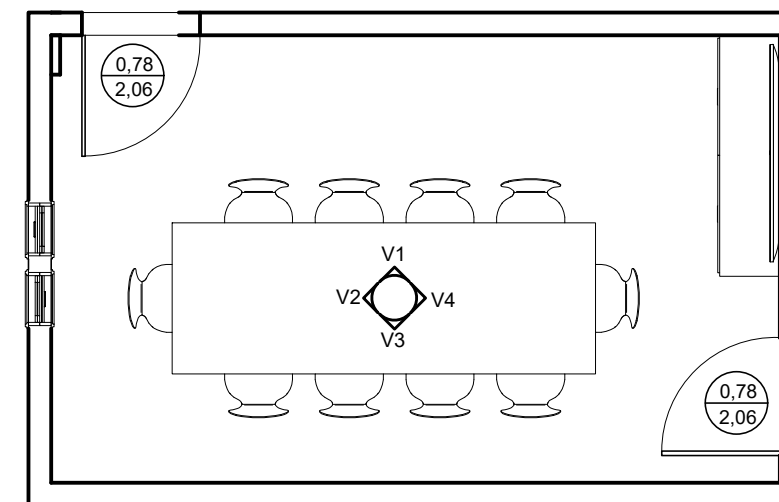

Planta chave sala de comissões

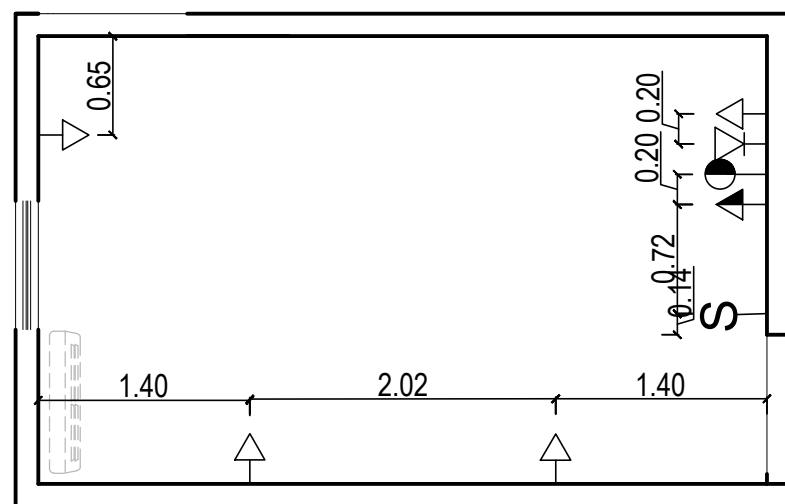

Planta pontos elétricos

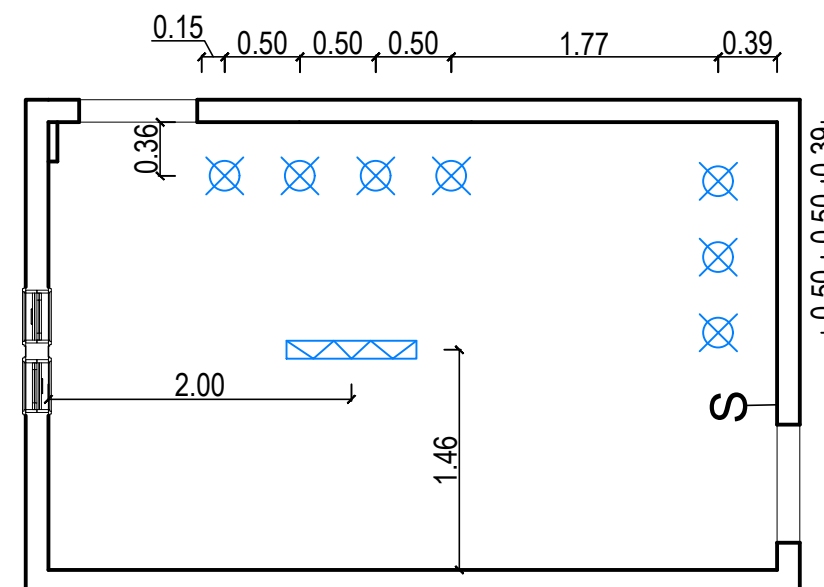

Planta pontos de iluminação

OBS: Manter tomadas existentes e acrescentar de acordo com o projeto.

LEGENDA	
	TOMADA 3P padrão NBR 14306 h=0,30m DO PISO
	TOMADA 3P padrão NBR 14306 h=1,10m DO PISO
	PONTO DE INTERNET h=0,30m DO PISO
	PONTO P/ ANTENA DE TV E RÁDIO h=1,10 DO PISO
	Ponto de Air-Split

LEGENDA	
	SPOT DE EMBUTIR
	TRILHO ELETRIFICADO COM 4 SPOTS

*CONFERIR MEDIDAS NO LOCAL



PRANCHA: Planta baixa, planta de iluminação, planta de pontos elétricos, planta chave

CLIENTE: CÂMARA MUNICIPAL DE IRUPI

ENDEREÇO: RUA. LAURENTINA MIRANDA LEAL, 202, CENTRO IRUPI

RESPONSÁVEL TÉCNICO: SABRINA OLIVEIRA


DATA: Agosto/2023

REVISÃO:


28 99902-0286
realizzap@gmail.com

21
21/92

ITEM 9: PAINEL SALA DAS COMISSÕES

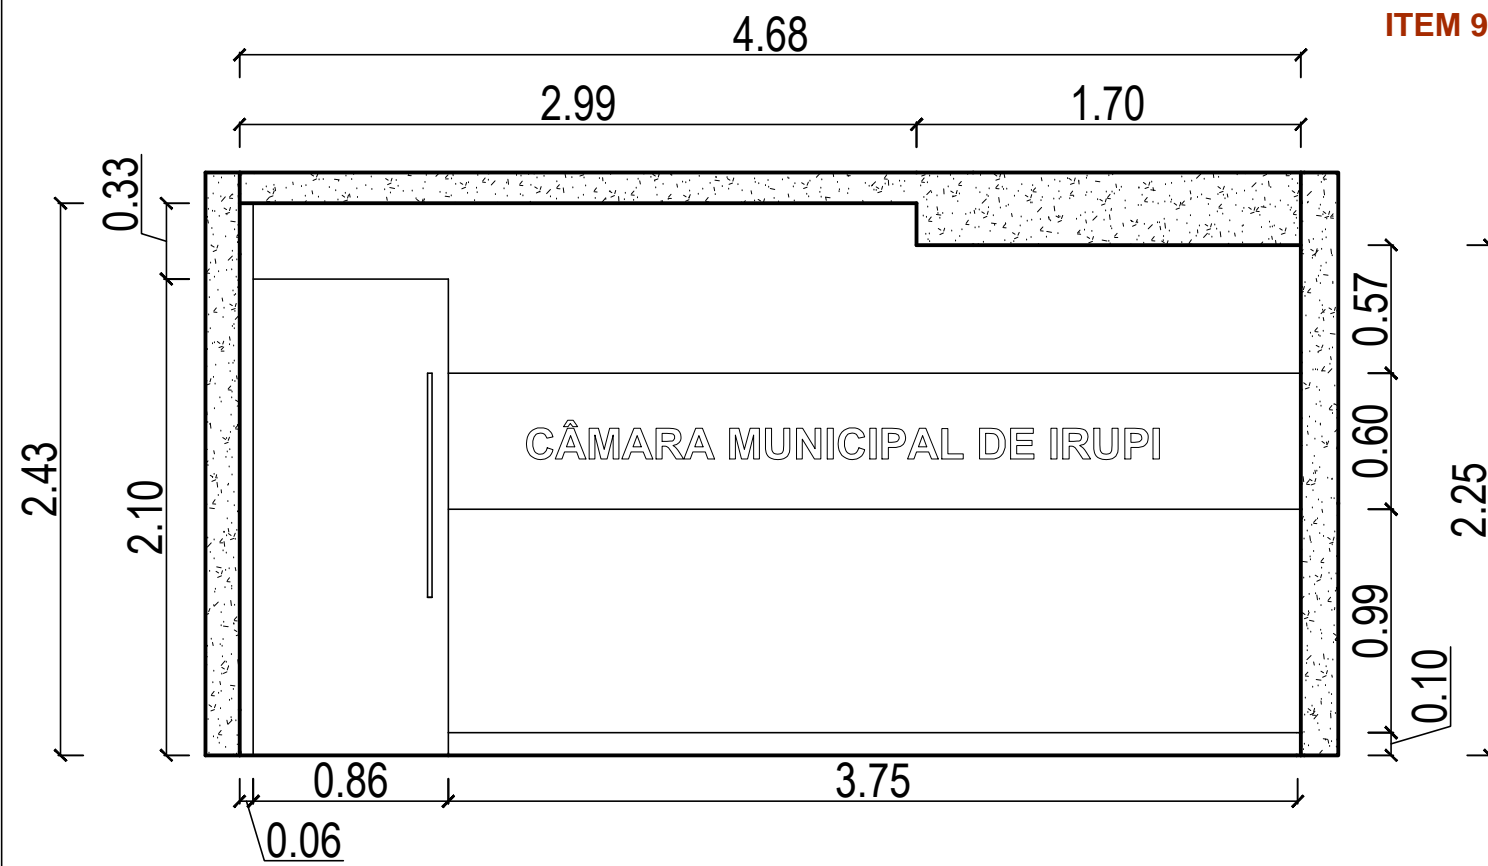

Vista 1

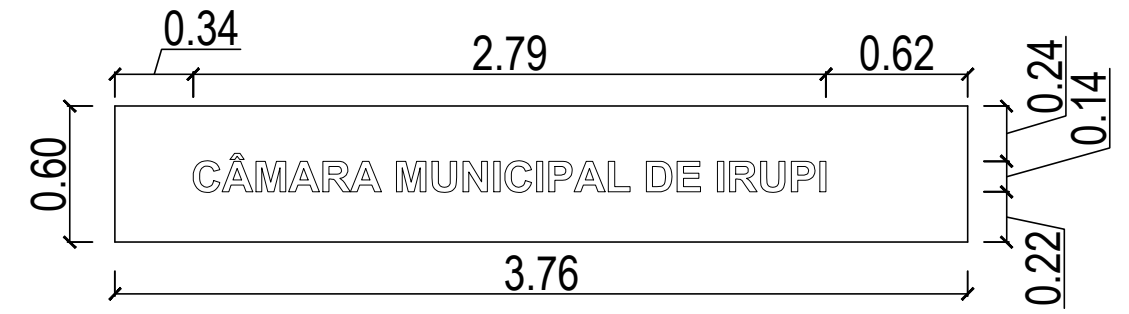

detalhamento letreiro painel MDF



Frassino Almendra - Berneck

MDF Duratex - Branco Ártico

Letreiro em ACM ou acrílico

Tinta Suvinil fosca - crômio

Metallic Suede - Berneck

*CONFERIR MEDIDAS NO LOCAL



PRANCHA: EXECUTIVA SALA DE COMISSÕES

CLIENTE: CÂMARA MUNICIPAL DE IRUPI

ENDEREÇO: RUA. LAURENTINA MIRANDA LEAL, 202, CENTRO IRUPI


RESPONSÁVEL TÉCNICO: SABRINA OLIVEIRA

DATA: Agosto/2023

REVISÃO:

28 99902-0286
realizzap@gmail.com

22
22/92

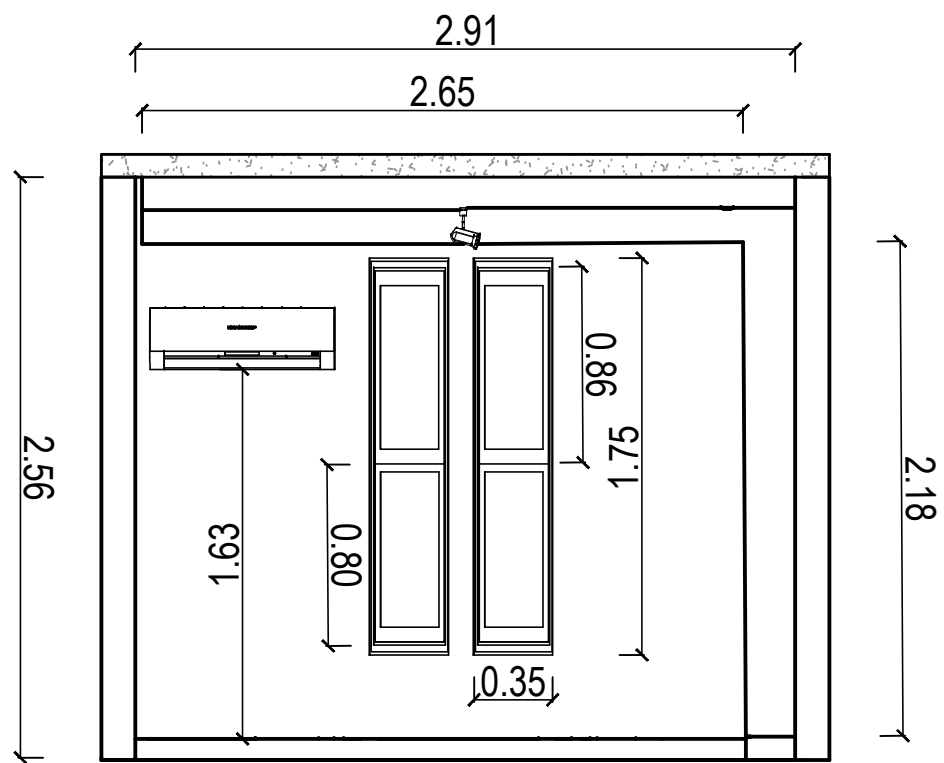

Vista 2

Tinta Suvinil Cromio

Frassino Almendra - Berneck



*CONFERIR MEDIDAS NO LOCAL



PRANCHA: EXECUTIVA SALA DE COMISSÕES

CLIENTE: CÂMARA MUNICIPAL DE IRUPI

ENDEREÇO: RUA. LAURENTINA MIRANDA LEAL, 202, CENTRO IRUPI


RESPONSÁVEL TÉCNICO: SABRINA OLIVEIRA

DATA: Agosto/2023

REVISÃO:


28 99902-0286
realizzap@gmail.com

23
23/92

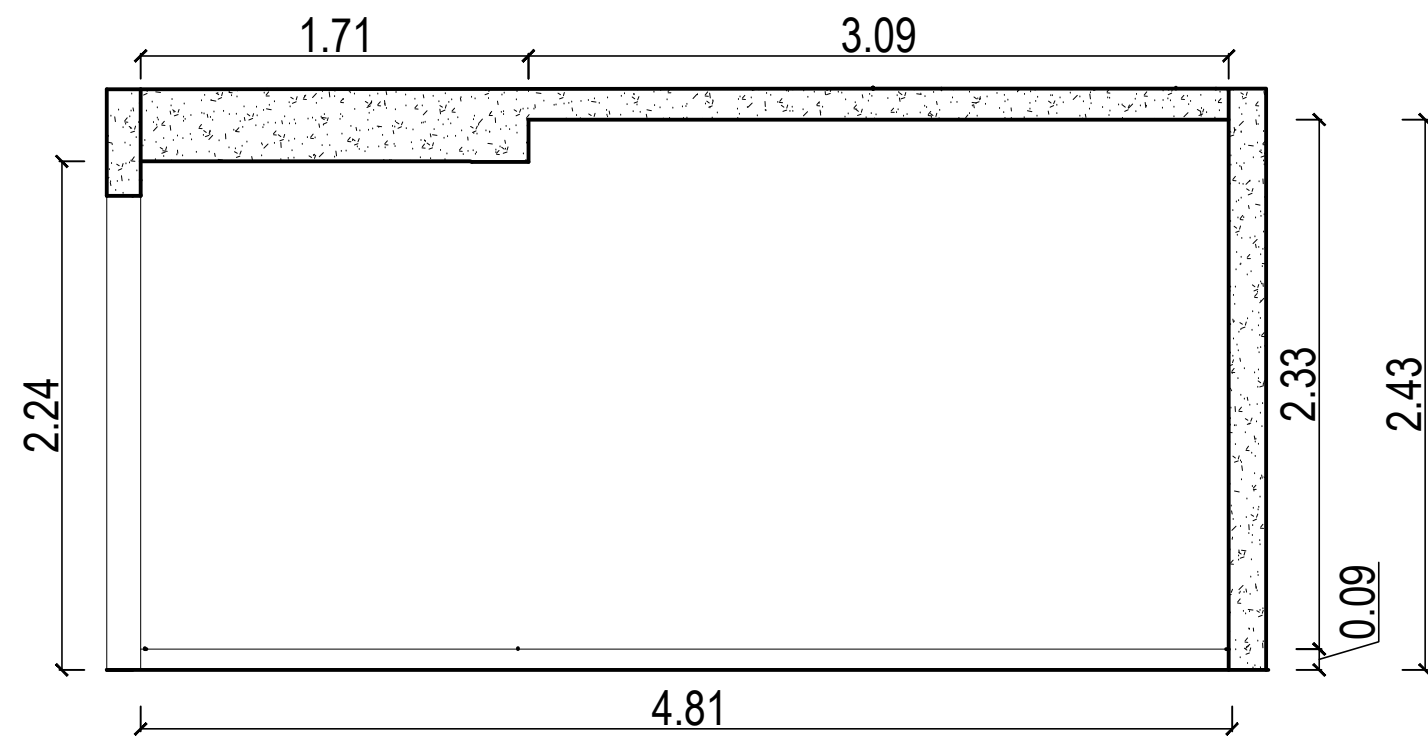

Vista 3

Tinta Suvinil Cromio

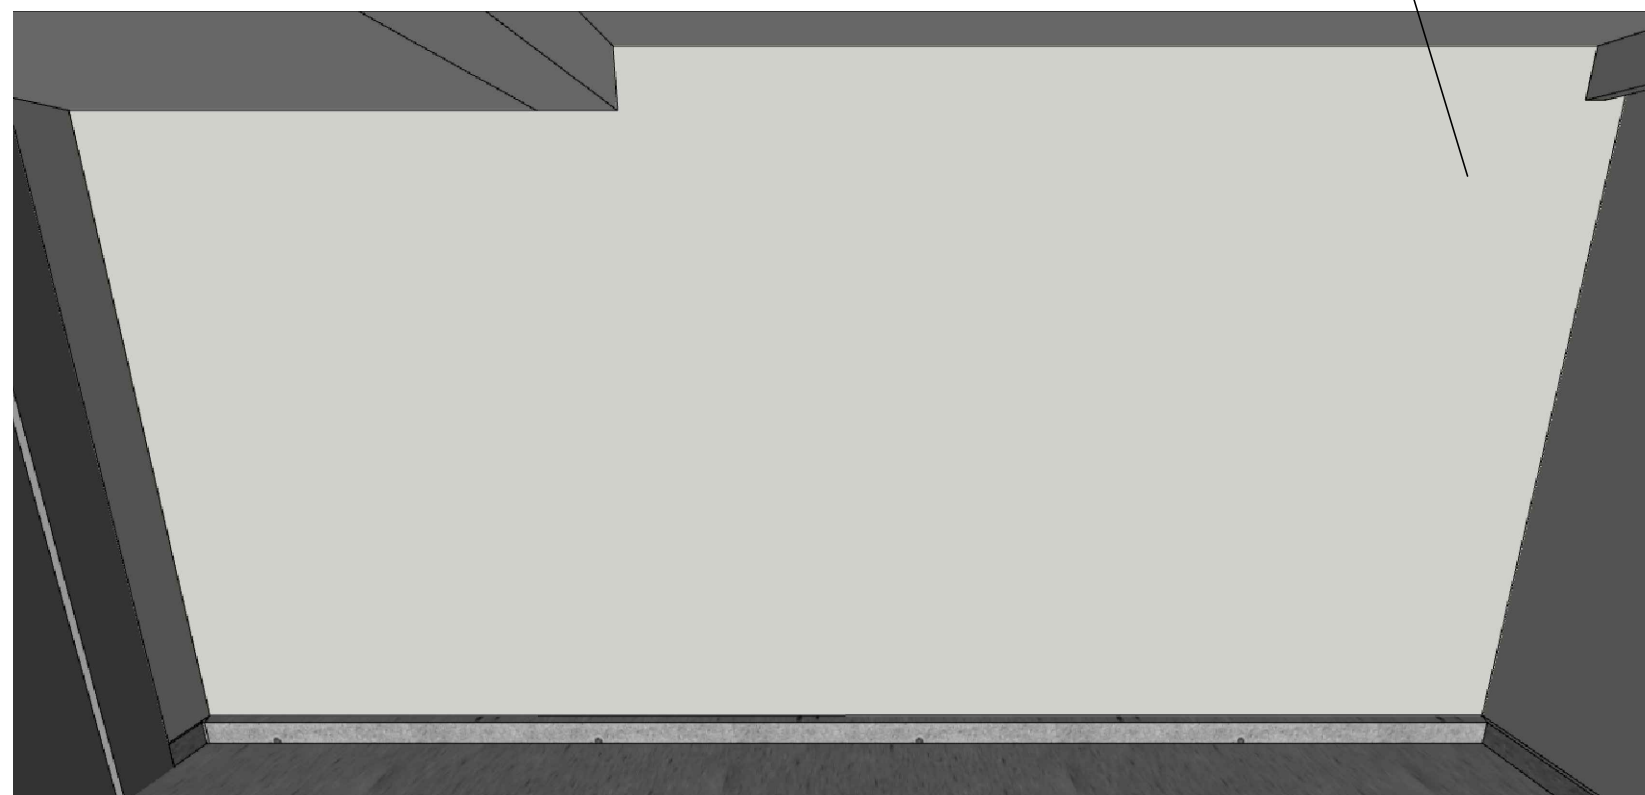

*CONFERIR MEDIDAS NO LOCAL



PRANCHA: EXECUTIVA SALA DE COMISSÕES

28 99902-0286
realizzap@gmail.com




CLIENTE: CÂMARA MUNICIPAL DE IRUPI

ENDEREÇO: RUA. LAURENTINA MIRANDA LEAL, 202, CENTRO IRUPI

RESPONSÁVEL TÉCNICO: SABRINA OLIVEIRA

DATA: Agosto/2023

REVISÃO:

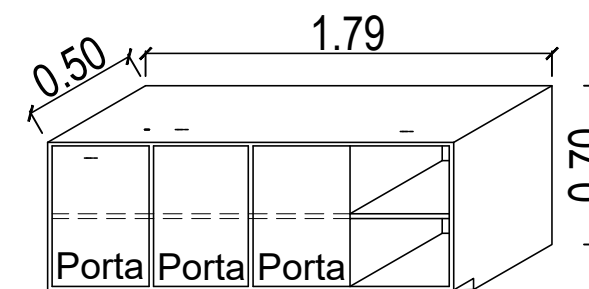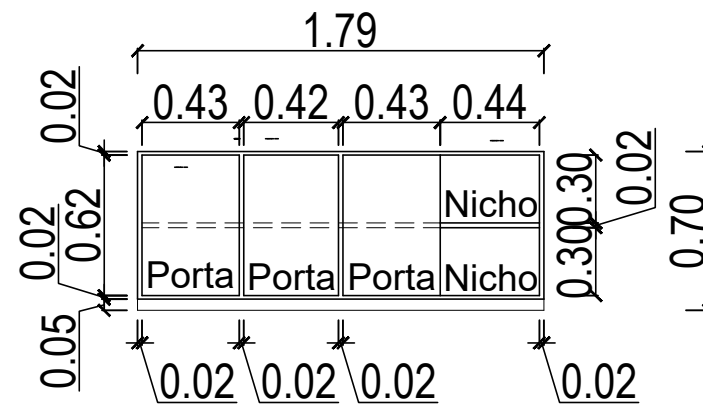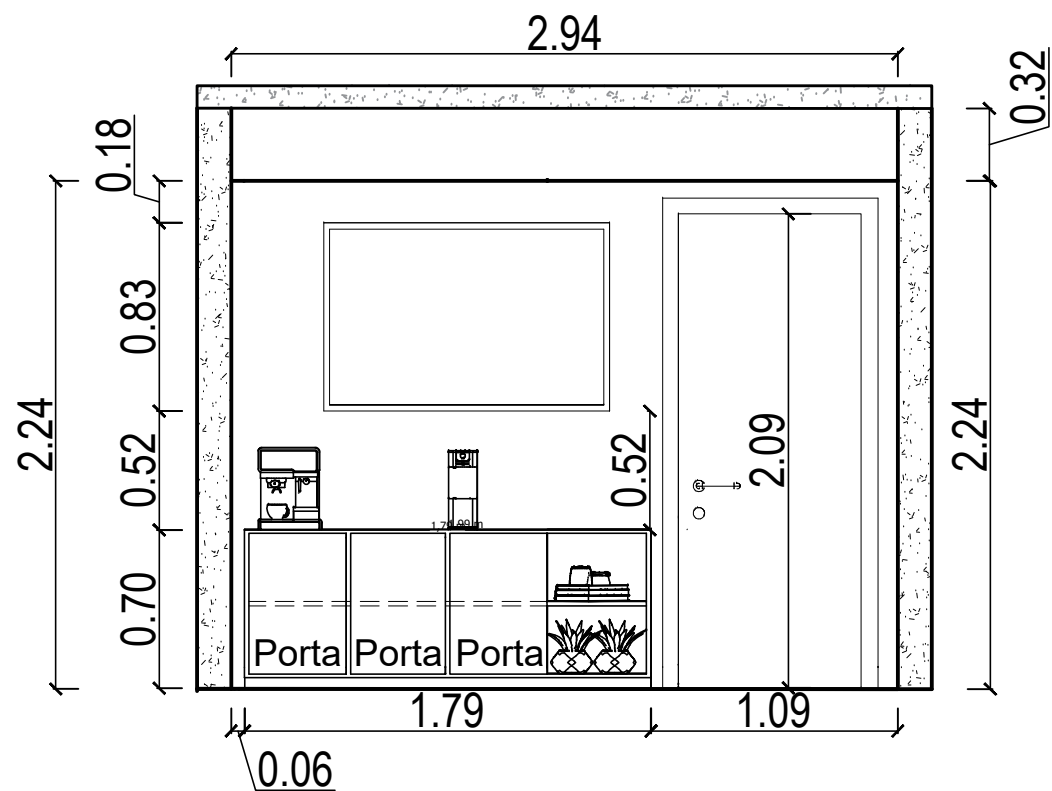

Vista frontal aparador

Perspectiva aparador

ITEM 10: APARADOR SALA DAS COMISSÕES

Vista 4

Frassino Almendra - Berneck

MDF Duratex - Branco Ártico


Metal Cromado - Fratini

MDF grafite

Couro Fendi - Fratini

Frassino Almendra - Berneck

ITEM 24: MESA DE REUNIÃO - SALA DAS COMISSOES

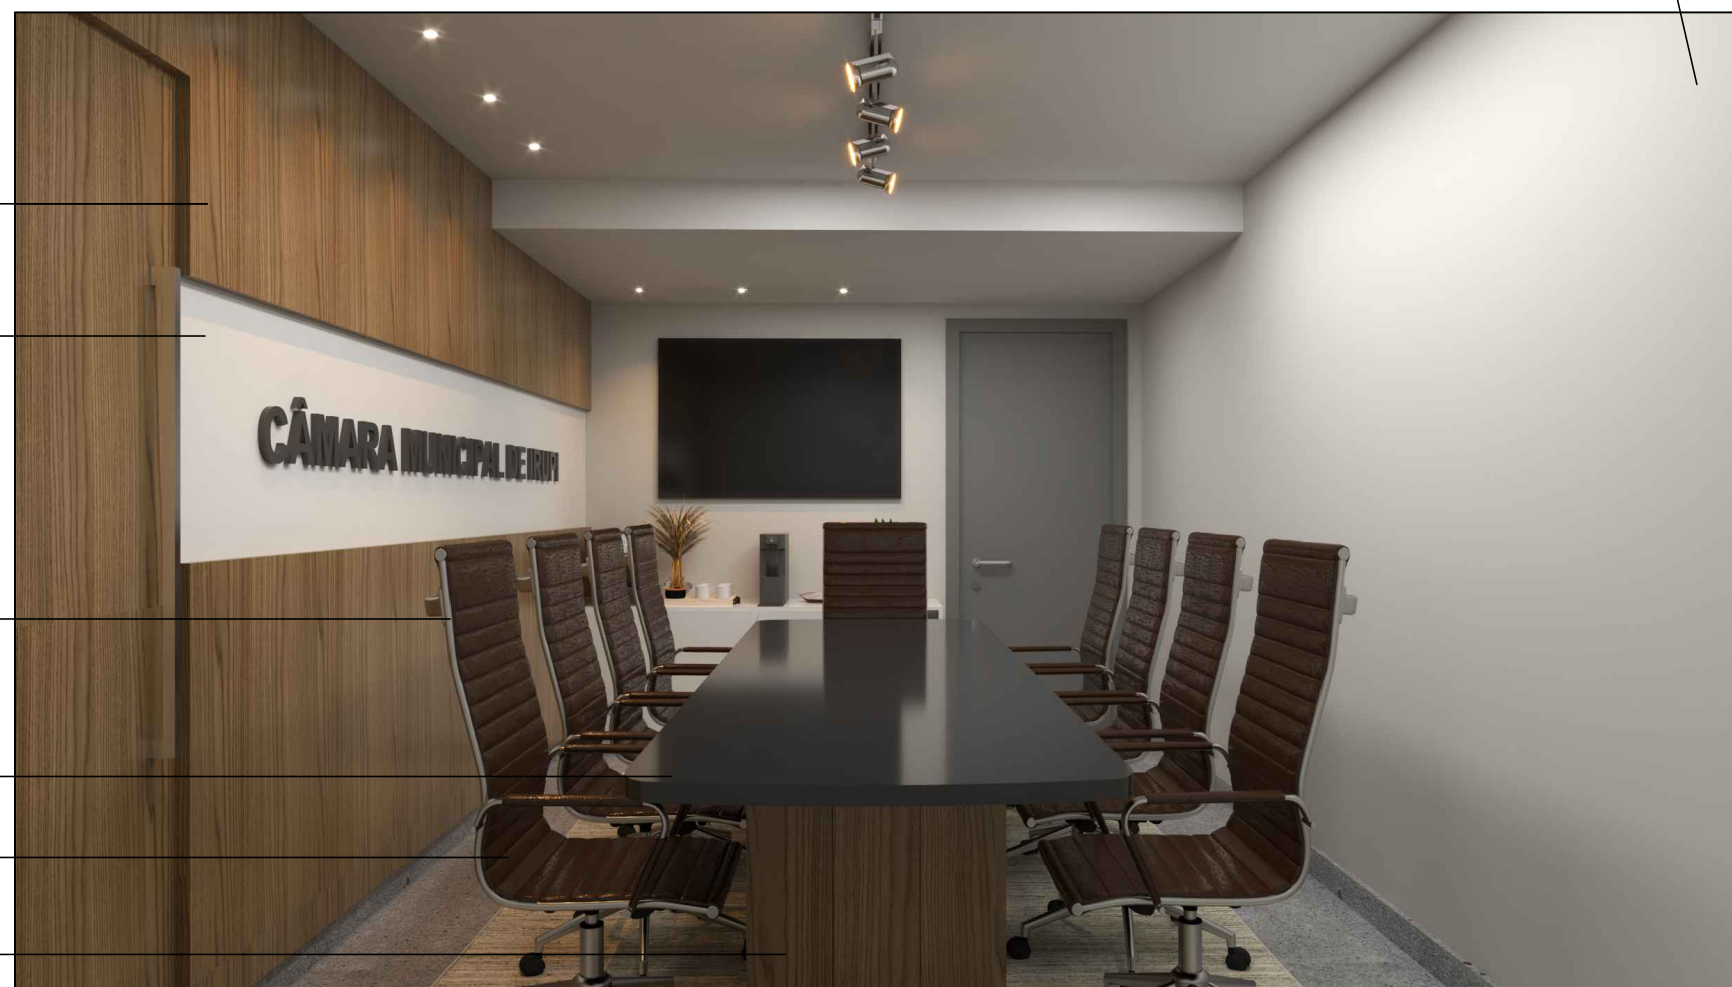

Tinta Suvinil Cromio

*CONFERIR MEDIDAS NO LOCAL



PRANCHA: EXECUTIVA SALA DE COMISSÕES

28 99902-0286
realizzap@gmail.com


CLIENTE: CÂMARA MUNICIPAL DE IRUPI

ENDEREÇO: RUA. LAURENTINA MIRANDA LEAL, 202, CENTRO IRUPI

RESPONSÁVEL TÉCNICO: SABRINA OLIVEIRA



DATA: Agosto/2023

REVISÃO:

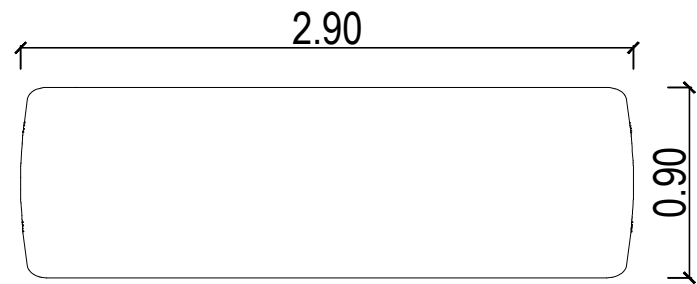


Vista superior mesa sala de comissões


ITEM 24: MESA DE REUNIÃO - SALA DAS COMISSOES

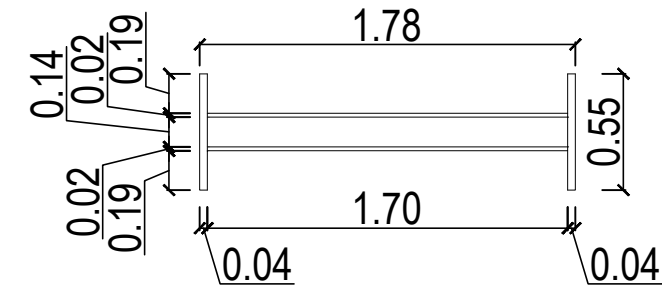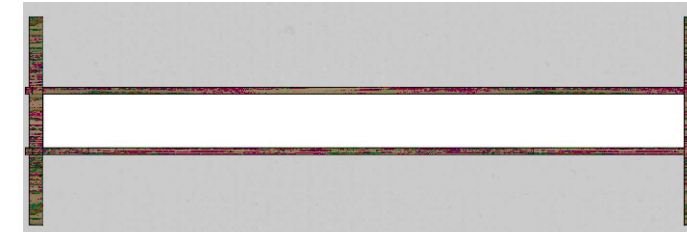


Vista superior pé da mesa sala de comissões

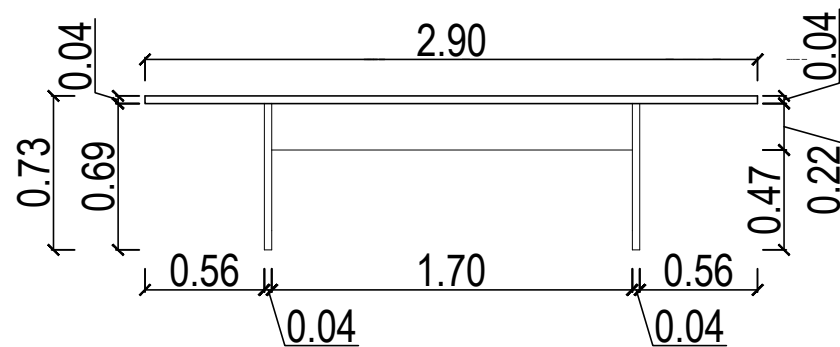

Vista frontal mesa sala de comissões

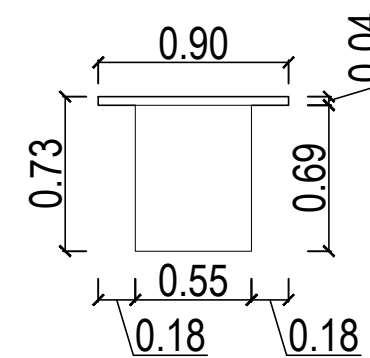

Vista lateral da mesa sala de comissões

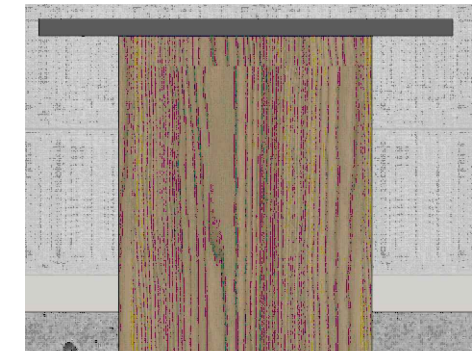

*CONFERIR MEDIDAS NO LOCAL



PRANCHA: EXECUTIVA MESA SALA DE COMISSÕES

28 99902-0286
realizzap@gmail.com

CLIENTE: CÂMARA MUNICIPAL DE IRUPI

ENDEREÇO: RUA. LAURENTINA MIRANDA LEAL, 202, CENTRO IRUPI

RESPONSÁVEL TÉCNICO: SABRINA OLIVEIRA

DATA: Agosto/2023

REVISÃO:

25
25/92



BANHUEIROS



PRANCHA: PLANTA BAIXA

CLIENTE: CÂMARA DE IRUPI

ENDEREÇO: RUA LAURENTINA MIRANDA LEAL Nº 202, CENTRO - IRUPI-ES


RESPONSÁVEL TÉCNICO: SABRINA OLIVEIRA

*CONFERIR MEDIDAS NO LOCAL


28 99902-0286
realizzap@gmail.com

26
26/92


DATA: AGOSTO/2023 REVISÃO:

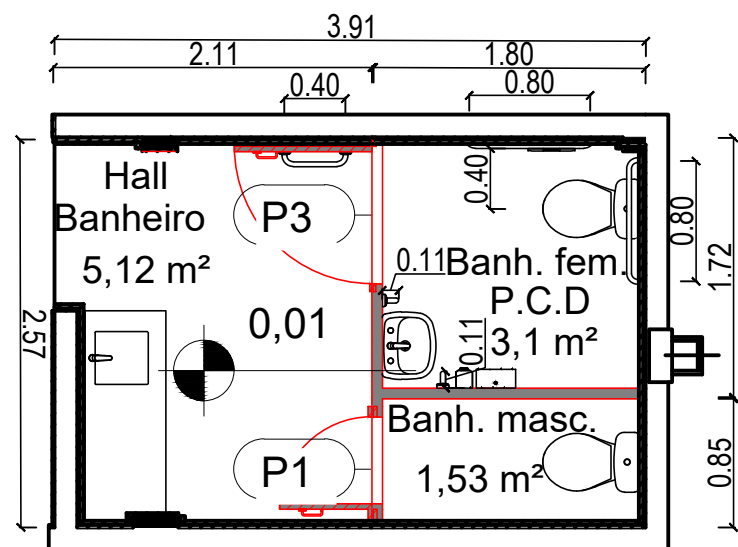


Planta baixa banheiro

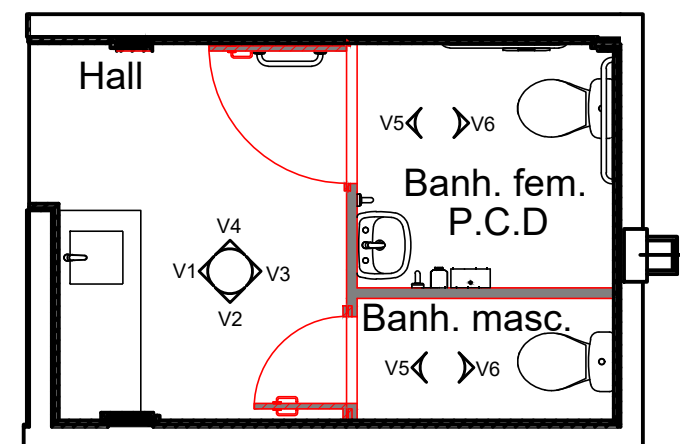

Planta chave banheiro

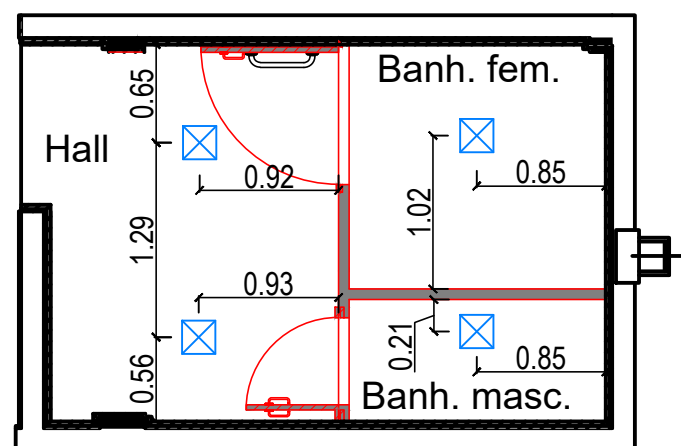

Planta de iluminação

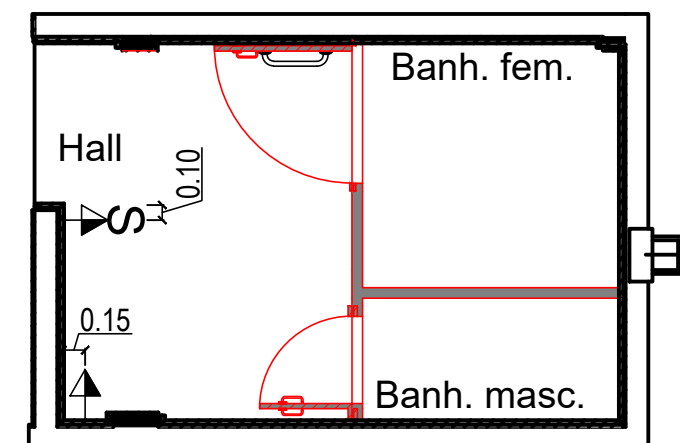

Planta pontos elétricos

LEGENDA

☒ PLAFOM A ESCOLHER

LEGENDA

→ TOMADA 3P padrão NBR 14306 h=1,10m DO PISO

→S TOMADA 3P padrão NBR 14306 COM INTERRUPTOR SIMPLES DE 01 SECÇÃO h=1,10m DO PISO

OBS: Manter tomadas existentes e acrescentar de acordo com o projeto.

*CONFERIR MEDIDAS NO LOCAL



PRANCHA: Planta baixa, planta chave, planta de iluminação, planta de pontos elétricos

28 99902-0286
realizzap@gmail.com








CLIENTE: CÂMARA DE IRUPI

ENDEREÇO: RUA. LAURENTINA MIRANDA LEAL, 202, CENTRO IRUPI

RESPONSÁVEL TÉCNICO: SABRINA OLIVEIRA

DATA: Agosto/2023

REVISÃO:

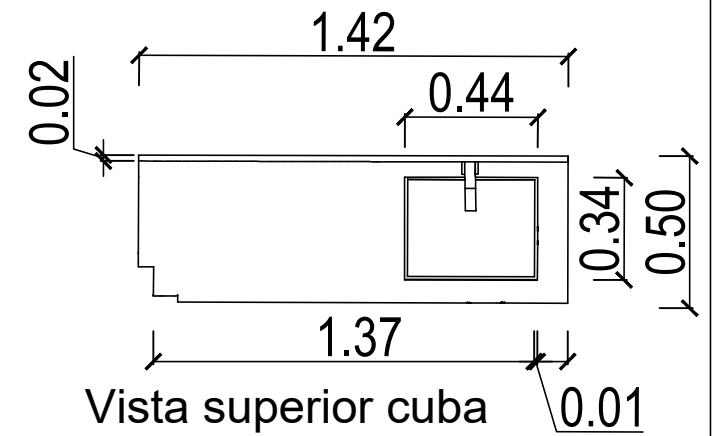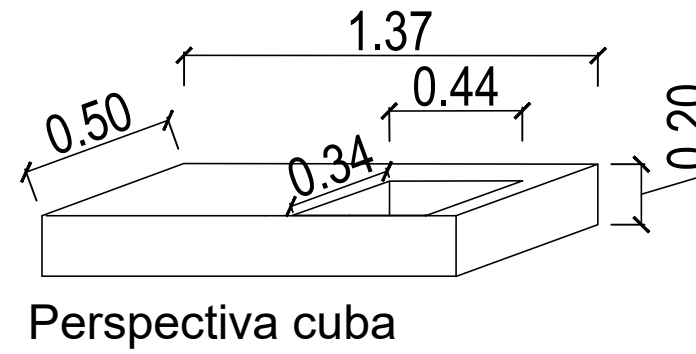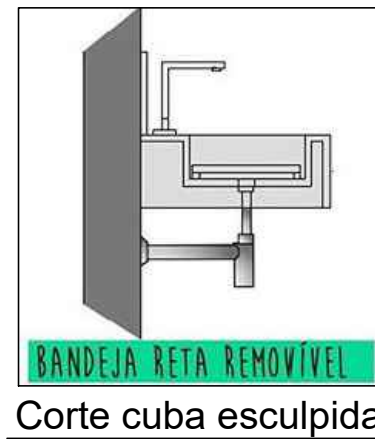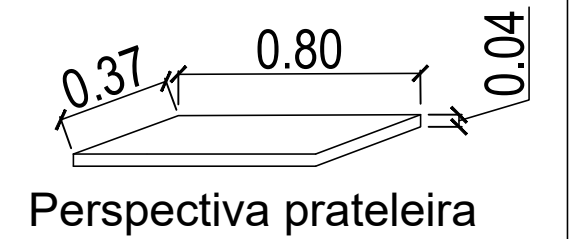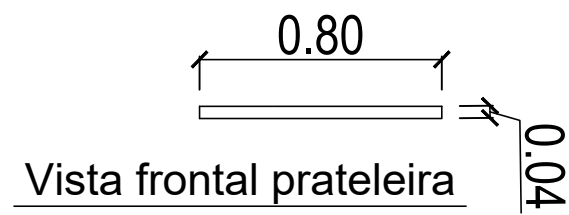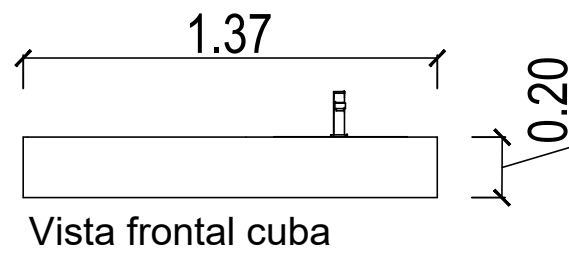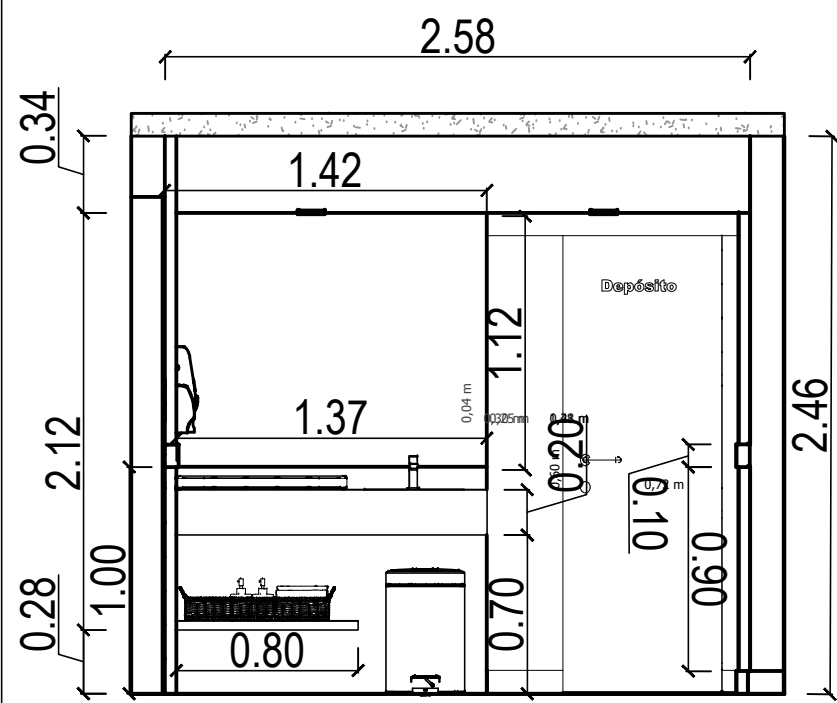

Vista1

Tinta Suvinil Cromio

Granito São Gabriel

Granito preto São Gabriel acabamento escovado

Porcelanato New York Grigio Touch

Porcelanato New York Grigio Touch

Rodapé granito Branco Itaunas



*CONFERIR MEDIDAS NO LOCAL



PRANCHA: EXECUTIVA BANHEIRO

CLIENTE: CÂMARA DE IRUPI

ENDEREÇO: RUA. LAURENTINA MIRANDA LEAL, 202, CENTRO IRUPI


RESPONSÁVEL TÉCNICO: SABRINA OLIVEIRA

DATA: Agosto/2023

REVISÃO:

28 99902-0286
realizzap@gmail.com

28
28/92

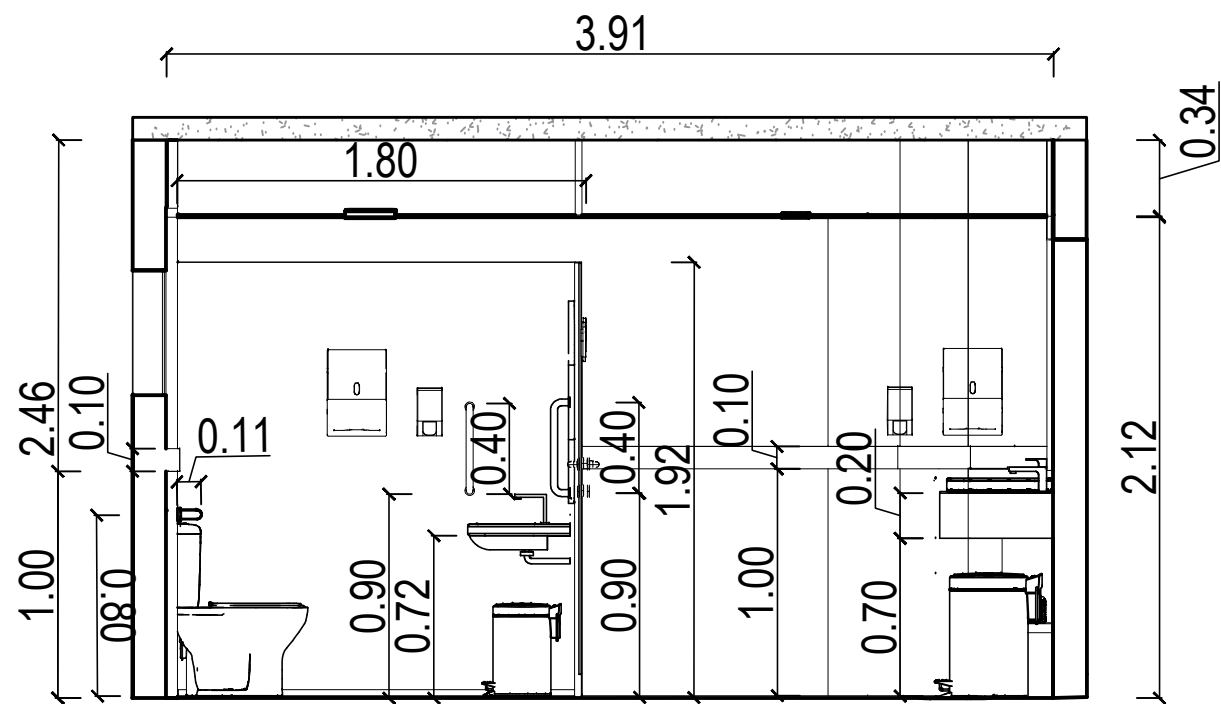

Vista 2

Granito preto São Gabriel

Porcelanato New York Grigio Touch

Porta em vidro com película branca

Porcelanato New York Grigio Touch

Tinta Suvinil Cromio



Parede em gesso acartonado reforçado (RU)

Granito preto São Gabriel acabamento escovado



*CONFERIR MEDIDAS NO LOCAL



PRANCHA: EXECUTIVA BANHEIRO

CLIENTE: CÂMARA DE IRUPI

ENDEREÇO: RUA. LAURENTINA MIRANDA LEAL, 202, CENTRO IRUPI

RESPONSÁVEL TÉCNICO: SABRINA OLIVEIRA

DATA: Agosto/2023

REVISÃO:

28 99902-0286
realizzap@gmail.com

29
29/92

Parede em gesso acartonado reforçado (RU)

Porta em vidro com película branca

Tinta Suvinil Cromio

Granito preto São Gabriel

Barra de apoio em alumínio

Porcelanato New York Grigio Touch

Rodapé Branco Itaunas



Porcelanato New York Grigio Touch

*CONFERIR MEDIDAS NO LOCAL



PRANCHA: EXECUTIVA BANHEIRO

CLIENTE: CÂMARA DE IRUPI

ENDEREÇO: RUA. LAURENTINA MIRANDA LEAL, 202, CENTRO IRUPI


RESPONSÁVEL TÉCNICO: SABRINA OLIVEIRA

DATA: Agosto/2023

REVISÃO:

28 99902-0286
realizzap@gmail.com

30
30/92

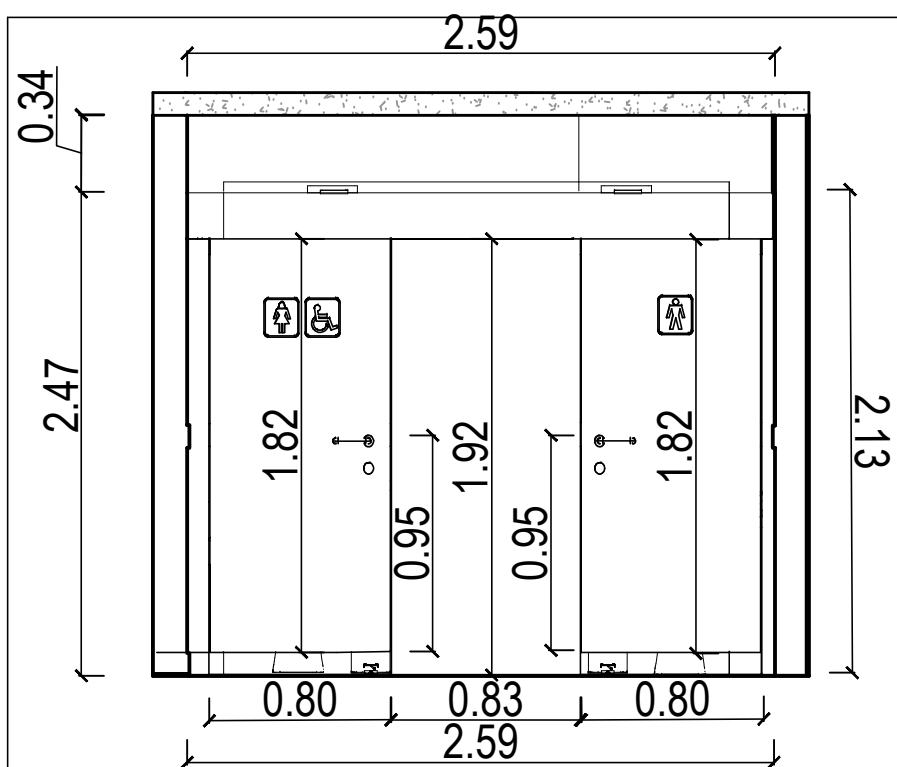

Vista 3

Tinta Suvinil Cromio Porta em vidro com película branca
 Parede em gesso acartonado reforçado (RU)




Granito preto São Gabriel

Granito preto São Gabriel

Porcelanato New York Grigio Touch

Porcelanato New York Grigio Touch

Rodapé Branco Itaunas

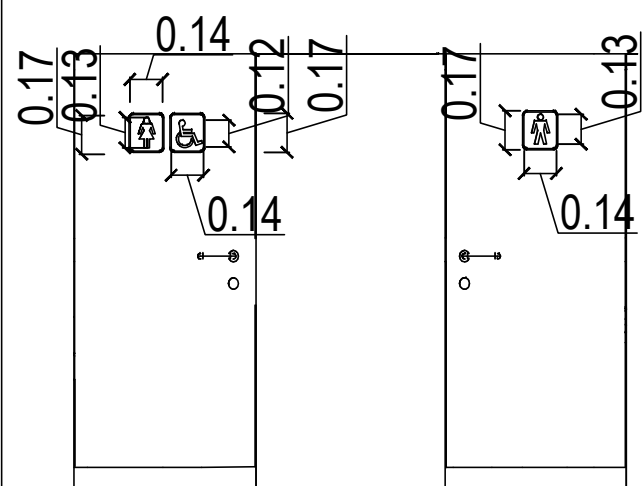

Detalhamento indicadores das portas

*CONFERIR MEDIDAS NO LOCAL



PRANCHA: EXECUTIVA BANHEIRO

CLIENTE: CÂMARA DE IRUPI


ENDEREÇO: RUA. LAURENTINA MIRANDA LEAL, 202, CENTRO IRUPI

RESPONSÁVEL TÉCNICO: SABRINA OLIVEIRA

DATA: Agosto/2023


REVISÃO:

28 99902-0286
 realizzap@gmail.com

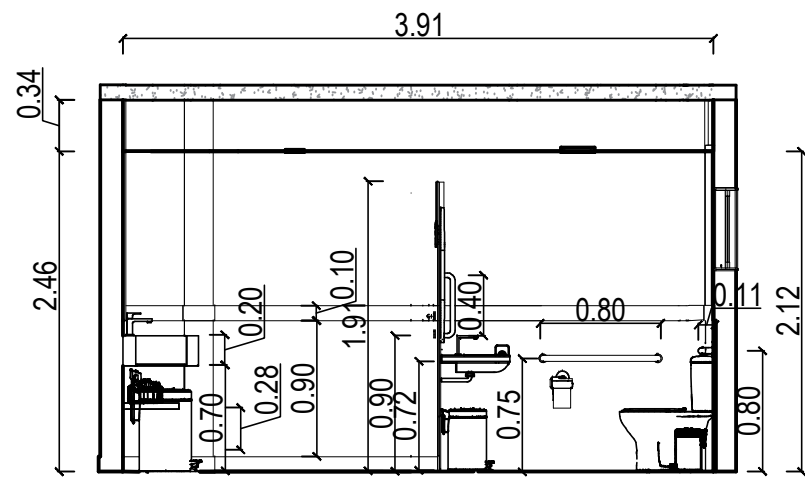

Vista 4

Tinta Suvinil Cromio

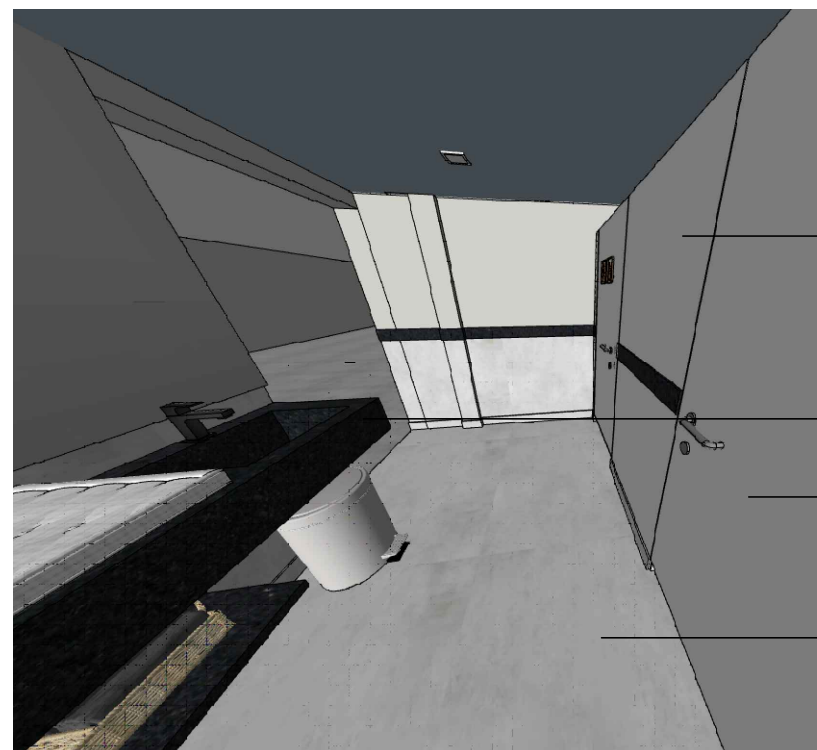

Parede em gesso acartonado reforçado (RU)

Granito preto São Gabriel acabamento escovado

Porta em vidro com película branca

Porcelanato New York Grigio Touch

Porta em vidro com película branca

Tinta Suvinil Cromio



Parede em gesso acartonado reforçado (RU)

Porcelanato New York Grigio Touch

Barra de apoio em alumínio

*CONFERIR MEDIDAS NO LOCAL



PRANCHA: EXECUTIVA BANHEIRO

CLIENTE: CÂMARA DE IRUPI

ENDEREÇO: RUA. LAURENTINA MIRANDA LEAL, 202, CENTRO IRUPI


RESPONSÁVEL TÉCNICO: SABRINA OLIVEIRA

DATA: Agosto/2023

REVISÃO:

28 99902-0286
realizzap@gmail.com

32
32/92

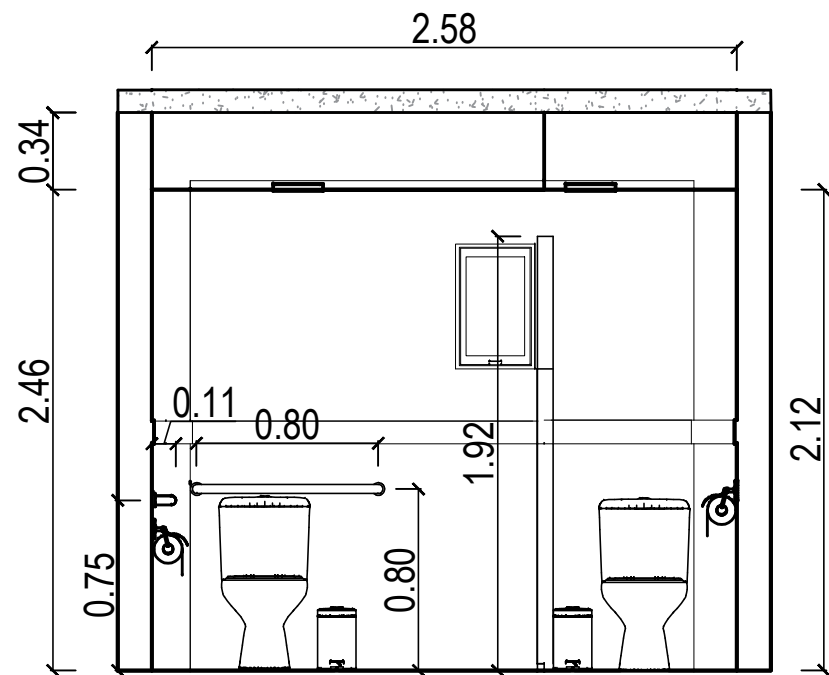

Vista 6

Tinta Suvinil Cromio

Granito preto São Gabriel

Barra de apoio em alumínio

Porcelanato New York Grigio Touch

Porcelanato New York Grigio Touch



*CONFERIR MEDIDAS NO LOCAL



PRANCHA: EXECUTIVA BANHEIRO

CLIENTE: CÂMARA DE IRUPI

ENDEREÇO: RUA. LAURENTINA MIRANDA LEAL, 202, CENTRO IRUPI

RESPONSÁVEL TÉCNICO: SABRINA OLIVEIRA

DATA: Agosto/2023

REVISÃO:

28 99902-0286
realizzap@gmail.com

34
34/92



DEPÓSITO

*CONFERIR MEDIDAS NO LOCAL



PRANCHA: PLANTA BAIXA

CLIENTE: CÂMARA DE IRUPI

ENDEREÇO: RUA LAURENTINA MIRANDA LEAL Nº 202, CENTRO - IRUPI-ES


RESPONSÁVEL TÉCNICO: SABRINA OLIVEIRA

DATA: AGOSTO/2023


REVISÃO:

28 99902-0286
realizzap@gmail.com


35
35/92

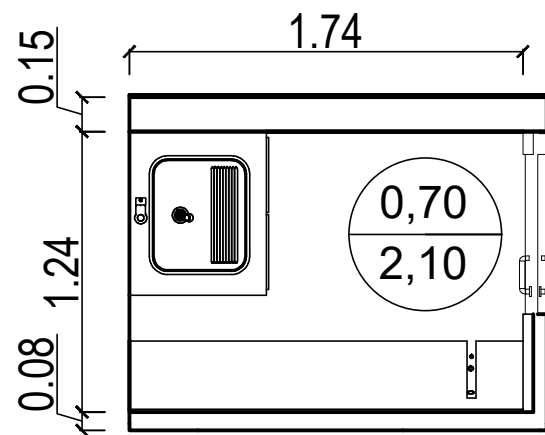


Planta baixa depósito

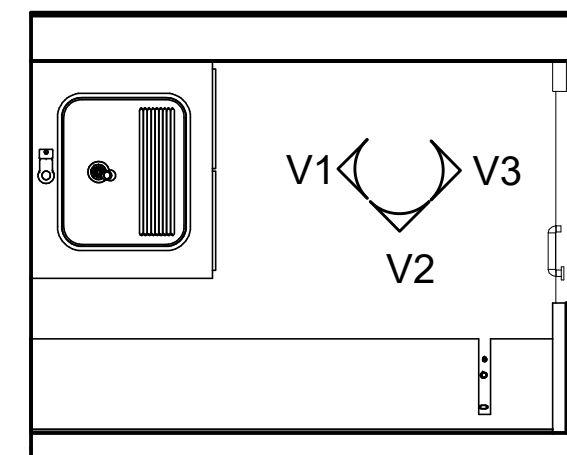

Planta chave depósito

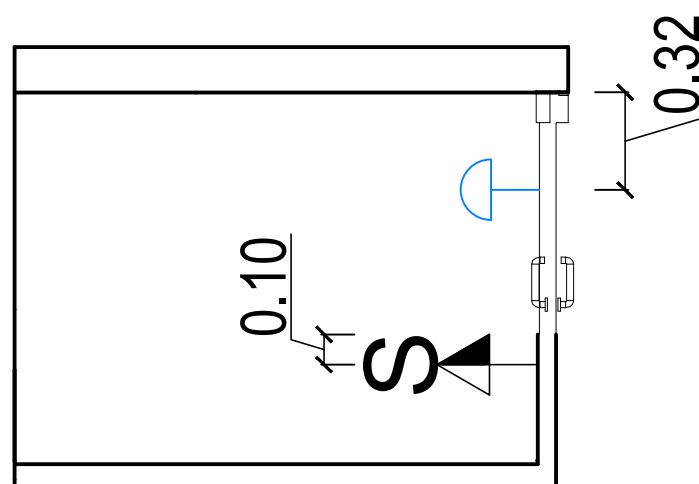

Planta de iluminação

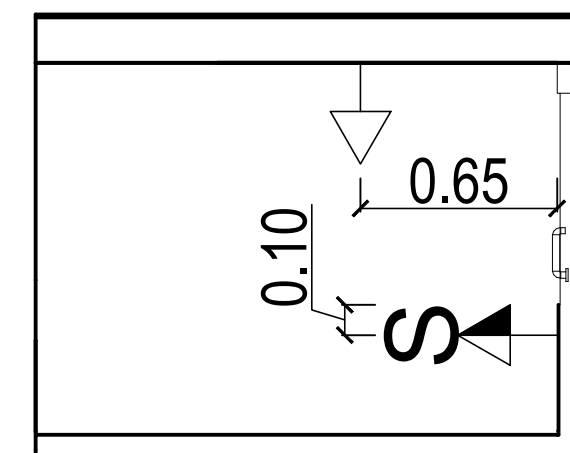

Planta de pontos elétricos

LEGENDA

—D— ARANDELA COM ALTURA H=2,15m

LEGENDA

—▷— TOMADA 3P padrão NBR 14306 h=0,30m DO PISO

—▷S— TOMADA 3P padrão NBR 14306 COM INTERRUPTOR SIMPLES DE 01 SECÇÃO h=1,10m DO PISO

OBS: Manter tomadas existentes e acrescentar de acordo com o projeto.

*CONFERIR MEDIDAS NO LOCAL



PRANCHA: Planta baixa, planta chave, planta de iluminação, planta de pontos elétricos

28 99902-0286
realizzap@gmail.com

CLIENTE: CÂMARA DE IRUPI


ENDEREÇO: RUA. LAURENTINA MIRANDA LEAL, 202, CENTRO IRUPI

RESPONSÁVEL TÉCNICO: SABRINA OLIVEIRA


DATA: Agosto/2023

REVISÃO:


ITEM 11: ARMÁRIO DEPÓSITO

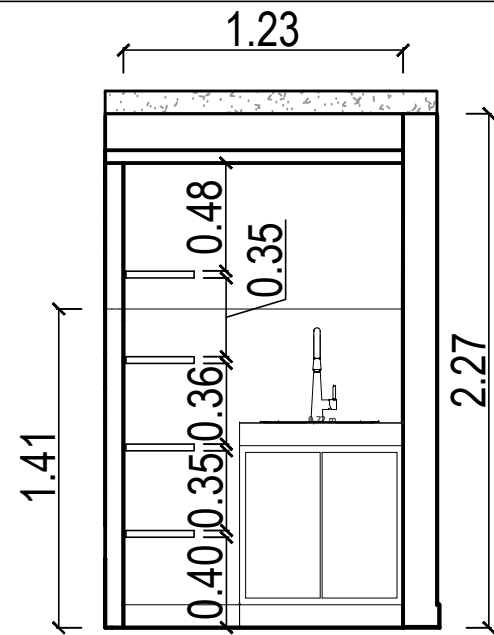

Vista 1

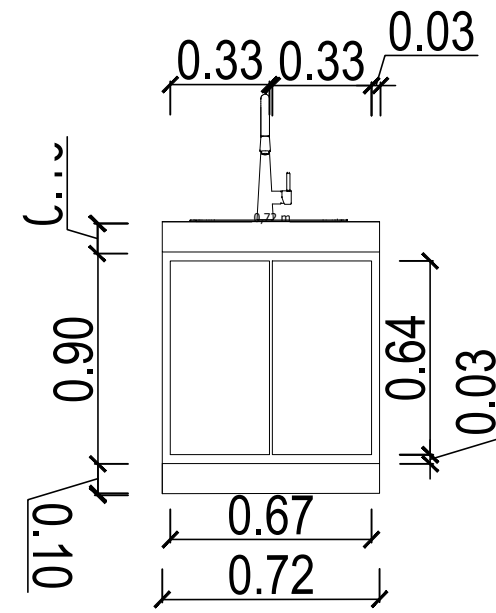

Vista frontal armário

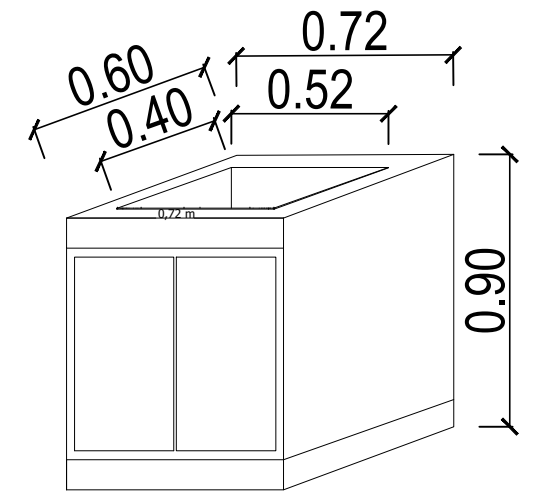

Perspectiva armário




Tinta Suvinil Cromio

Granito Branco Itaunas

MDF Branco Ártico - Duratex

Porcelanato New York Grigio Touch

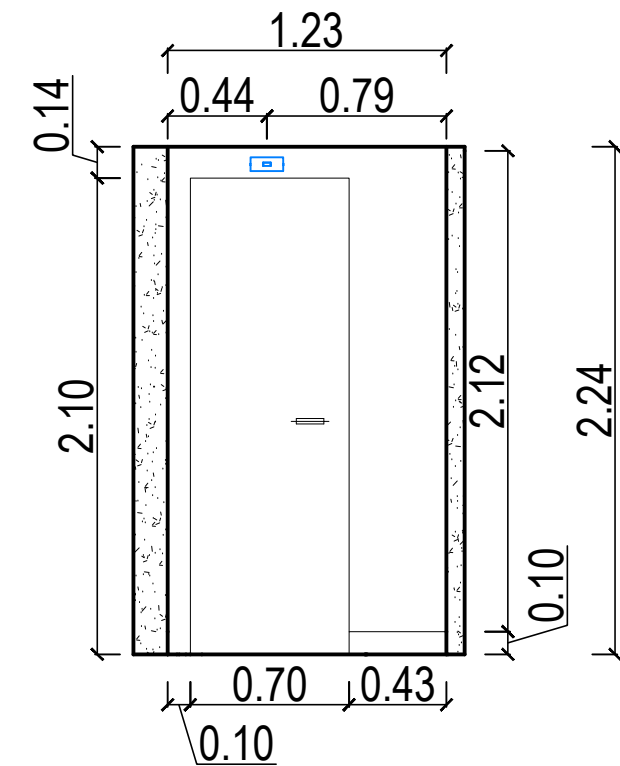

Vista 3

*CONFERIR MEDIDAS NO LOCAL



PRANCHA: EXECUTIVA DEPÓSITO

CLIENTE: CÂMARA DE IRUPI

ENDEREÇO: RUA. LAURENTINA MIRANDA LEAL, 202, CENTRO IRUPI

RESPONSÁVEL TÉCNICO: SABRINA OLIVEIRA


DATA: Agosto/2023

REVISÃO:


28 99902-0286
realizzap@gmail.com

37
37/92


ITEM 25: PRATELEIRA DEPÓSITO

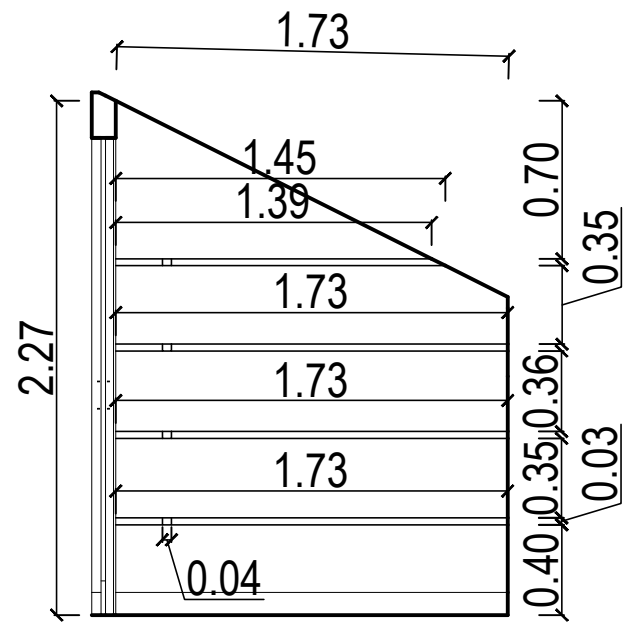


Vista 2

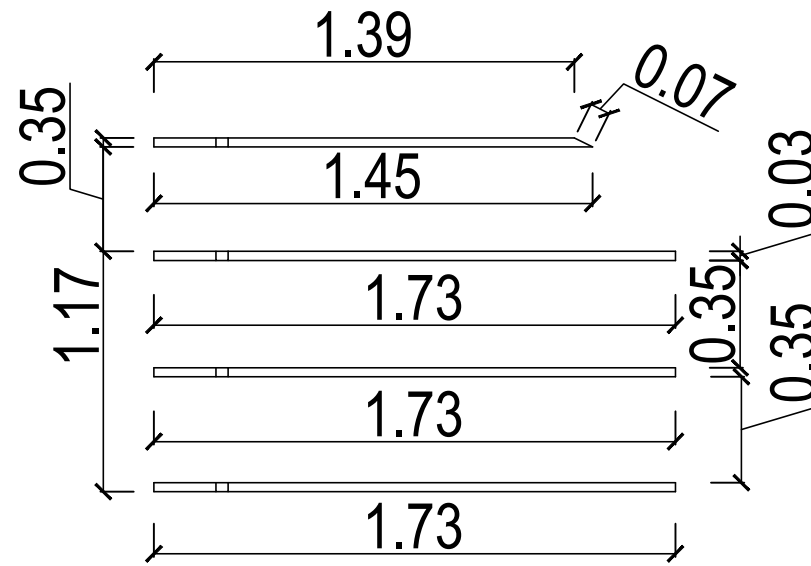

Vista frontal prateleira

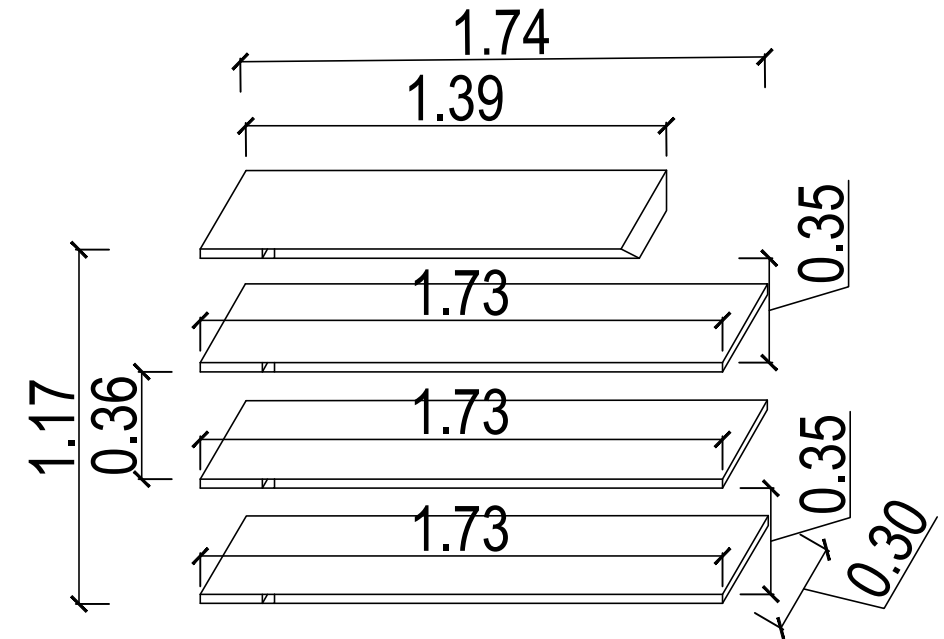

Perspectiva prateleira

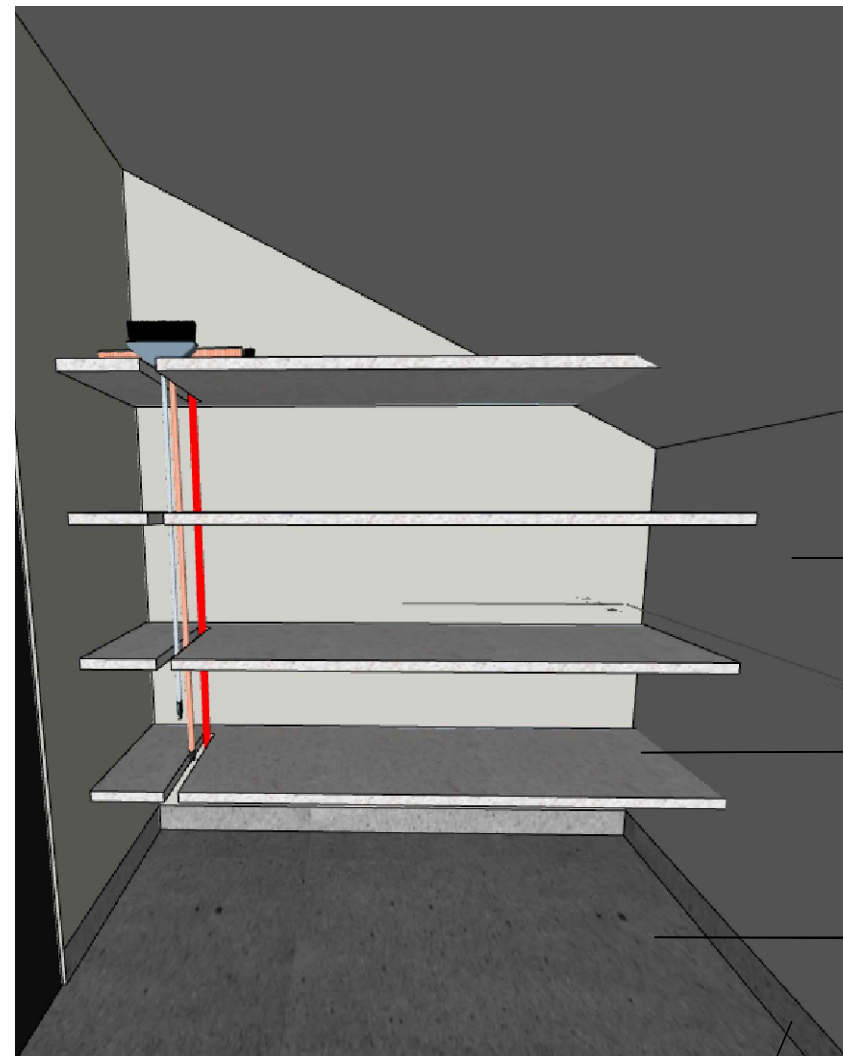

Tinta Suvinil Cromio

Granito Branco Itaunas

Porcelanato New York Grigio Touch

Rodapé granito Branco Itaunas

*CONFERIR MEDIDAS NO LOCAL



PRANCHA: EXECUTIVA DEPÓSITO

CLIENTE: CÂMARA DE IRUPI

ENDEREÇO: RUA. LAURENTINA MIRANDA LEAL, 202, CENTRO IRUPI


RESPONSÁVEL TÉCNICO: SABRINA OLIVEIRA

DATA: Agosto/2023

REVISÃO:

28 99902-0286
realizzap@gmail.com


38
38/92

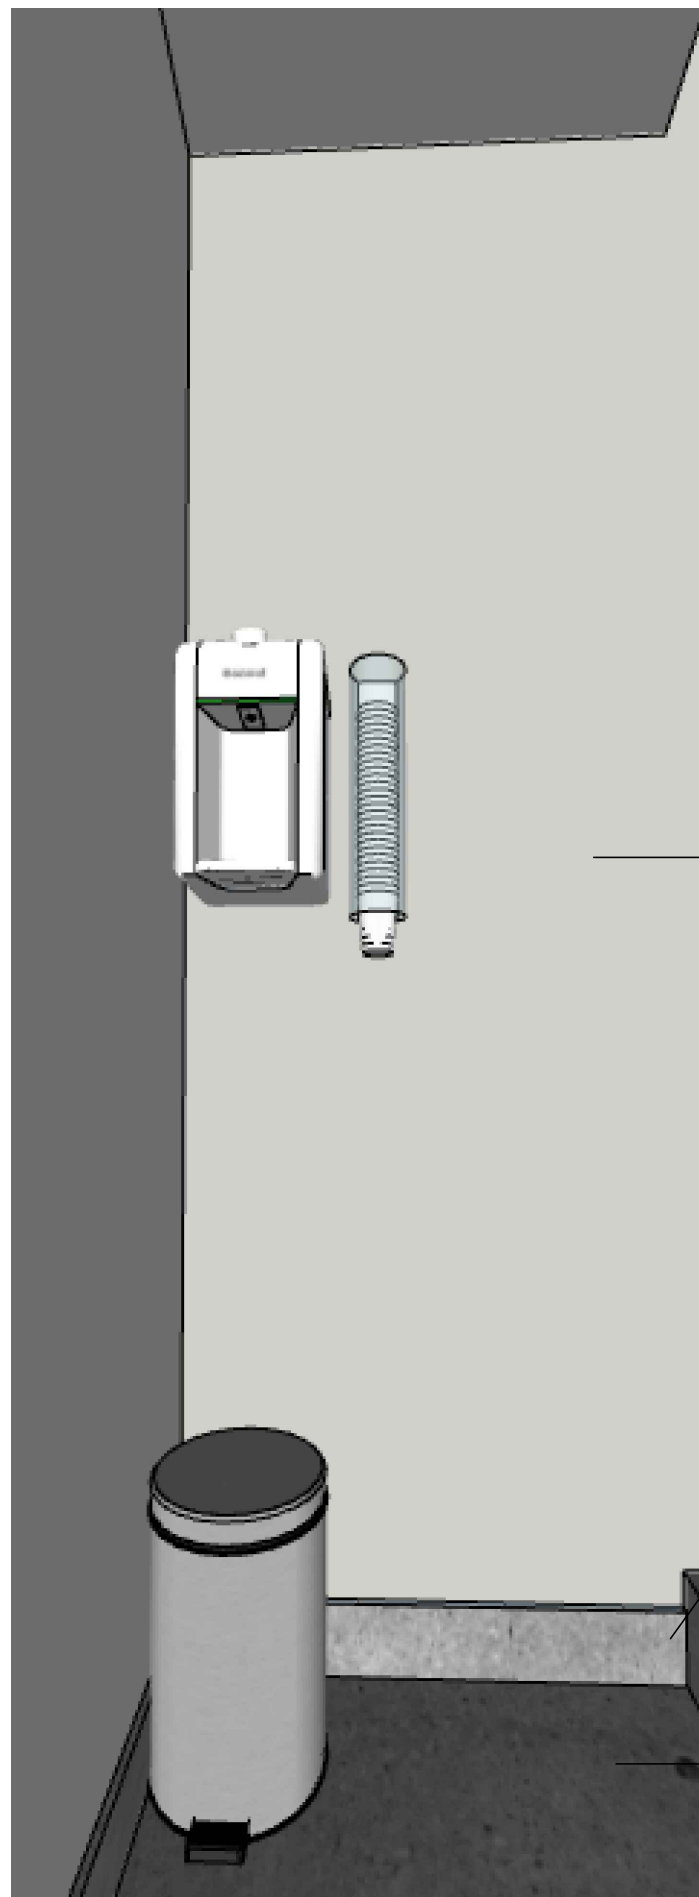

Tinta Suvinil Cromio

Rodapé granito Branco Itaunas

Porcelanato New York Grigio Touch

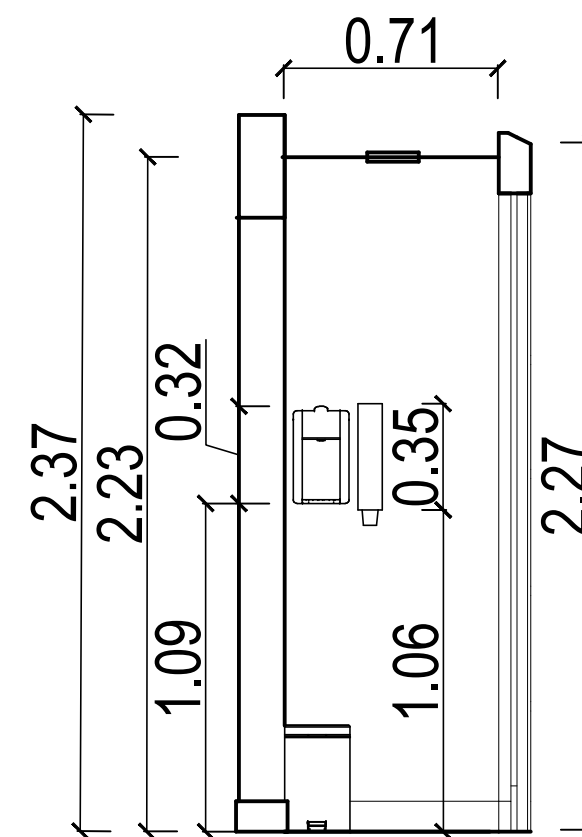

*CONFERIR MEDIDAS NO LOCAL



PRANCHA: EXECUTIVA DEPÓSITO

CLIENTE: CÂMARA DE IRUPI

ENDEREÇO: RUA. LAURENTINA MIRANDA LEAL, 202, CENTRO IRUPI


RESPONSÁVEL TÉCNICO: SABRINA OLIVEIRA

DATA: Agosto/2023

REVISÃO:

28 99902-0286
realizzap@gmail.com

39
39/92

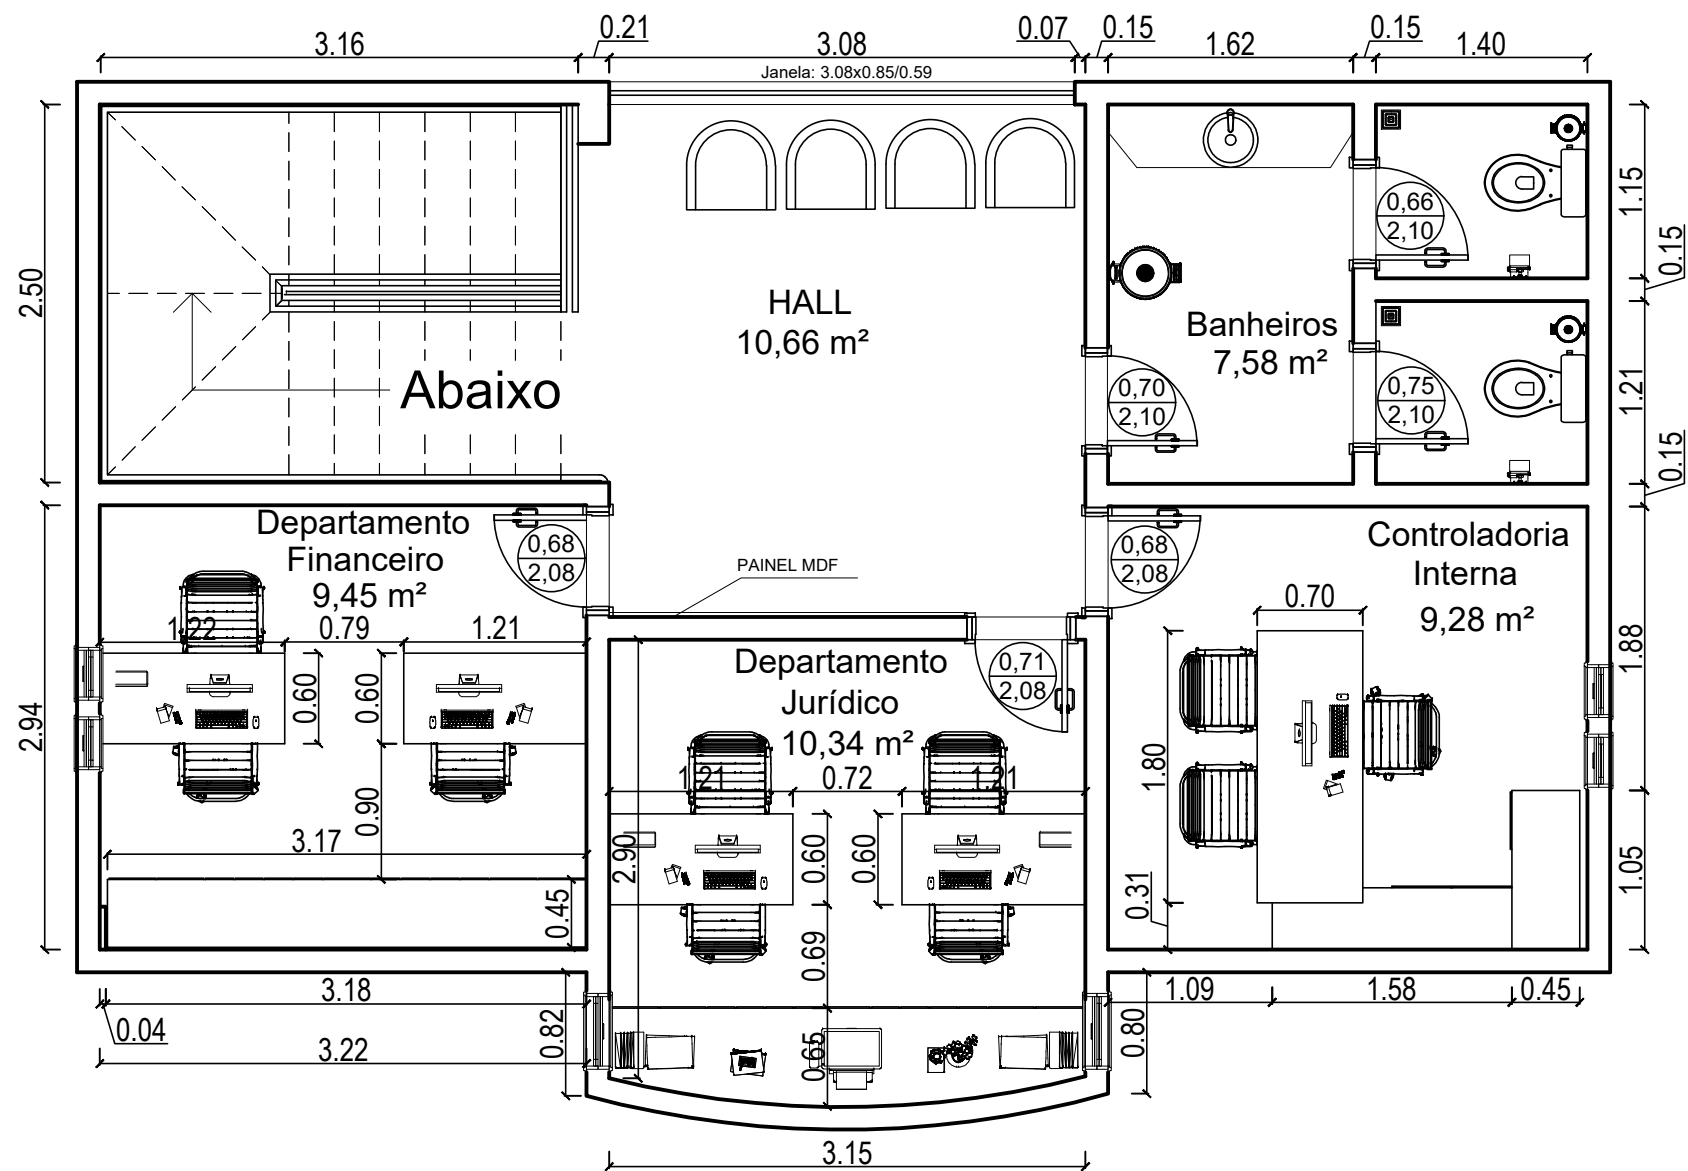

PLANTA BAIXA 2º PAVIMENTO
ESCALA 1/50

*CONFERIR MEDIDAS NO LOCAL



PRANCHA: PLANTA BAIXA

CLIENTE: CÂMARA MUNICIPAL DE IRUPI

ENDEREÇO: RUA LAURENTINA MIRANDA LEAL Nº 202, CENTRO - IRUPI-ES


RESPONSÁVEL TÉCNICO: SABRINA OLIVEIRA

DATA: AGOSTO/2023

REVISÃO:

28 99902-0286
realizzap@gmail.com

40
40/92

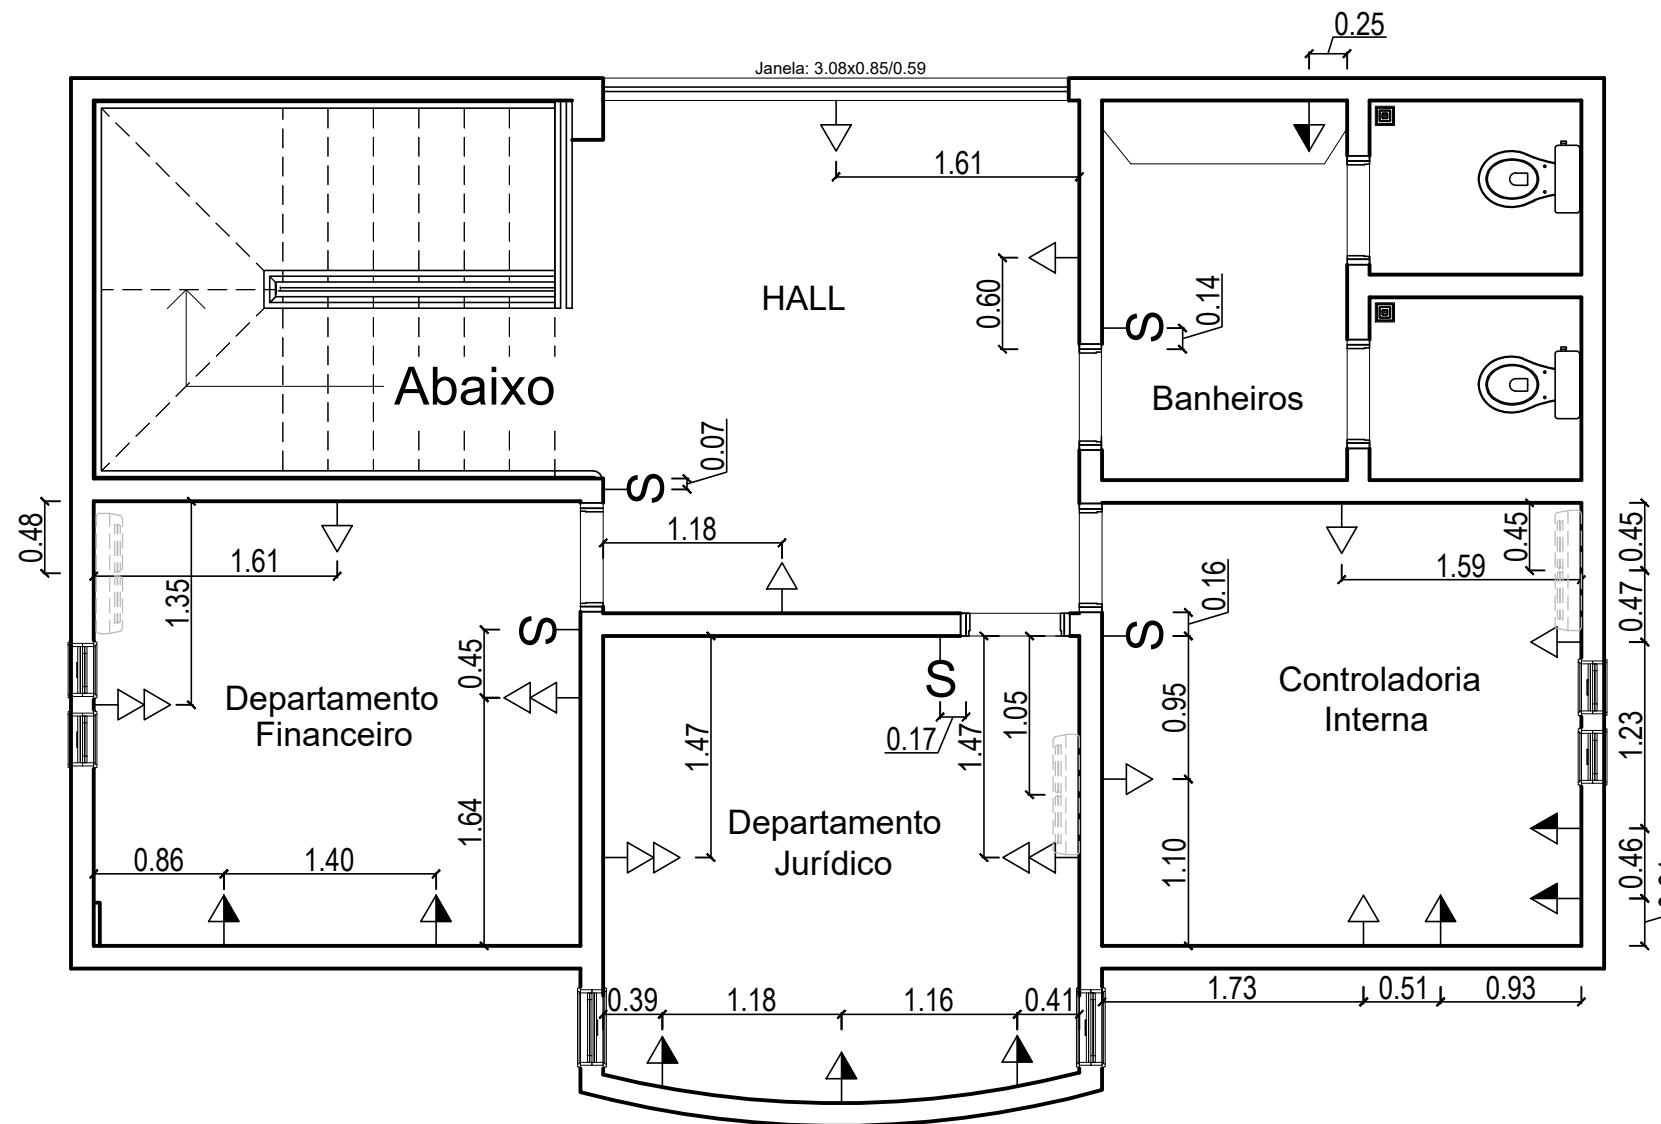

PLANTA DOS PONTOS ELÉTRICOS
ESCALA 1/50

OBS: Manter tomadas existentes e acrescentar de acordo com o projeto.

LEGENDA

	TOMADA 3P padrão NBR 14306 h=0,30m DO PISO
	TOMADA 3P DUPLA padrão NBR 14306 h=0,30m DO PISO
	TOMADA 3P padrão NBR 14306 h=1,10m DO PISO
	INTERRUPTOR DE 03 SECÇÕES SENDO 02 SECÇÕES SIMPLES E 01 SECÇÃO PARALELO h=1,10m DO PISO
	Ponto de Air-Split

*CONFERIR MEDIDAS NO LOCAL



PRANCHA: PLANTA DOS PONTOS ELÉTRICOS

CLIENTE: CÂMARA MUNICIPAL DE IRUPI


ENDEREÇO: RUA LAURENTINA MIRANDA LEAL Nº 202, CENTRO - IRUPI-ES

RESPONSÁVEL TÉCNICO: SABRINA OLIVEIRA

DATA: AGOSTO/2023

REVISÃO:

28 99902-0286
realizzap@gmail.com

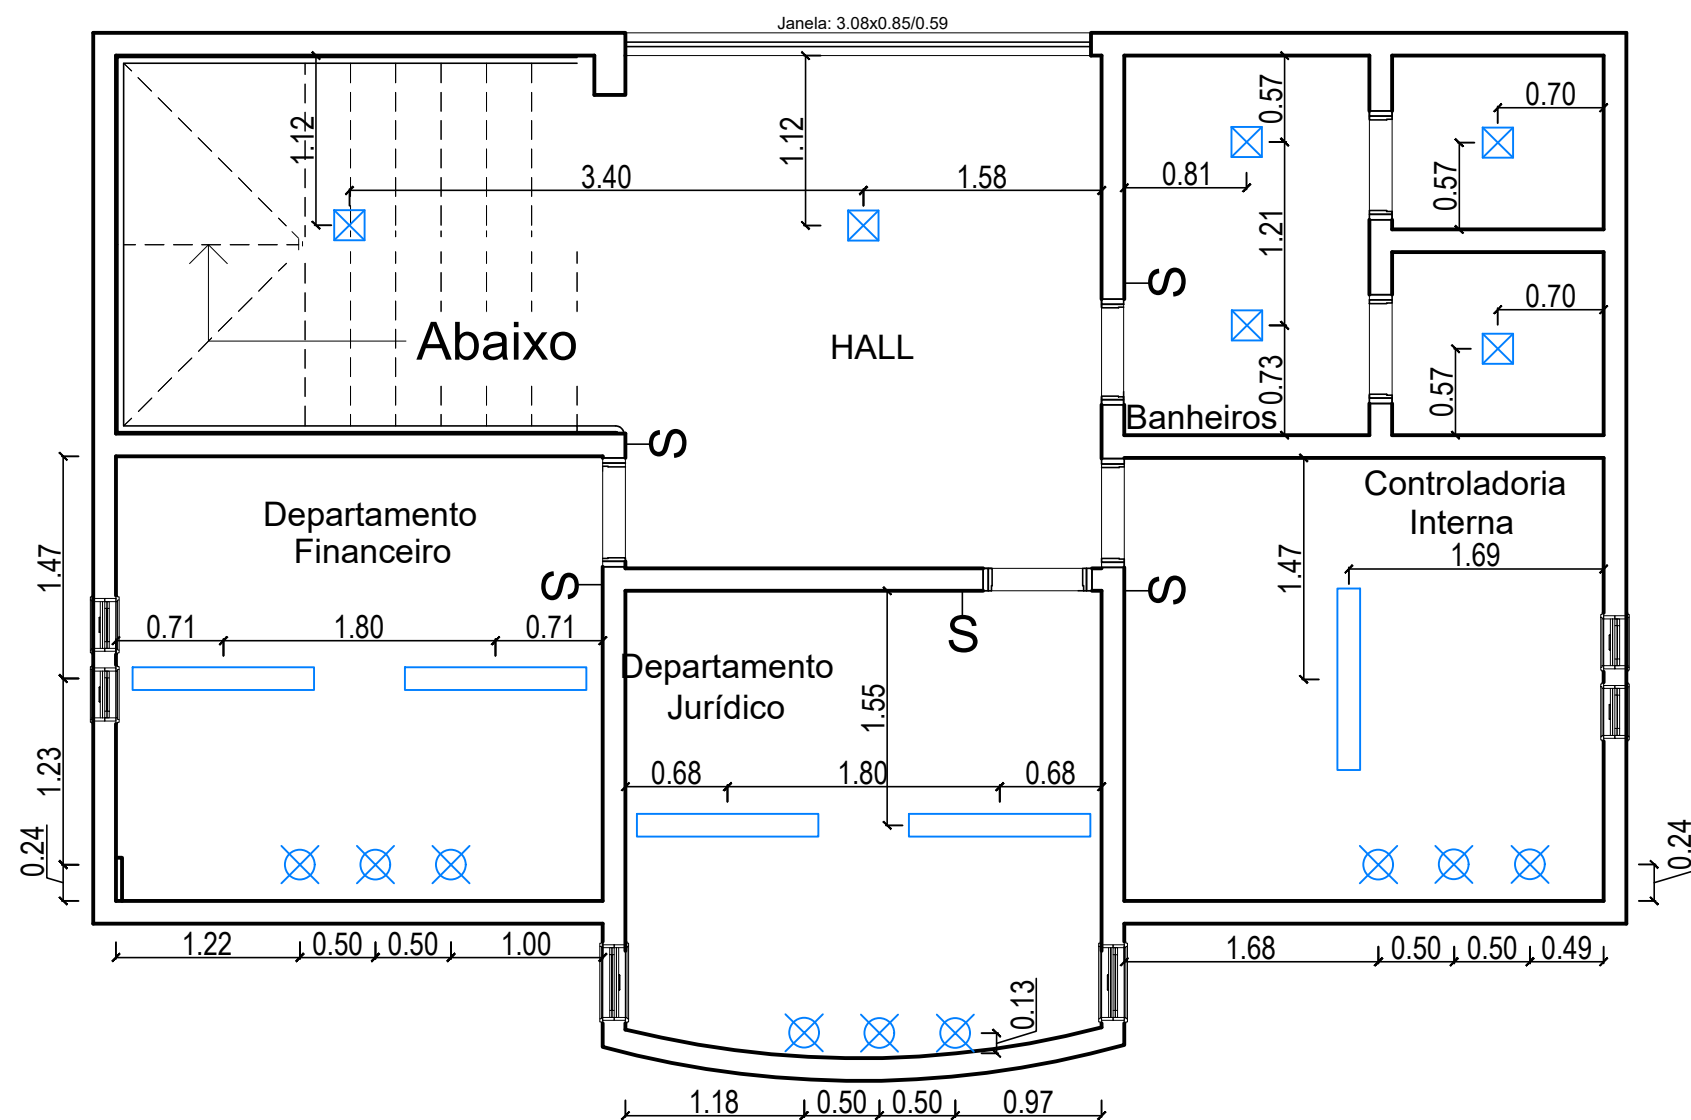

PLANTA DOS PONTOS ELÉTRICOS
 ESCALA 1/50

LEGENDA	
	SPOT DE EMBUTIR
	PLAFOM A ESCOLHER
	PLAFOM RETANGULAR sobrepor tamanho 1,20x0,10m



PRANCHA: PLANTA DE ILUMINAÇÃO

CLIENTE: CÂMARA MUNICIPAL DE IRUPI

ENDEREÇO: RUA LAURENTINA MIRANDA LEAL Nº 202, CENTRO - IRUPI-ES

RESPONSÁVEL TÉCNICO: SABRINA OLIVEIRA

*CONFERIR MEDIDAS NO LOCAL

28 99902-0286
 realizzap@gmail.com



*CONFERIR MEDIDAS NO LOCAL

HALL



PRANCHA: EXECUTIVO

CLIENTE: CÂMARA MUNICIPAL DE IRUPI


ENDEREÇO: RUA LAURENTINA MIRANDA LEAL Nº 202, CENTRO - IRUPI-ES

RESPONSÁVEL TÉCNICO: SABRINA OLIVEIRA


DATA: AGOSTO/2023 REVISÃO:

28 99902-0286
realizzap@gmail.com

43
43/92

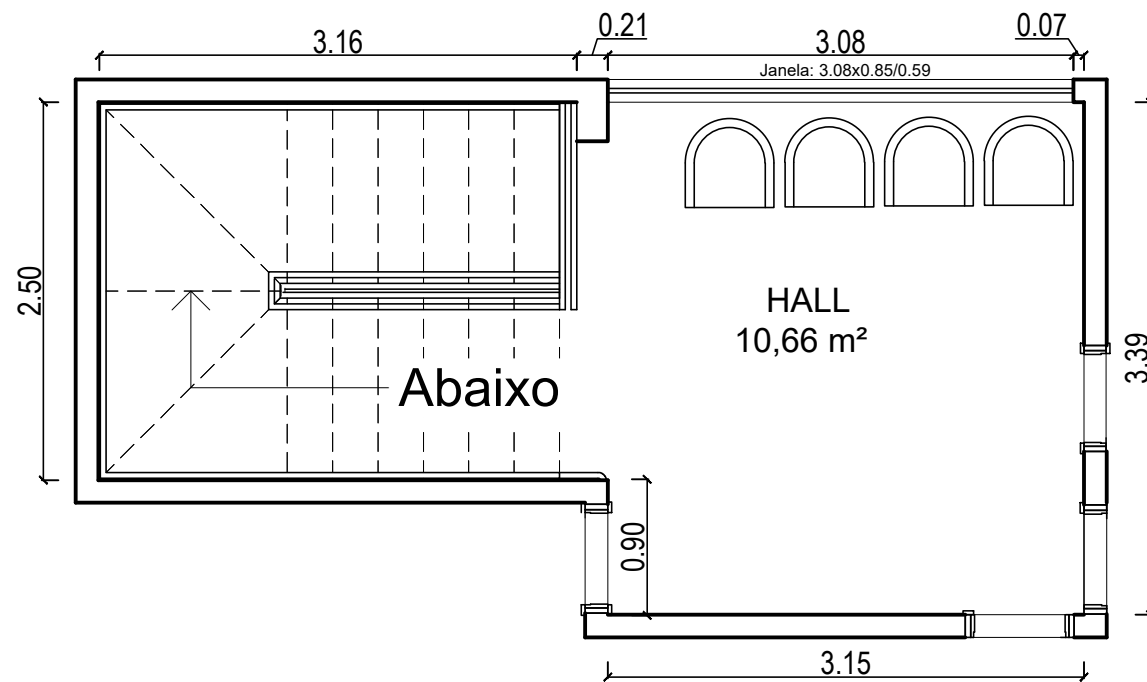

PLANTA BAIXA HALL
ESCALA 1/50

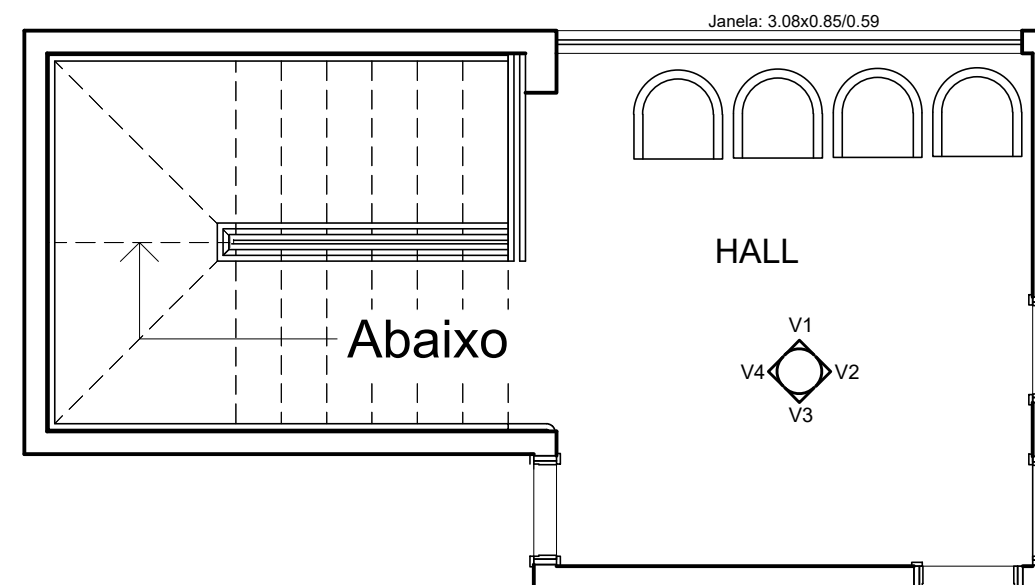

PLANTA CHAVE HALL

*CONFERIR MEDIDAS NO LOCAL



PRANCHA: EXECUTIVO

CLIENTE: CÂMARA MUNICIPAL DE IRUPI


ENDEREÇO: RUA LAURENTINA MIRANDA LEAL Nº 202, CENTRO - IRUPI-ES

RESPONSÁVEL TÉCNICO: SABRINA OLIVEIRA

DATA: AGOSTO/2023 REVISÃO:

28 99902-0286
realizzap@gmail.com

44
44/92

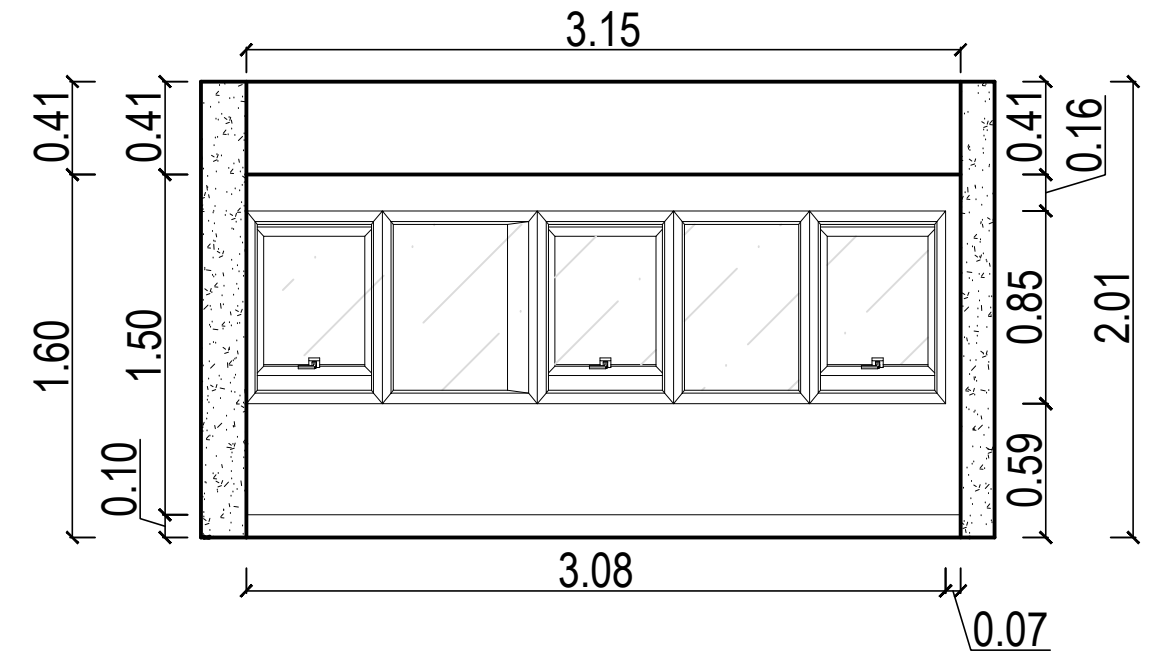

Vista V1 - Hall

Tinta Suvinil fosca - crômio



*CONFERIR MEDIDAS NO LOCAL



PRANCHA: EXECUTIVO

28 99902-0286
realizzap@gmail.com

CLIENTE: CÂMARA MUNICIPAL DE IRUPI


ENDEREÇO: RUA LAURENTINA MIRANDA LEAL Nº 202, CENTRO - IRUPI-ES

RESPONSÁVEL TÉCNICO: SABRINA OLIVEIRA


DATA: AGOSTO/2023

REVISÃO:

45
45/92

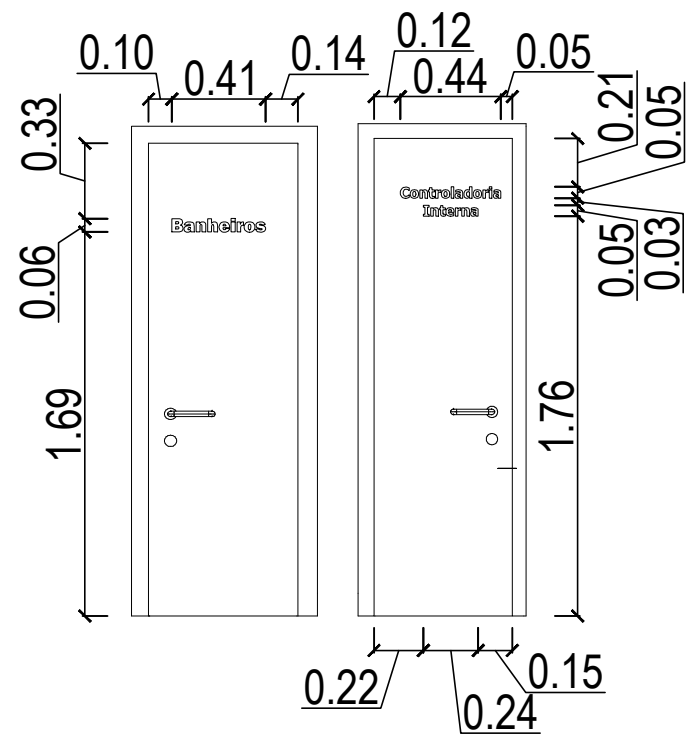

Detalhamento letreiro porta

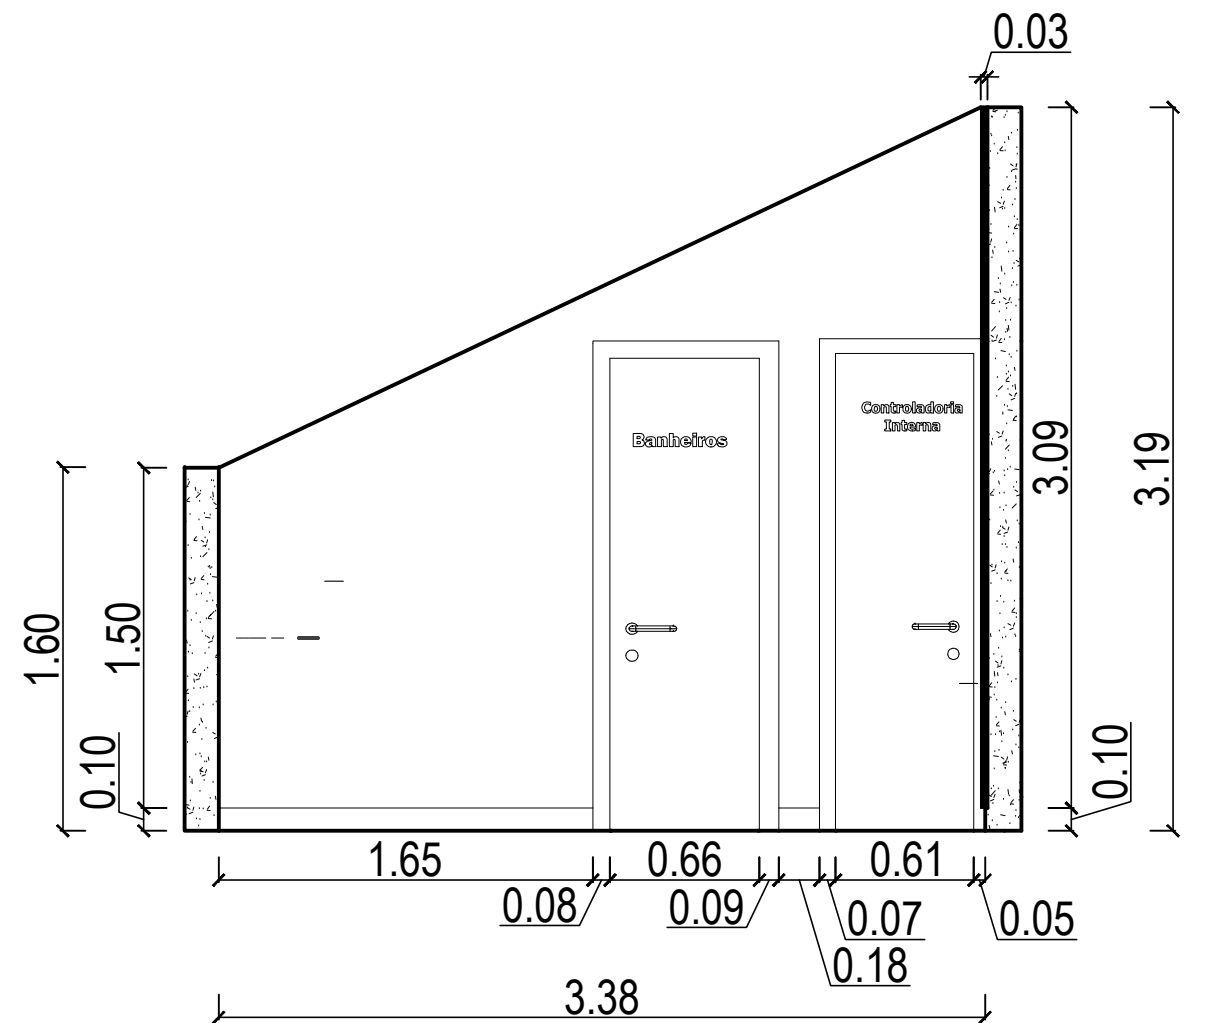

Vista V2 - Hall



Tinta Suvinil fosca - crômio

MDF Berneck - Frassino almendra

Manter piso existente

*CONFERIR MEDIDAS NO LOCAL



PRANCHA: EXECUTIVO

CLIENTE: CÂMARA MUNICIPAL DE IRUPI


ENDEREÇO: RUA LAURENTINA MIRANDA LEAL Nº 202, CENTRO - IRUPI-ES

RESPONSÁVEL TÉCNICO: SABRINA OLIVEIRA


DATA: AGOSTO/2023 REVISÃO:

28 99902-0286
realizzap@gmail.com


46
46/92

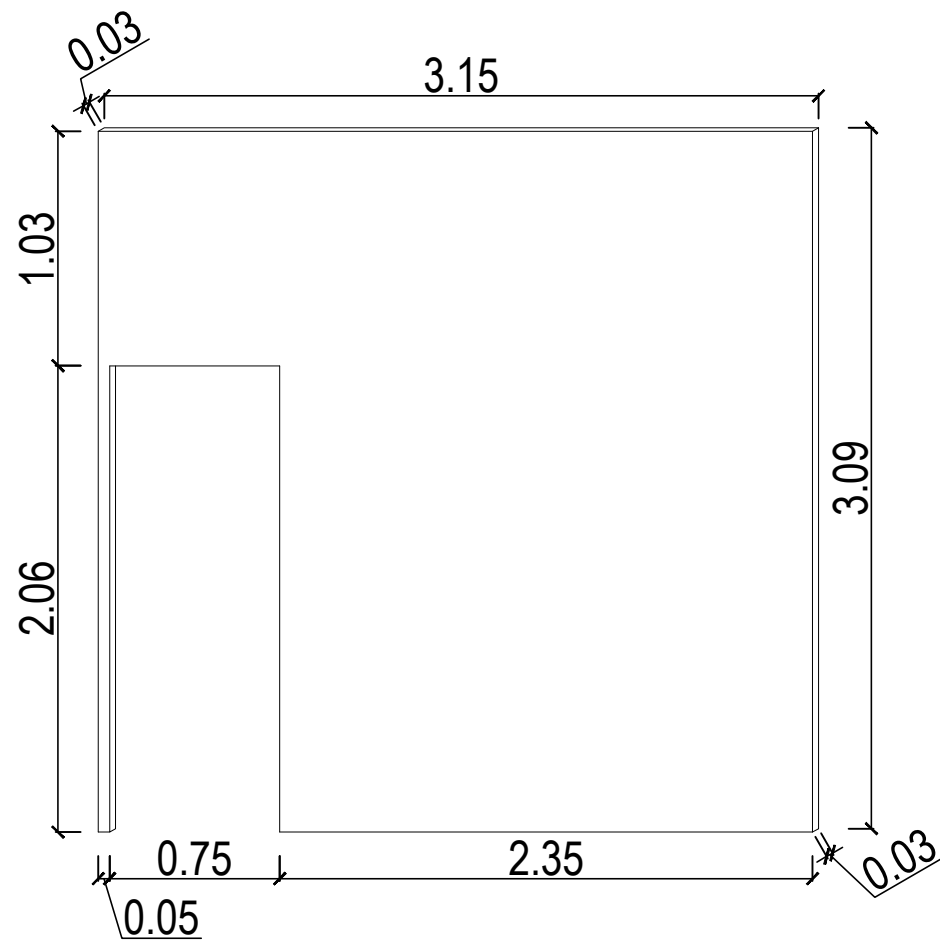

Perspectiva painel de MDF

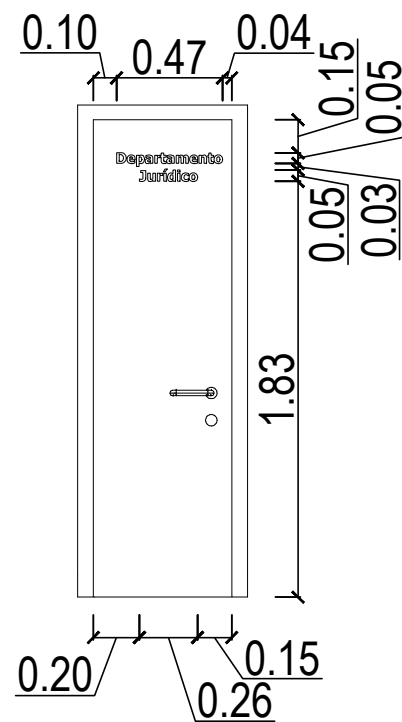


Detalhamento letreiro porta

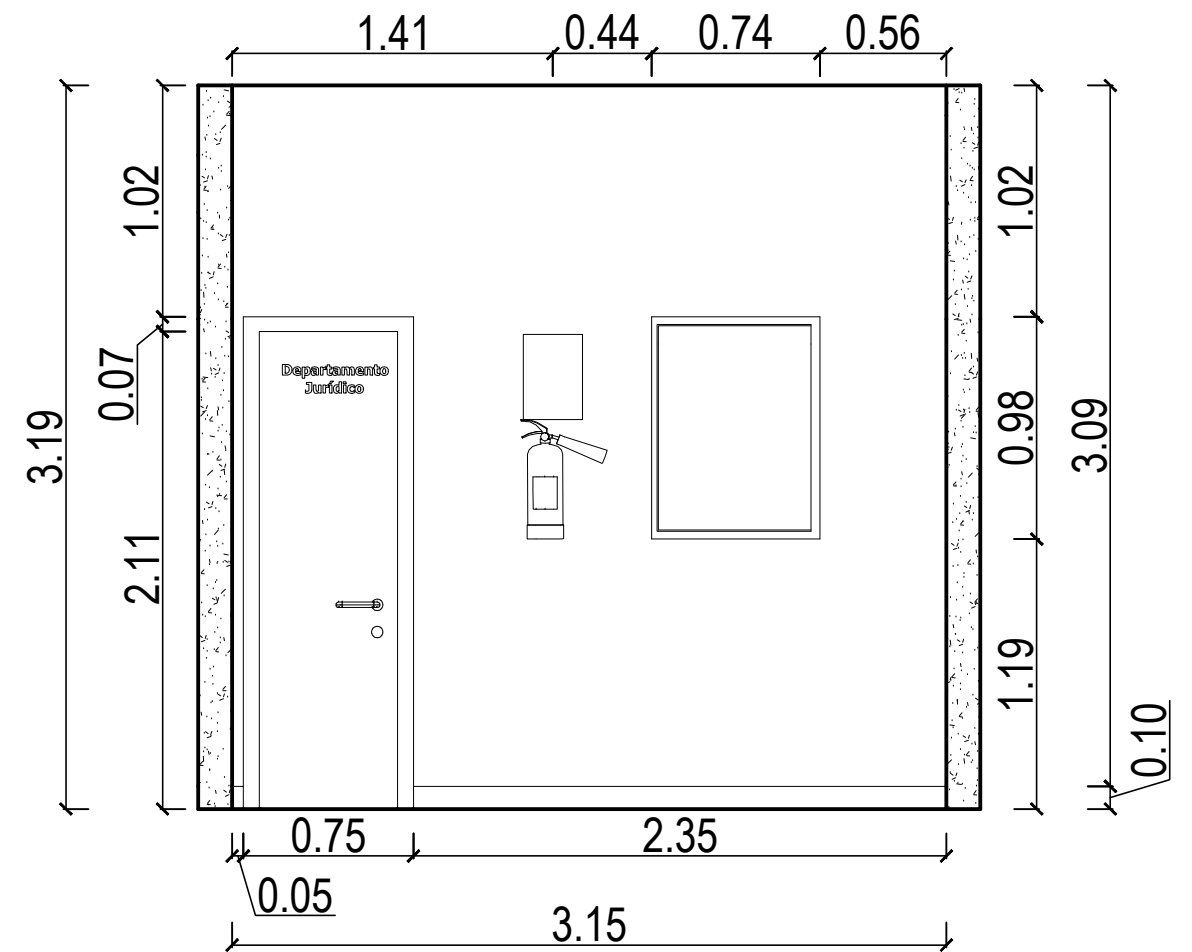

Vista V3 - Hall

ITEM 12: PAINEL SALA DE ESPERA

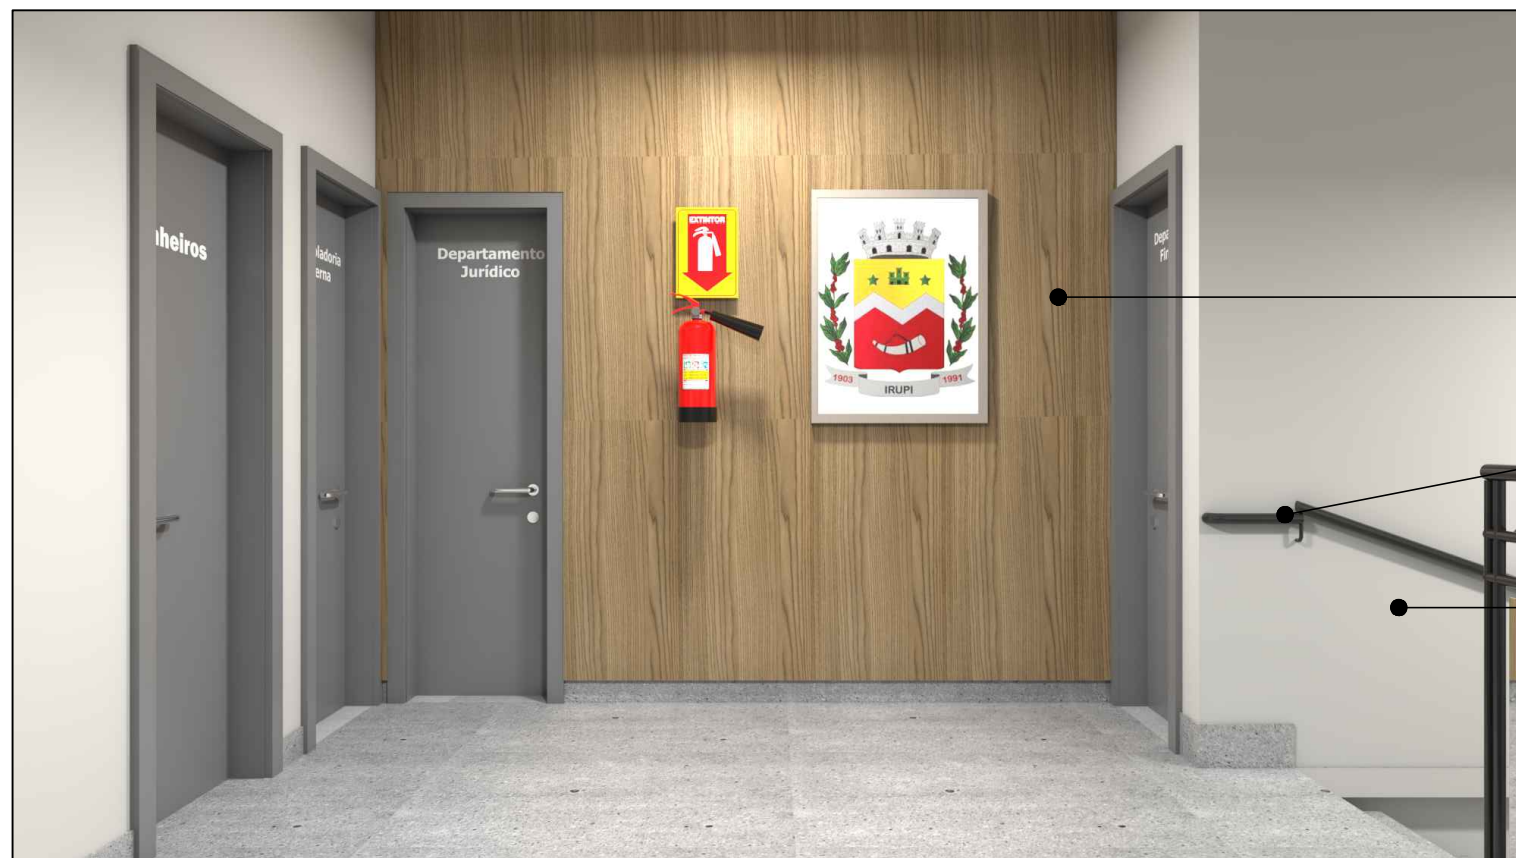

MDF Berneck - Frassino almendra

Corrimão com altura de 95cm

Tinta Suvinil fosca - crômio

*CONFERIR MEDIDAS NO LOCAL



PRANCHA: EXECUTIVO

CLIENTE: CÂMARA MUNICIPAL DE IRUPI

ENDEREÇO: RUA LAURENTINA MIRANDA LEAL Nº 202, CENTRO - IRUPI-ES


RESPONSÁVEL TÉCNICO: SABRINA OLIVEIRA

DATA: AGOSTO/2023

REVISÃO:

28 99902-0286
realizzap@gmail.com


47
47/92

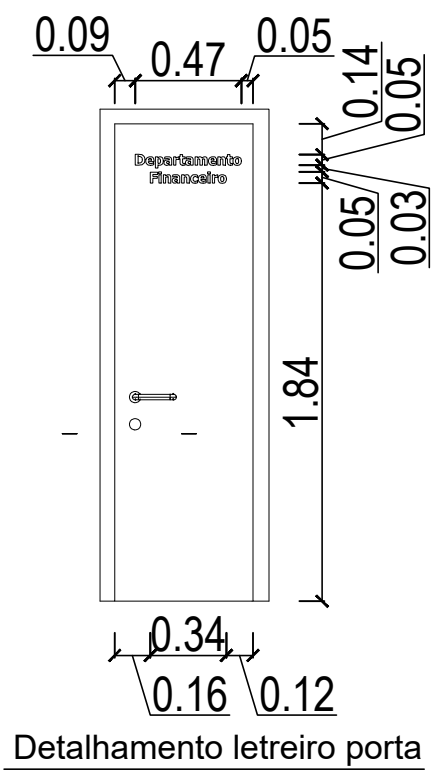

Tinta Suvinil fosca - crômio



Manter guarda-corpo

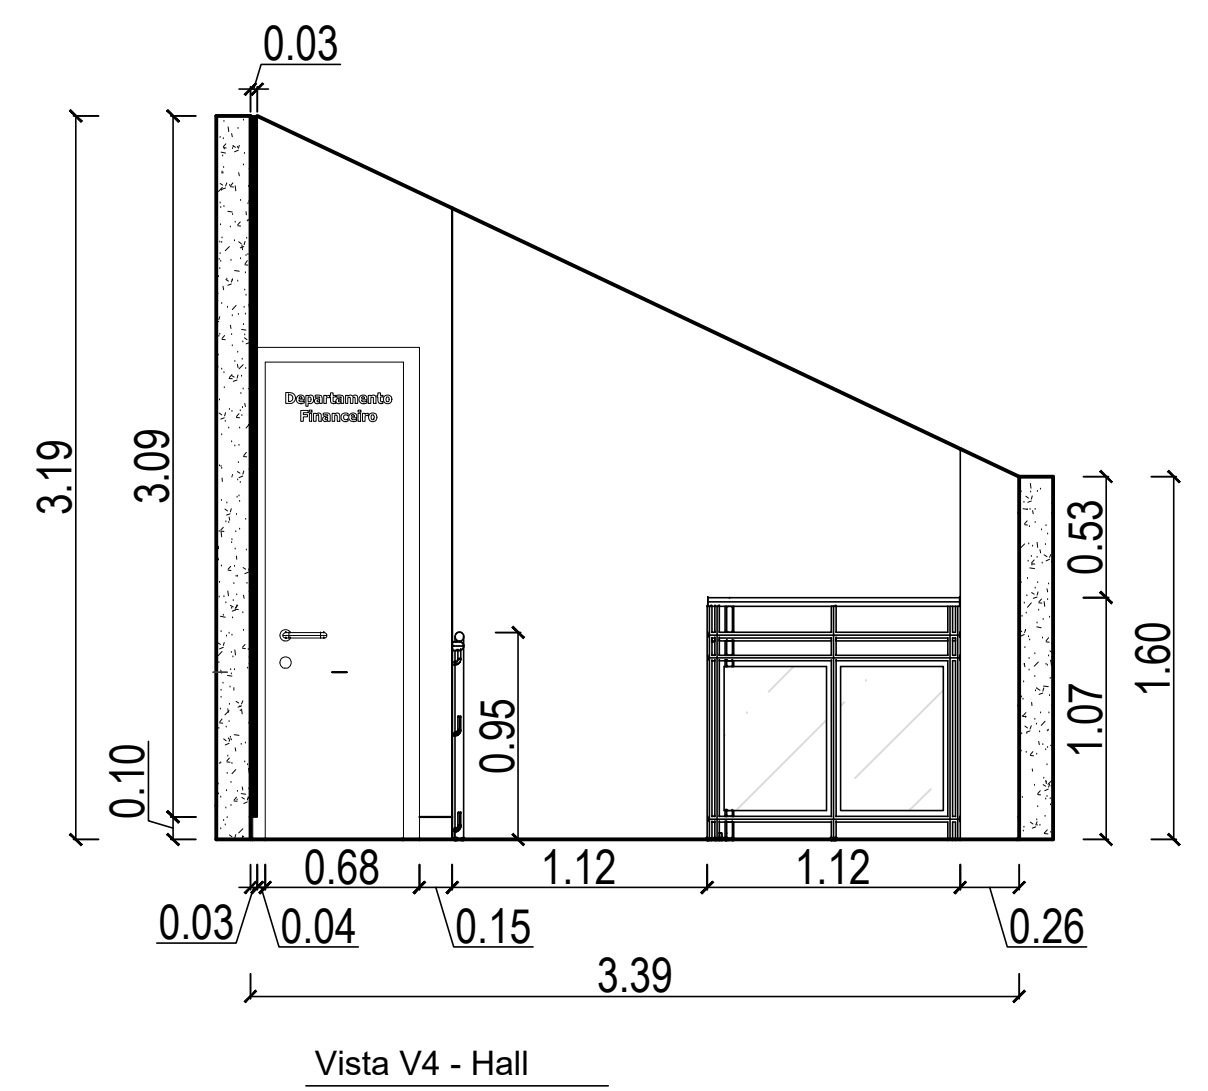

*CONFERIR MEDIDAS NO LOCAL



PRANCHA: EXECUTIVO

CLIENTE: CÂMARA MUNICIPAL DE IRUPI

ENDEREÇO: RUA LAURENTINA MIRANDA LEAL Nº 202, CENTRO - IRUPI-ES

RESPONSÁVEL TÉCNICO: SABRINA OLIVEIRA

DATA: AGOSTO/2023

REVISÃO:

28 99902-0286
realizzap@gmail.com

48
48/92



DEPARTAMENTO FINANCEIRO



PRANCHA: EXECUTIVO

CLIENTE: CÂMARA MUNICIPAL DE IRUPI


ENDEREÇO: RUA LAURENTINA MIRANDA LEAL Nº 202, CENTRO - IRUPI-ES

RESPONSÁVEL TÉCNICO: SABRINA OLIVEIRA


DATA: AGOSTO/2023 REVISÃO:

28 99902-0286
realizzap@gmail.com

49
49/92

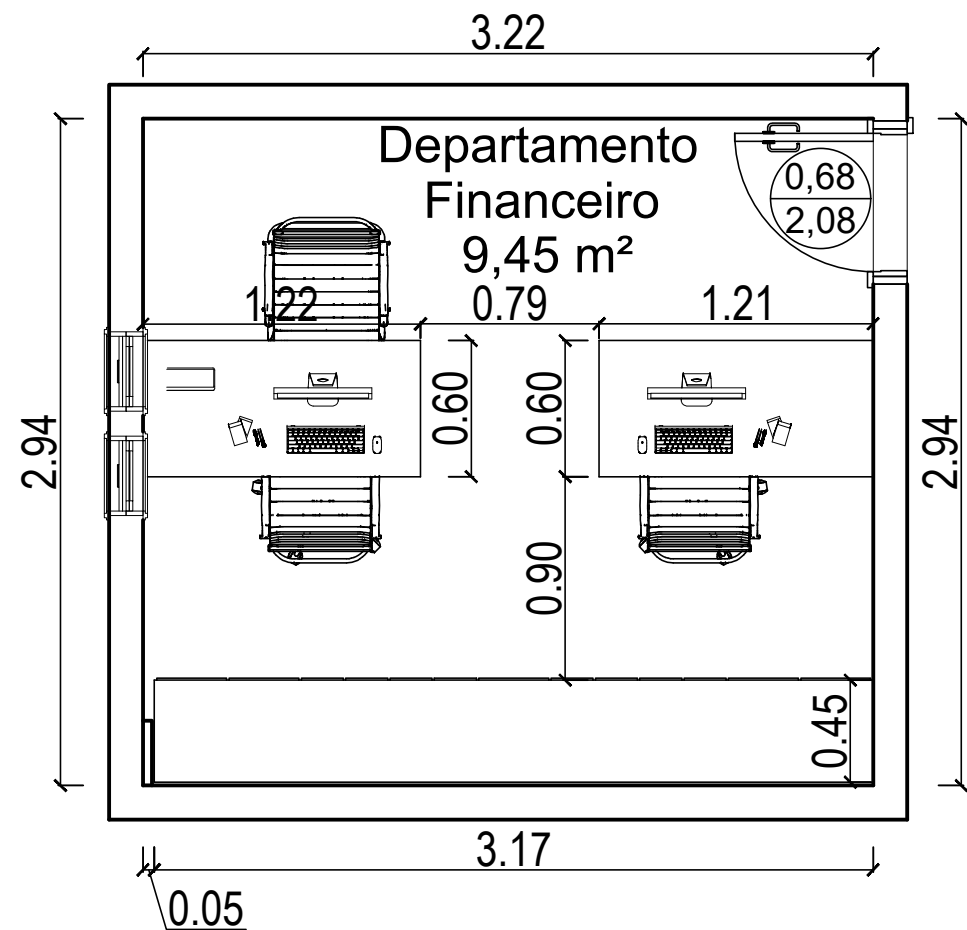

PLANTA BAIXA DEPARTAMENTO FINANCEIRO

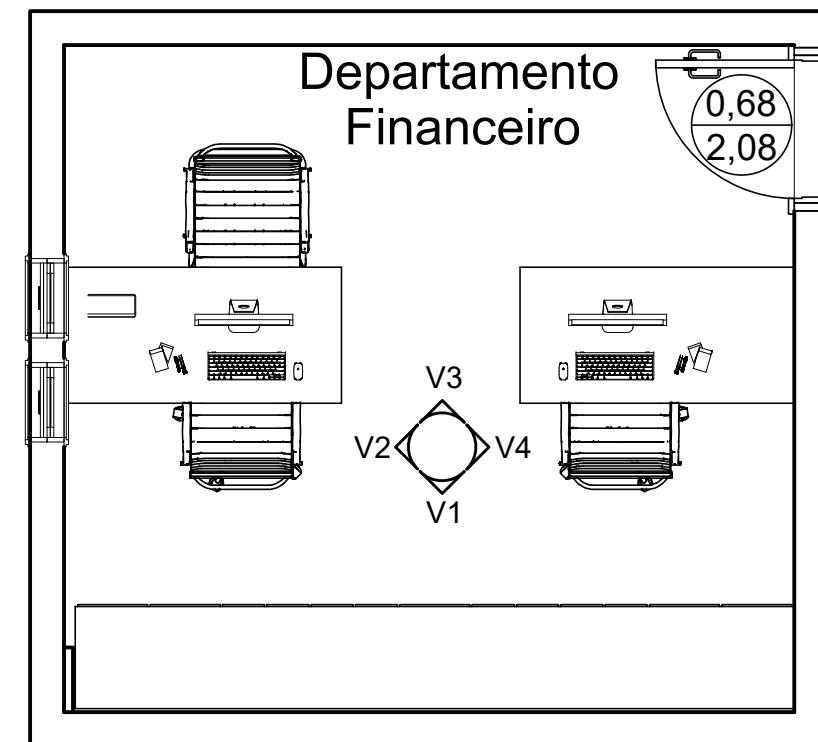

PLANTA CHAVE DEPARTAMENTO FINANCEIRO

*CONFERIR MEDIDAS NO LOCAL



PRANCHA: PLANTA BAIXA E PLANTA CHAVE

28 99902-0286
realizzap@gmail.com


CLIENTE: CÂMARA MUNICIPAL DE IRUPI

ENDEREÇO: RUA LAURENTINA MIRANDA LEAL Nº 202, CENTRO - IRUPI-ES

RESPONSÁVEL TÉCNICO: SABRINA OLIVEIRA


DATA: AGOSTO/2023 REVISÃO:

50
50/92

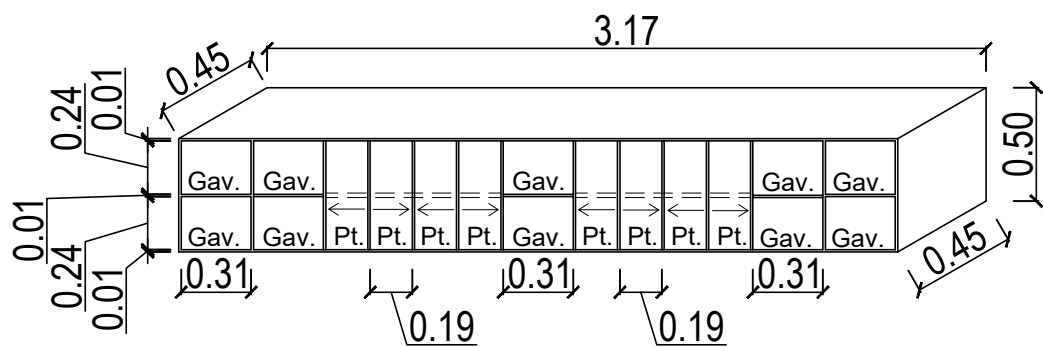


Perspectiva armário


ITEM 14: ARMÁRIO FINANCEIRO

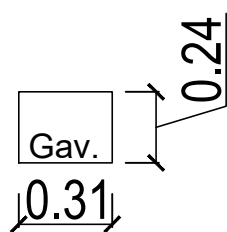


Detalhamento gaveta armário
10 Unidades

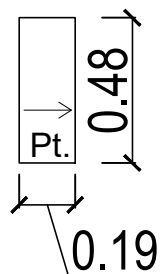

Detalhamento porta armário
8 Unidades

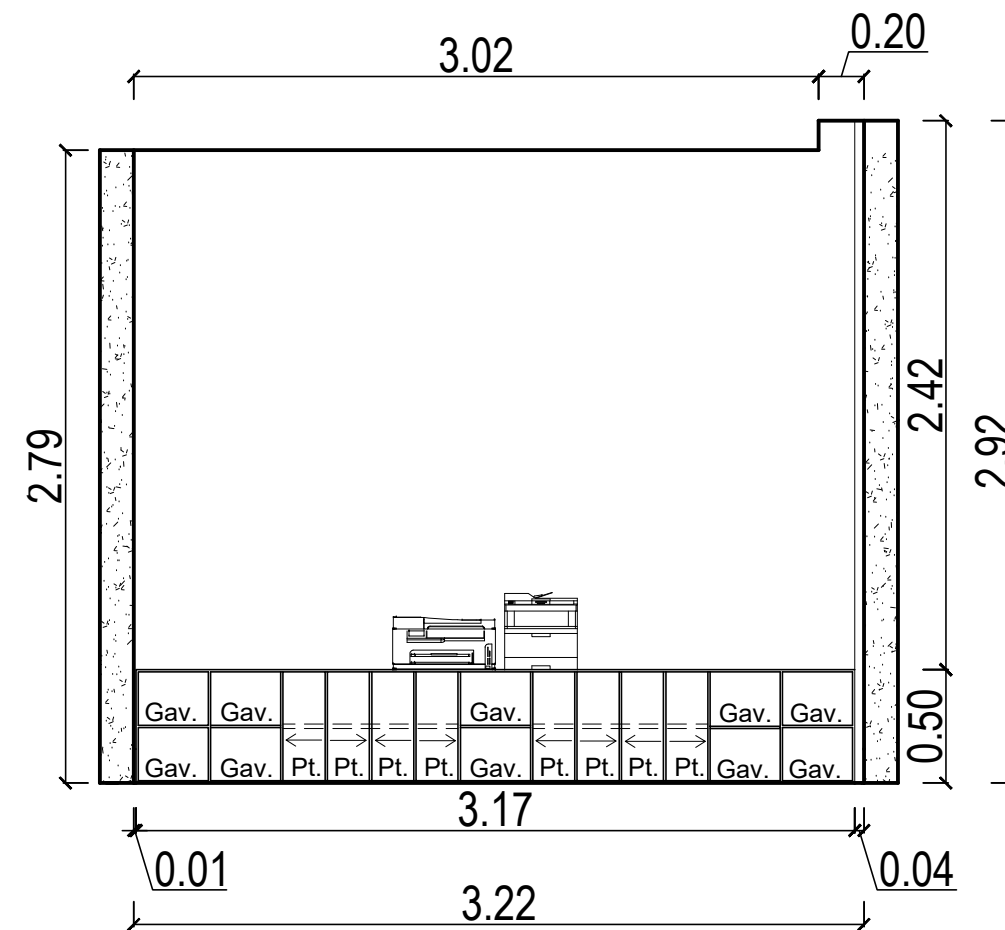


Vista V1 - Departamento financeiro

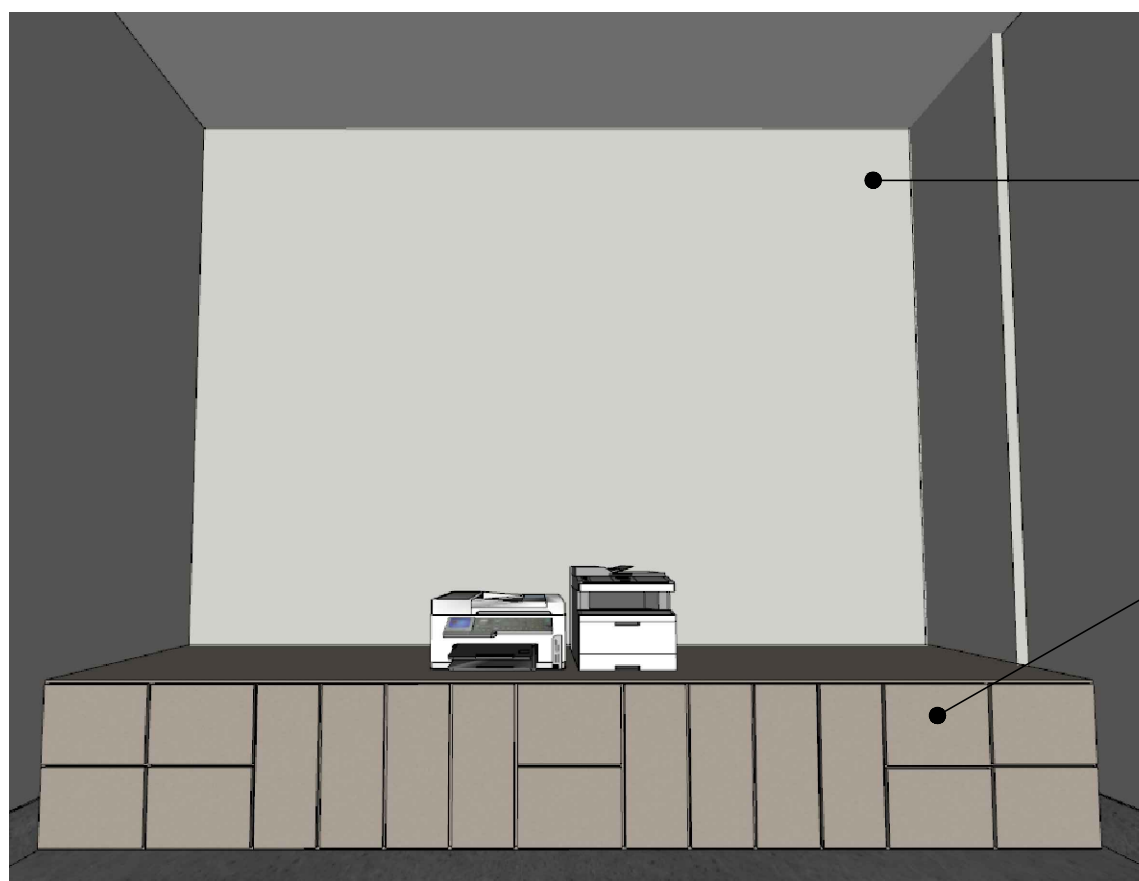

Tinta Suvinil fosca - crômio

MDF Berneck - metallic suede

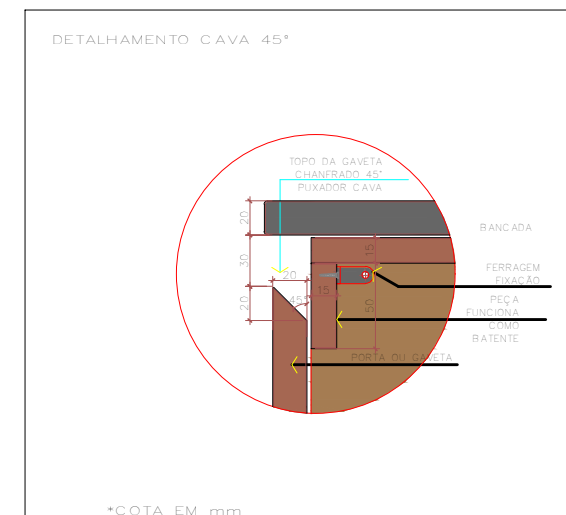

*CONFERIR MEDIDAS NO LOCAL



PRANCHA: EXECUTIVO

CLIENTE: CÂMARA MUNICIPAL DE IRUPI

ENDEREÇO: RUA LAURENTINA MIRANDA LEAL Nº 202, CENTRO - IRUPI-ES


RESPONSÁVEL TÉCNICO: SABRINA OLIVEIRA

DATA: AGOSTO/2023


REVISÃO:

28 99902-0286
realizzap@gmail.com

51
51/92

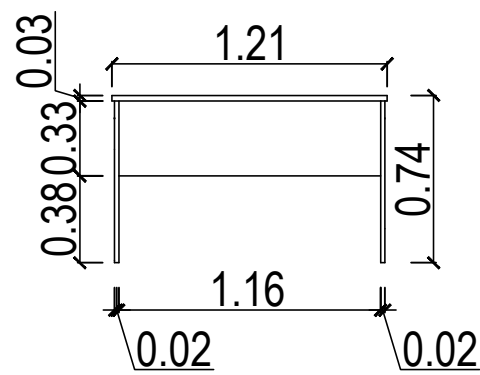


Vista frontal mesa atendimento
2 Unidades

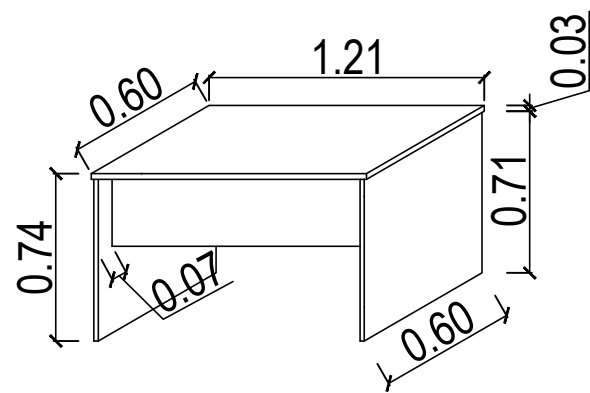

Perspectiva mesa atendimento

ITEM 13: MESA FINANCEIRO

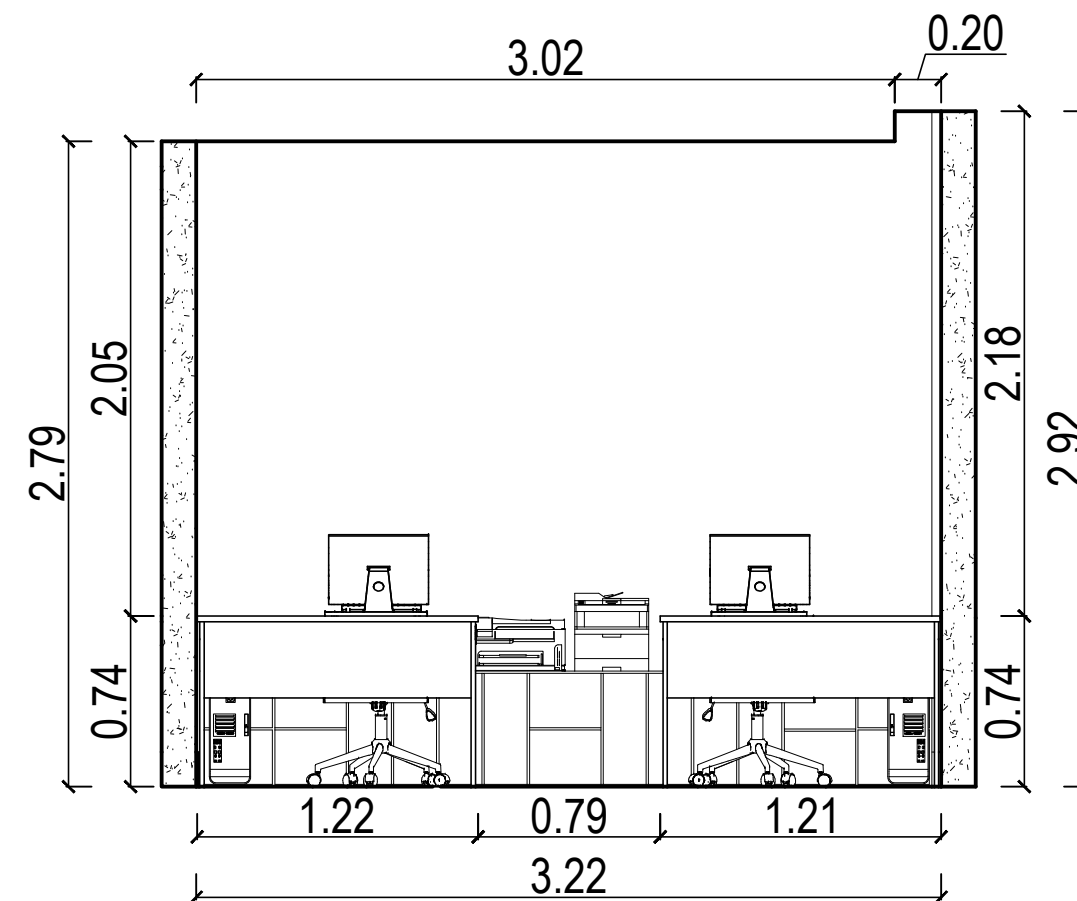

Vista V1 - Departamento financeiro

Tinta Suvinil fosca - Branco neve



Tinta Suvinil fosca - crômio

MDF Berneck - metallic suede

MDF Berneck - Frassino almendra

MDF Duratex - Grafite

*CONFERIR MEDIDAS NO LOCAL



PRANCHA: EXECUTIVO

CLIENTE: CÂMARA MUNICIPAL DE IRUPI


ENDEREÇO: RUA LAURENTINA MIRANDA LEAL Nº 202, CENTRO - IRUPI-ES

RESPONSÁVEL TÉCNICO: SABRINA OLIVEIRA


DATA: AGOSTO/2023 REVISÃO:

28 99902-0286
realizzap@gmail.com


52
52/92

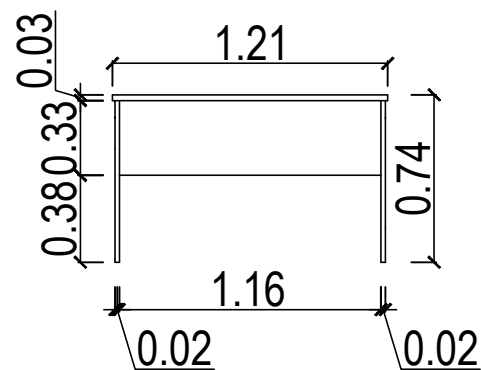

Vista interna mesa atendimento

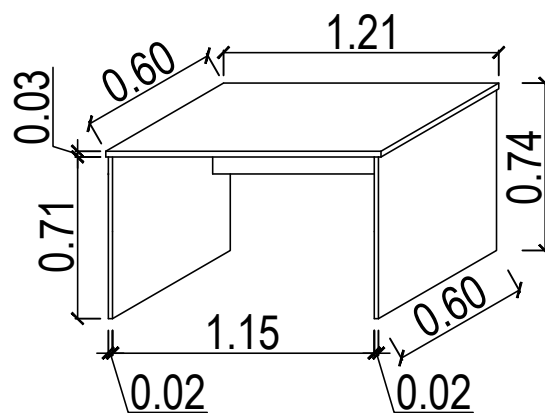

Perspectiva mesa atendimento

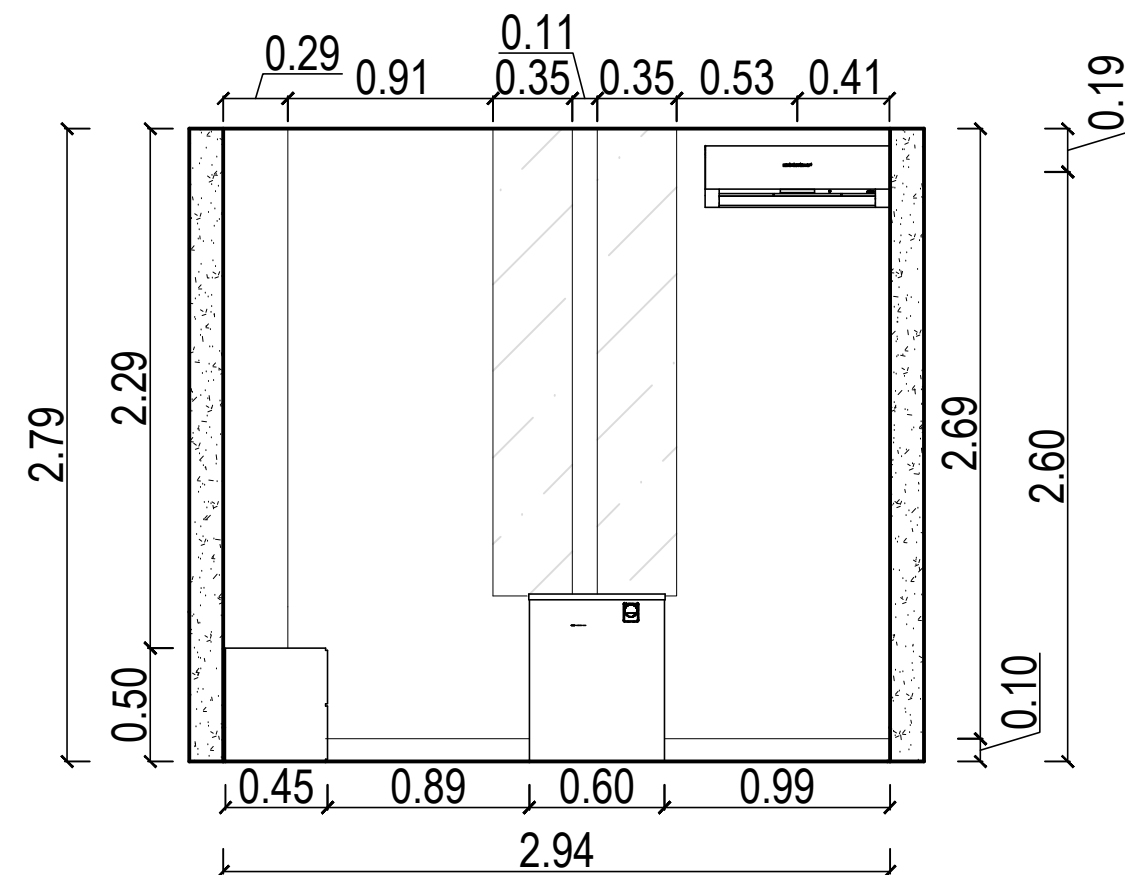

Vista V2 - Departamento financeiro




Tinta Suvinil fosca - Branco neve

Tinta Suvinil fosca - crômio

MDF Berneck - Frassino almendra

MDF Berneck - metallic suede

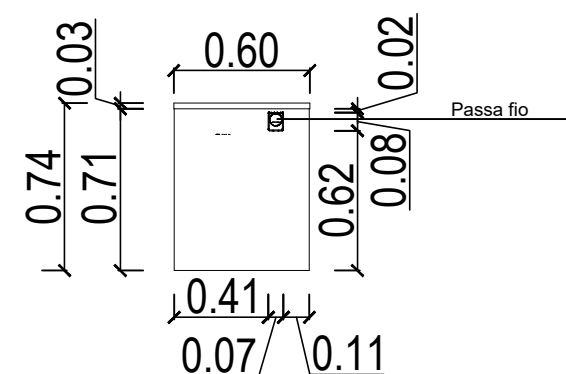

Vista lateral mesa - Detalhamento passa fio

*CONFERIR MEDIDAS NO LOCAL



PRANCHA: EXECUTIVO

CLIENTE: CÂMARA MUNICIPAL DE IRUPI

ENDEREÇO: RUA LAURENTINA MIRANDA LEAL Nº 202, CENTRO - IRUPI-ES


RESPONSÁVEL TÉCNICO: SABRINA OLIVEIRA

DATA: AGOSTO/2023

REVISÃO:


28 99902-0286
realizzap@gmail.com

53
53/92

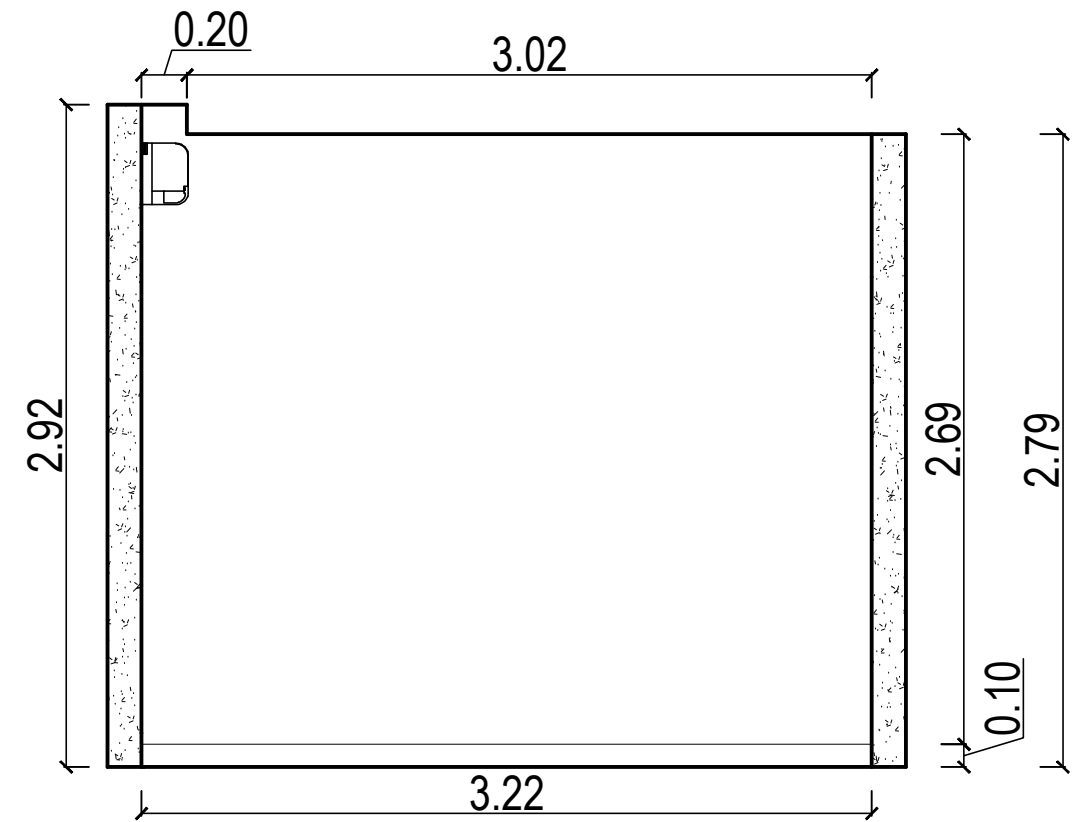

Vista V3 - Departamento financeiro

Tinta Suvinil fosca - Branco neve

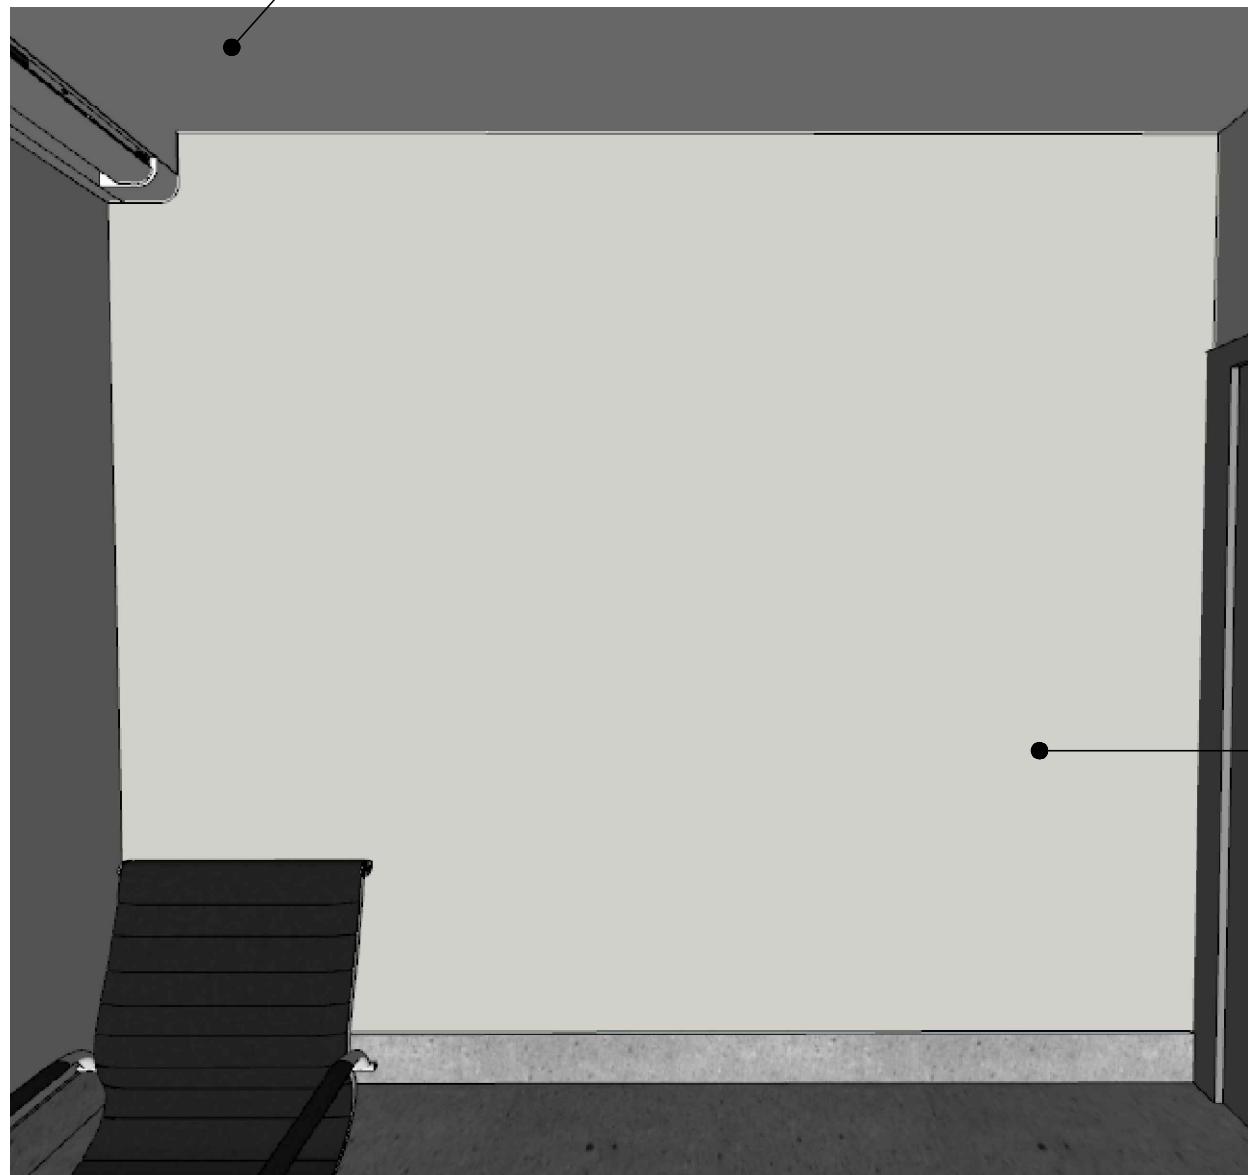

Tinta Suvinil fosca - crômio

*CONFERIR MEDIDAS NO LOCAL



PRANCHA: EXECUTIVO

28 99902-0286
realizzap@gmail.com

CLIENTE: CÂMARA MUNICIPAL DE IRUPI


ENDEREÇO: RUA LAURENTINA MIRANDA LEAL Nº 202, CENTRO - IRUPI-ES

RESPONSÁVEL TÉCNICO: SABRINA OLIVEIRA


DATA: AGOSTO/2023

REVISÃO:


54
54/92

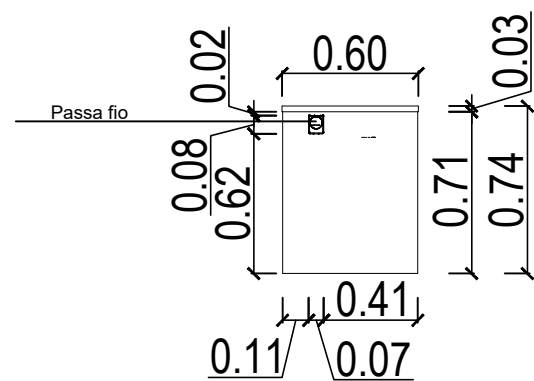

Vista lateral mesa - Detalhamento passa fio

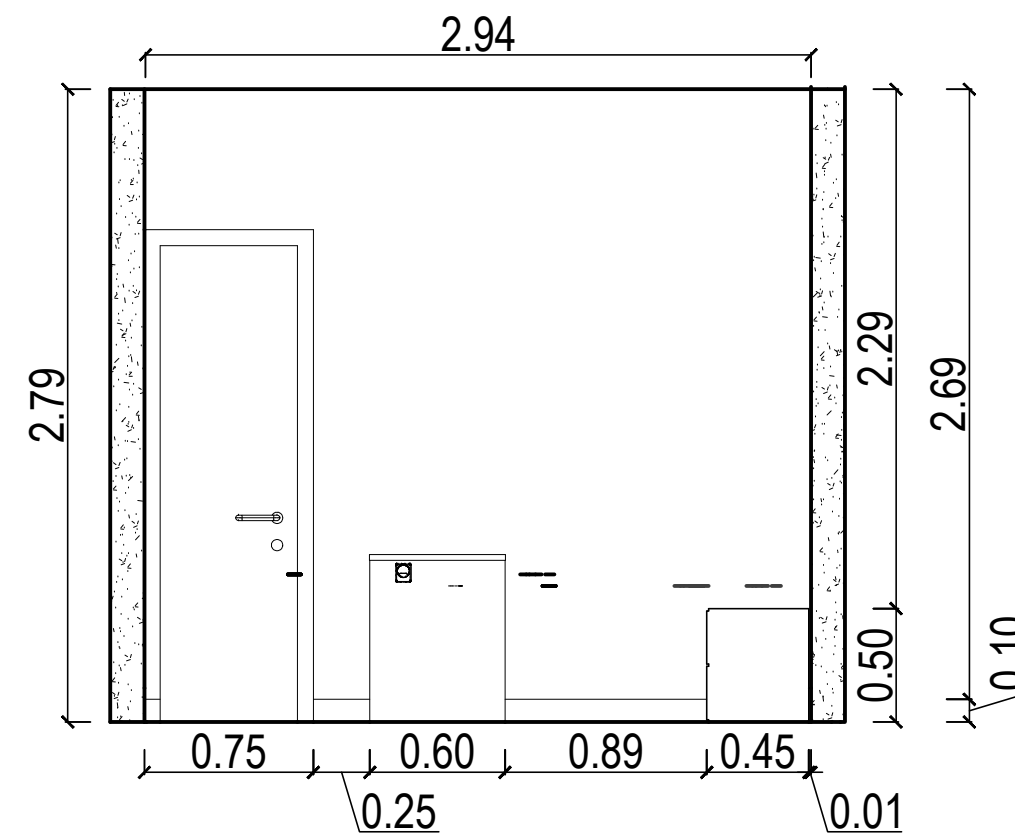

Vista V4 - Departamento financeiro

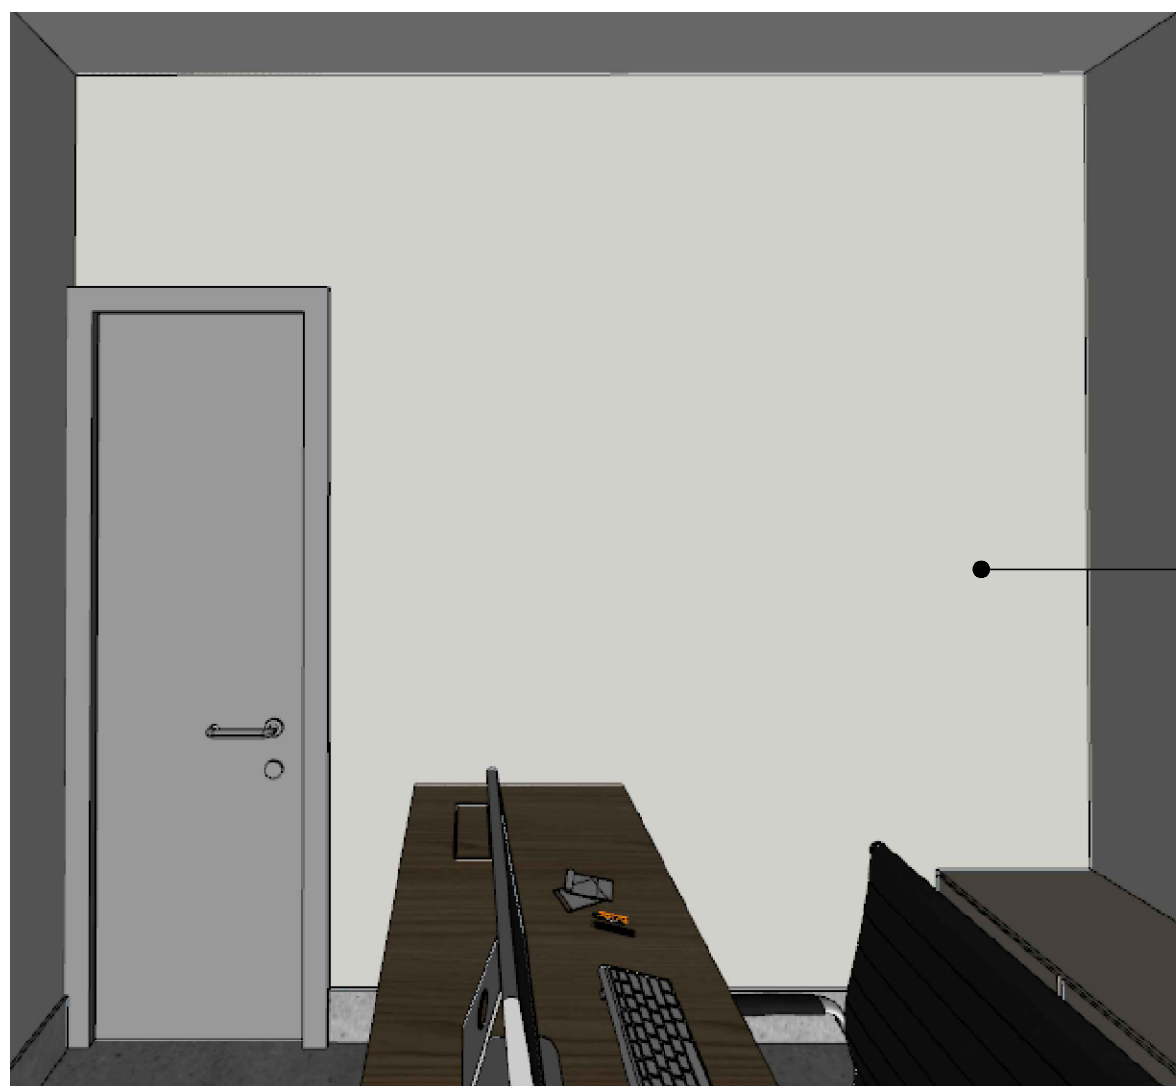

Tinta Suvinil fosca - crômio

*CONFERIR MEDIDAS NO LOCAL



PRANCHA: EXECUTIVO

CLIENTE: CÂMARA MUNICIPAL DE IRUPI

ENDEREÇO: RUA LAURENTINA MIRANDA LEAL Nº 202, CENTRO - IRUPI-ES

RESPONSÁVEL TÉCNICO: SABRINA OLIVEIRA

DATA: AGOSTO/2023

REVISÃO:

28 99902-0286
realizzap@gmail.com

55
55/92



DEPARTAMENTO JURÍDICO



PRANCHA: EXECUTIVO

CLIENTE: CÂMARA MUNICIPAL DE IRUPI

ENDEREÇO: RUA LAURENTINA MIRANDA LEAL Nº 202, CENTRO - IRUPI-ES


RESPONSÁVEL TÉCNICO: SABRINA OLIVEIRA

DATA: AGOSTO/2023


REVISÃO:

28 99902-0286
realizzap@gmail.com

56
56/92

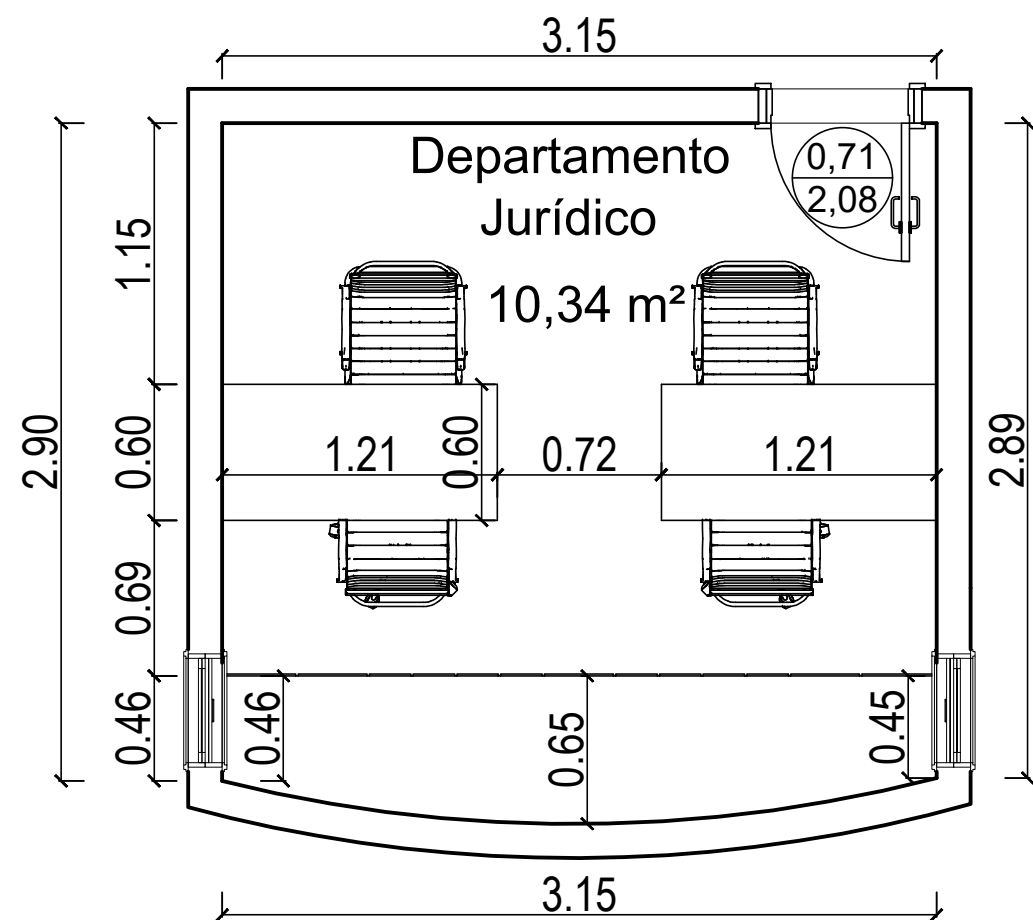

PLANTA BAIXA DEPARTAMENTO JURÍDICO

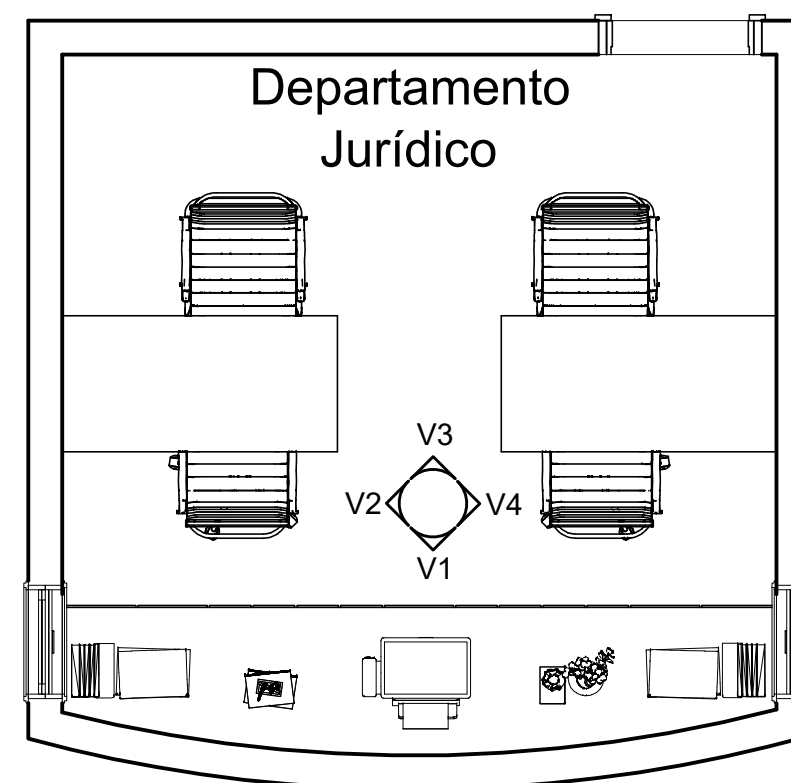

PLANTA CHAVE DEPARTAMENTO JURÍDICO

*CONFERIR MEDIDAS NO LOCAL



PRANCHA: PLANTA BAIXA E PLANTA CHAVE

28 99902-0286
realizzap@gmail.com

CLIENTE: CÂMARA MUNICIPAL DE IRUPI


ENDEREÇO: RUA LAURENTINA MIRANDA LEAL Nº 202, CENTRO - IRUPI-ES

RESPONSÁVEL TÉCNICO: SABRINA OLIVEIRA

DATA: AGOSTO/2023


REVISÃO:

57
57/92

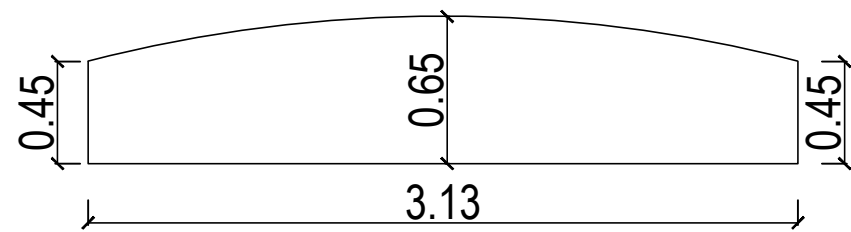


Vista Superior armário

ITEM 16 : ARMÁRIO JURÍDICO

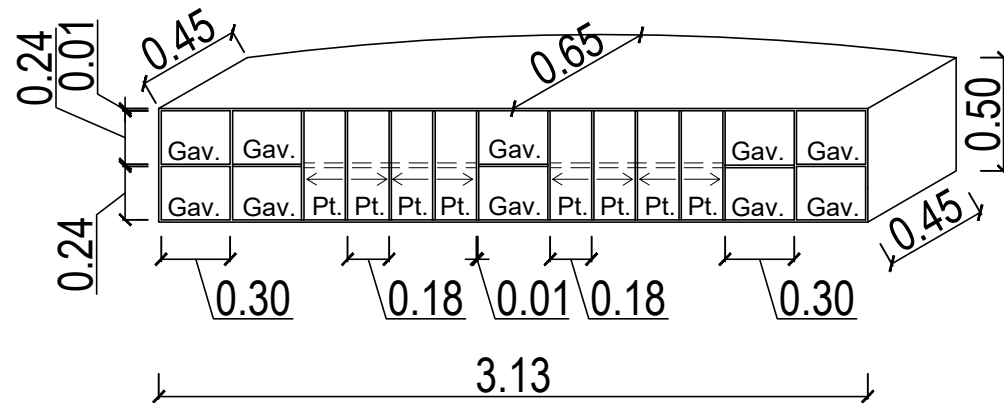


Perspectiva armário

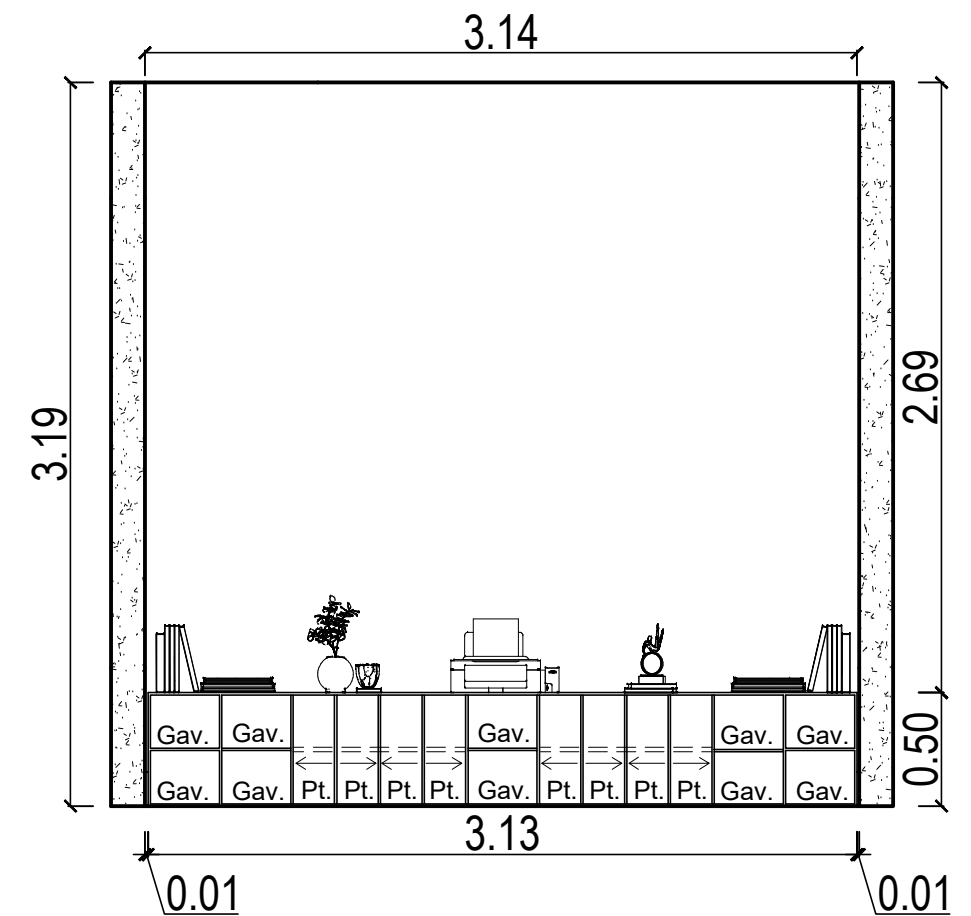

Vista V1 - Departamento Jurídico



Tinta Suvinil fosca - crômio

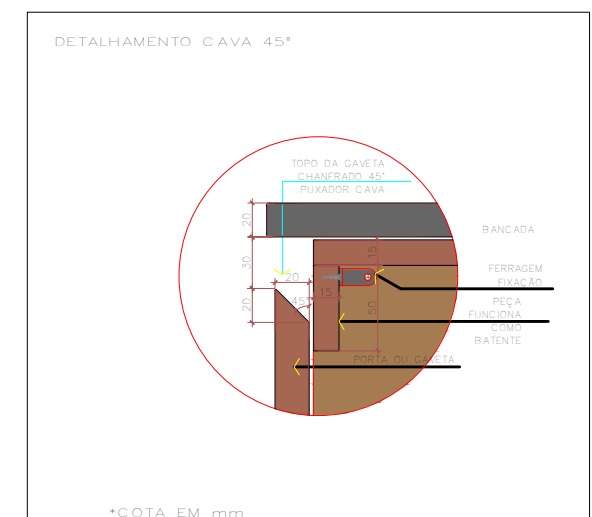

Detalhamento puxador em cava

*CONFERIR MEDIDAS NO LOCAL



PRANCHA: EXECUTIVO

CLIENTE: CÂMARA MUNICIPAL DE IRUPI


ENDEREÇO: RUA LAURENTINA MIRANDA LEAL Nº 202, CENTRO - IRUPI-ES

RESPONSÁVEL TÉCNICO: SABRINA OLIVEIRA


DATA: AGOSTO/2023 REVISÃO:

28 99902-0286
realizzap@gmail.com

58
58/92

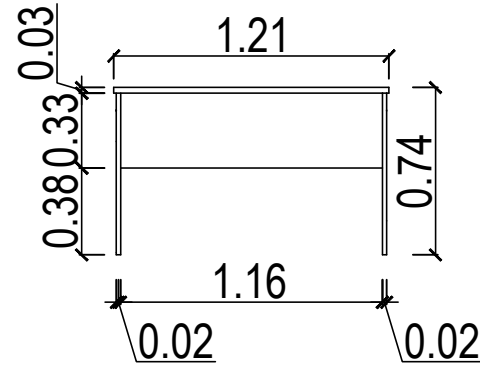


Vista frontal mesa atendimento
2 Unidades

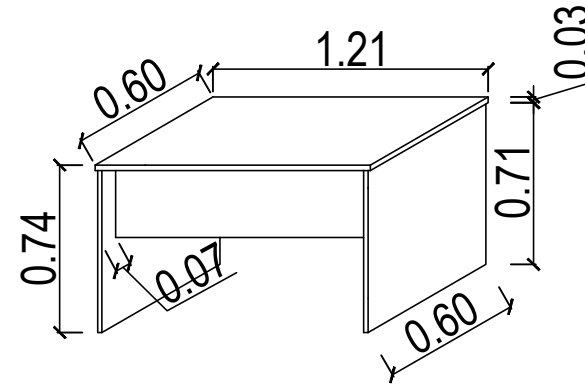

Perspectiva mesa atendimento

ITEM 15: MESA JURÍDICO

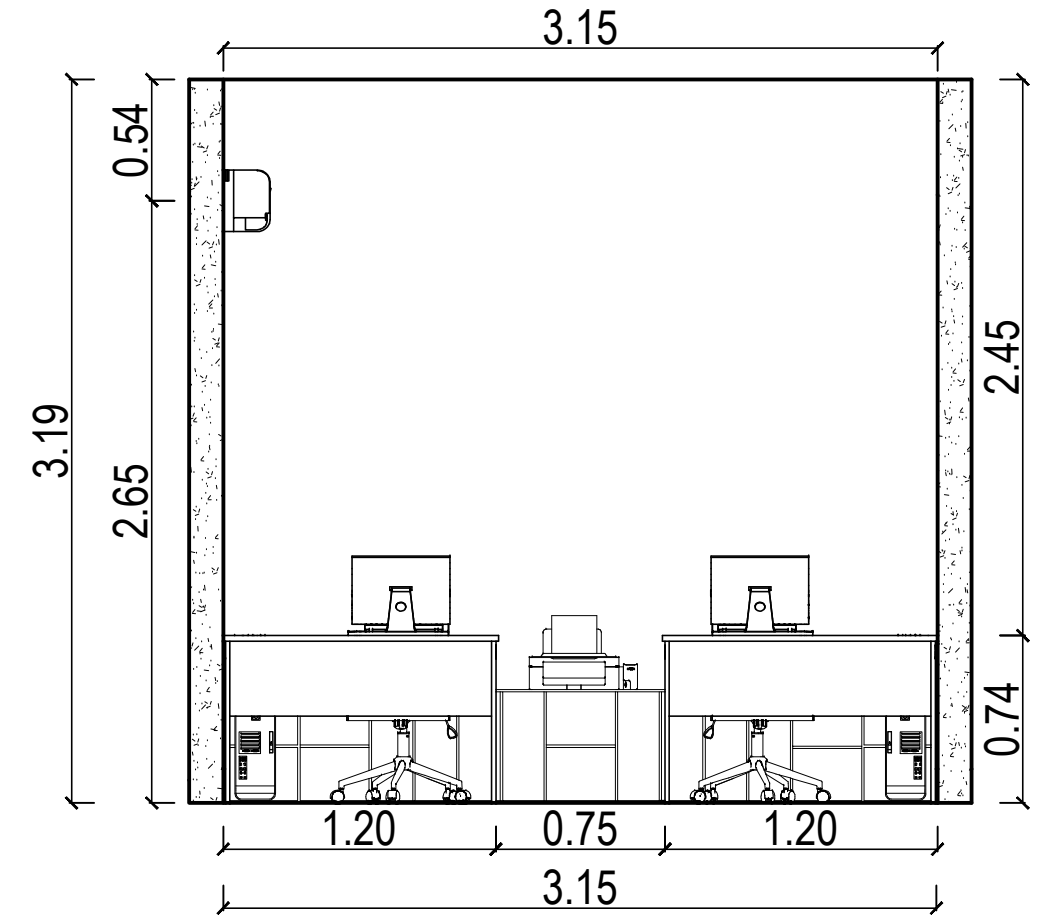

Vista V1 - Departamento Jurídico



Tinta Suvinil fosca - crômio

MDF Berneck - Frassino almendra

MDF Duratex - Grafite

*CONFERIR MEDIDAS NO LOCAL



PRANCHA: EXECUTIVO

CLIENTE: CÂMARA MUNICIPAL DE IRUPI

ENDEREÇO: RUA LAURENTINA MIRANDA LEAL Nº 202, CENTRO - IRUPI-ES


RESPONSÁVEL TÉCNICO: SABRINA OLIVEIRA

DATA: AGOSTO/2023


REVISÃO:

28 99902-0286
realizzap@gmail.com


59
59/92

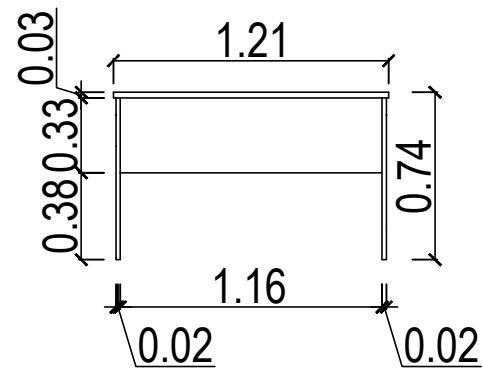

Vista interna mesa atendimento

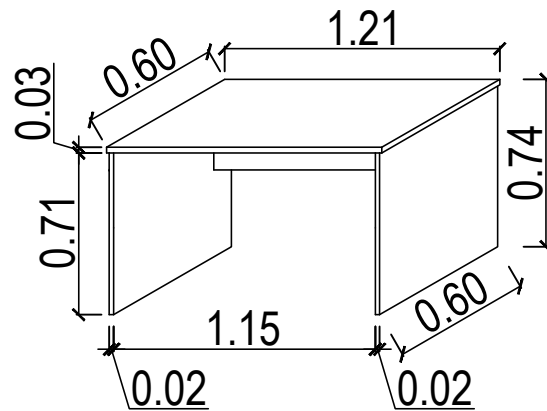

Perspectiva mesa atendimento

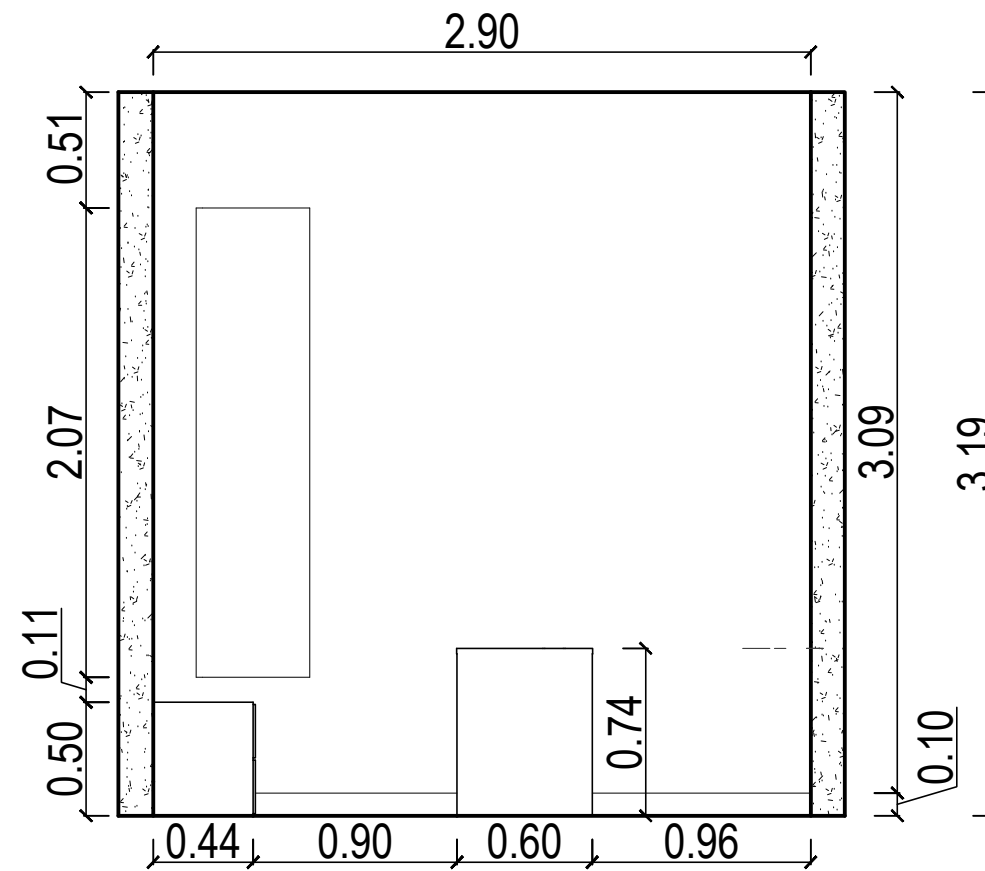

Vista V2 - Departamento Jurídico



Tinta Suvinil fosca - crômio

MDF Berneck - Frassino almendra

MDF Berneck - metallic suede

*CONFERIR MEDIDAS NO LOCAL



PRANCHA: EXECUTIVO

CLIENTE: CÂMARA MUNICIPAL DE IRUPI

ENDEREÇO: RUA LAURENTINA MIRANDA LEAL Nº 202, CENTRO - IRUPI-ES


RESPONSÁVEL TÉCNICO: SABRINA OLIVEIRA

DATA: AGOSTO/2023


REVISÃO:

28 99902-0286
realizzap@gmail.com


60
60/92

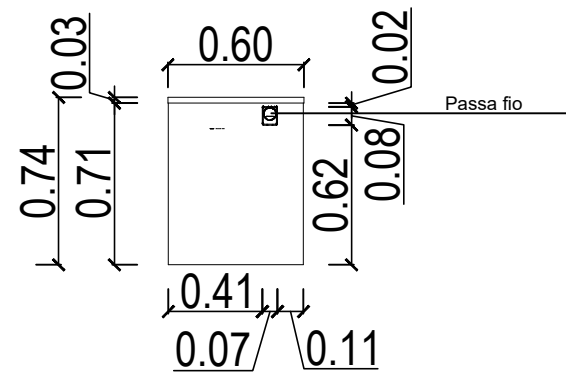

Vista lateral mesa - Detalhamento passa fio

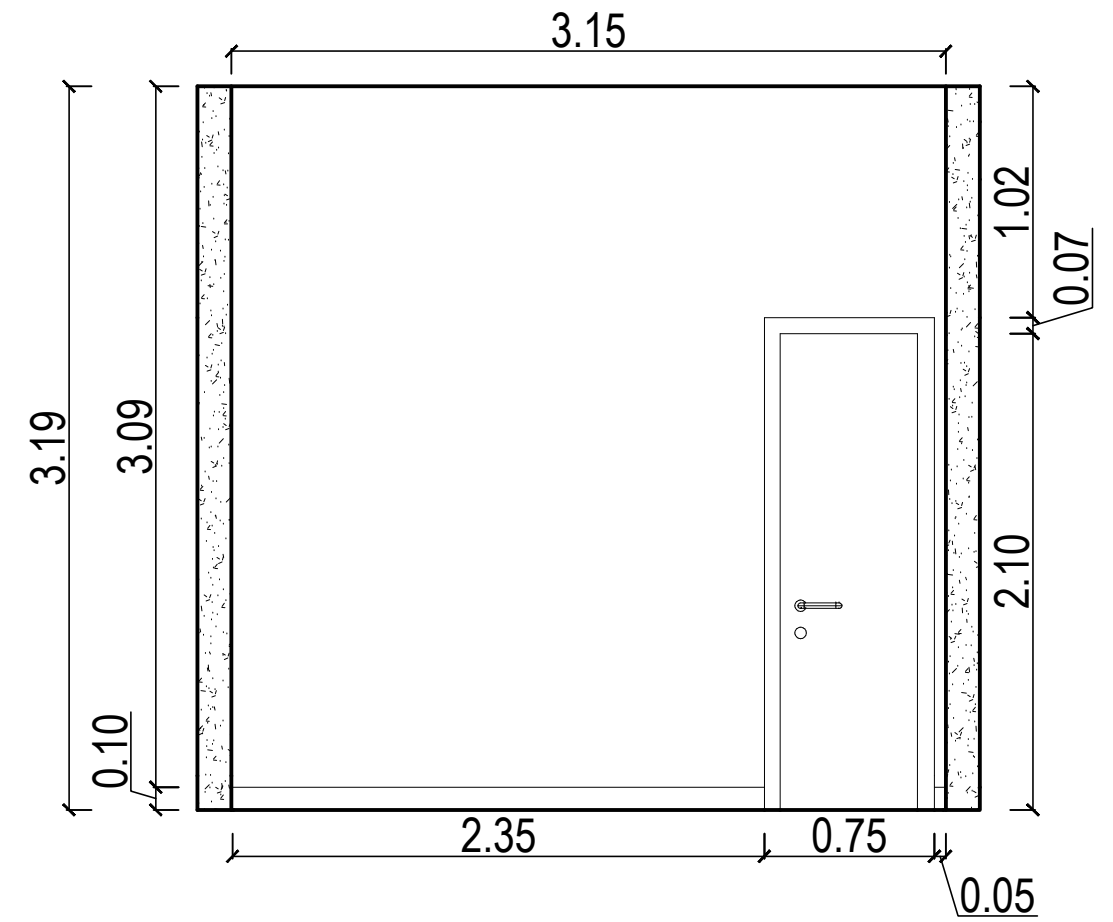

Vista V3 - Departamento Jurídico

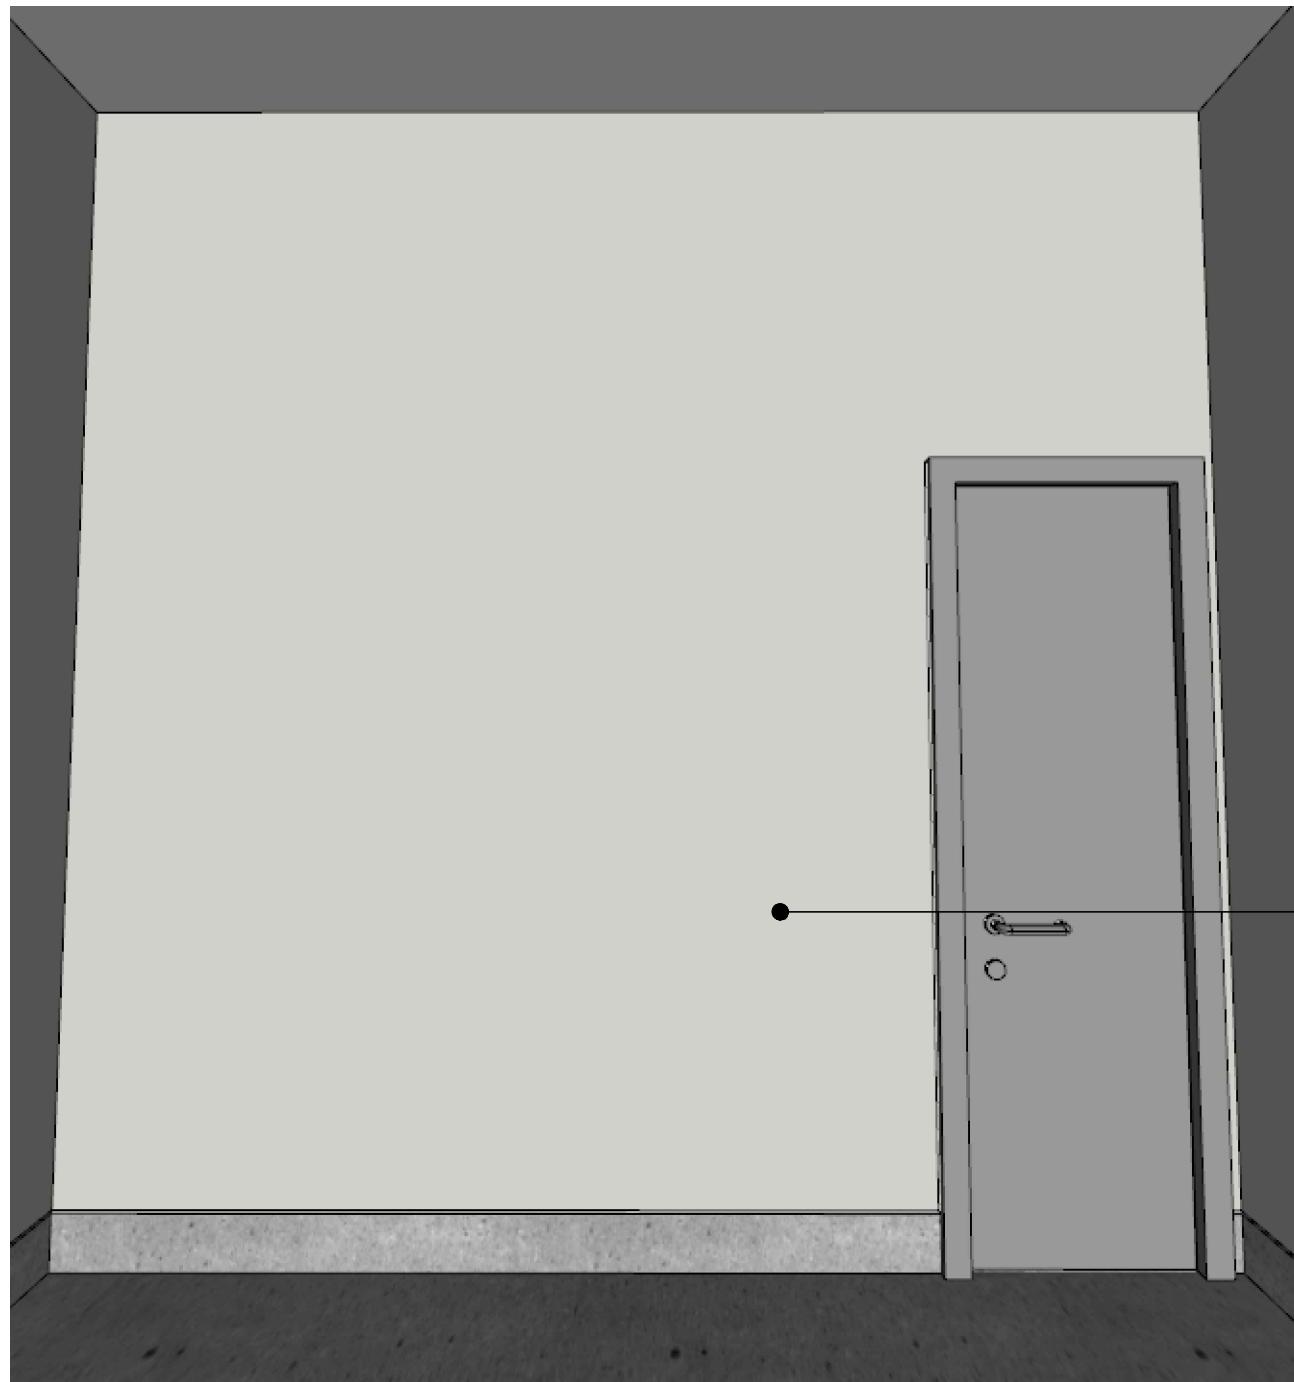

Tinta Suvinil fosca - crômio

*CONFERIR MEDIDAS NO LOCAL



PRANCHA: EXECUTIVO

CLIENTE: CÂMARA MUNICIPAL DE IRUPI

ENDEREÇO: RUA LAURENTINA MIRANDA LEAL Nº 202, CENTRO - IRUPI-ES


RESPONSÁVEL TÉCNICO: SABRINA OLIVEIRA

DATA: AGOSTO/2023


REVISÃO:

28 99902-0286
realizzap@gmail.com

61
61/92

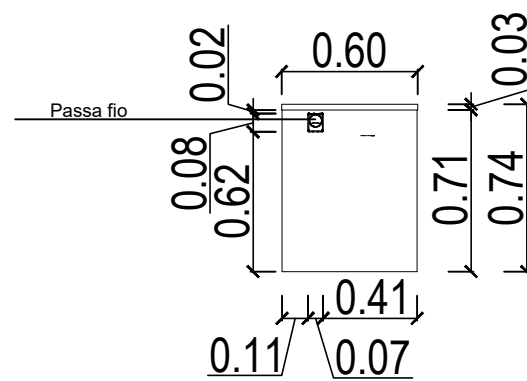

Vista lateral mesa - Detalhamento passa fio

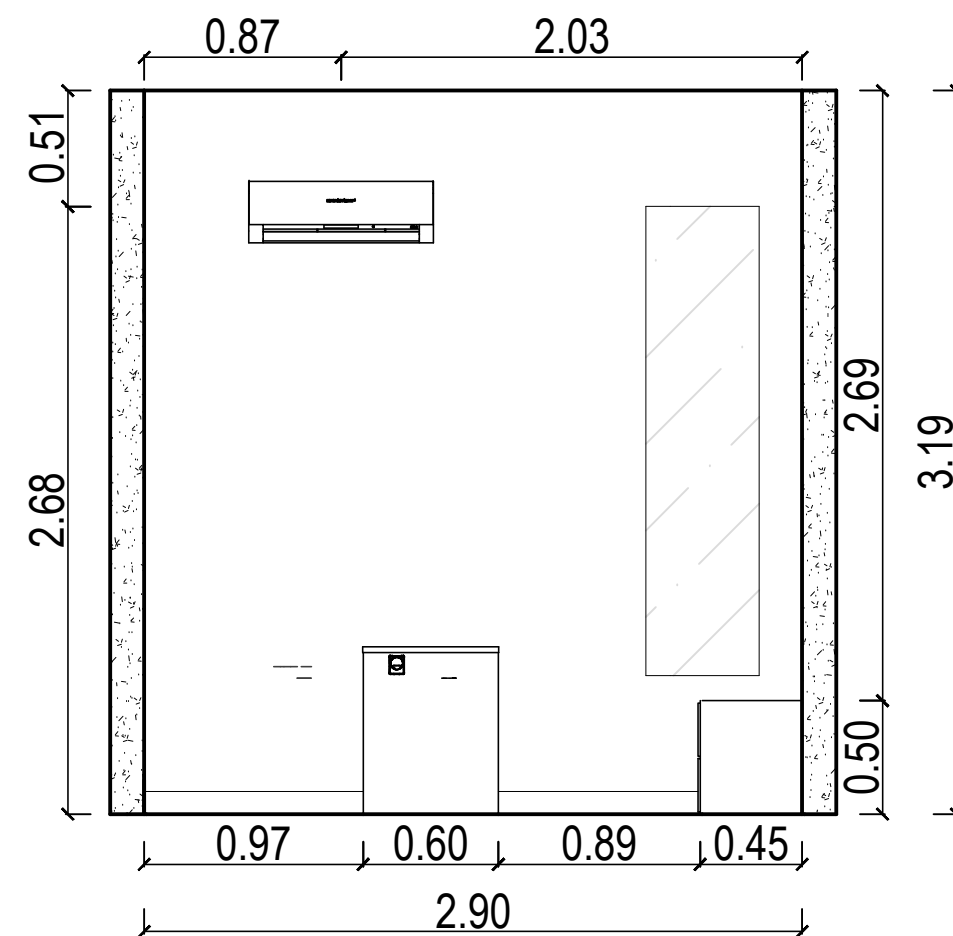

Vista V4 - Departamento Jurídico



Tinta Suvinil fosca - crômio

Tinta Suvinil fosca - Branco neve

MDF Berneck - Frassino almendra

MDF Berneck - metallic suede

MDF Berneck - metallic suede

Piso existente

*CONFERIR MEDIDAS NO LOCAL



PRANCHA: EXECUTIVO

CLIENTE: CÂMARA MUNICIPAL DE IRUPI

ENDEREÇO: RUA LAURENTINA MIRANDA LEAL Nº 202, CENTRO - IRUPI-ES

RESPONSÁVEL TÉCNICO: SABRINA OLIVEIRA

DATA: AGOSTO/2023

REVISÃO:

28 99902-0286
realizzap@gmail.com

62
62/92



CONTROLADORIA INTERNA



PRANCHA: EXECUTIVO

CLIENTE: CÂMARA MUNICIPAL DE IRUPI

ENDEREÇO: RUA LAURENTINA MIRANDA LEAL Nº 202, CENTRO - IRUPI-ES


RESPONSÁVEL TÉCNICO: SABRINA OLIVEIRA

DATA: AGOSTO/2023


REVISÃO:

28 99902-0286
realizzap@gmail.com

63
63/92

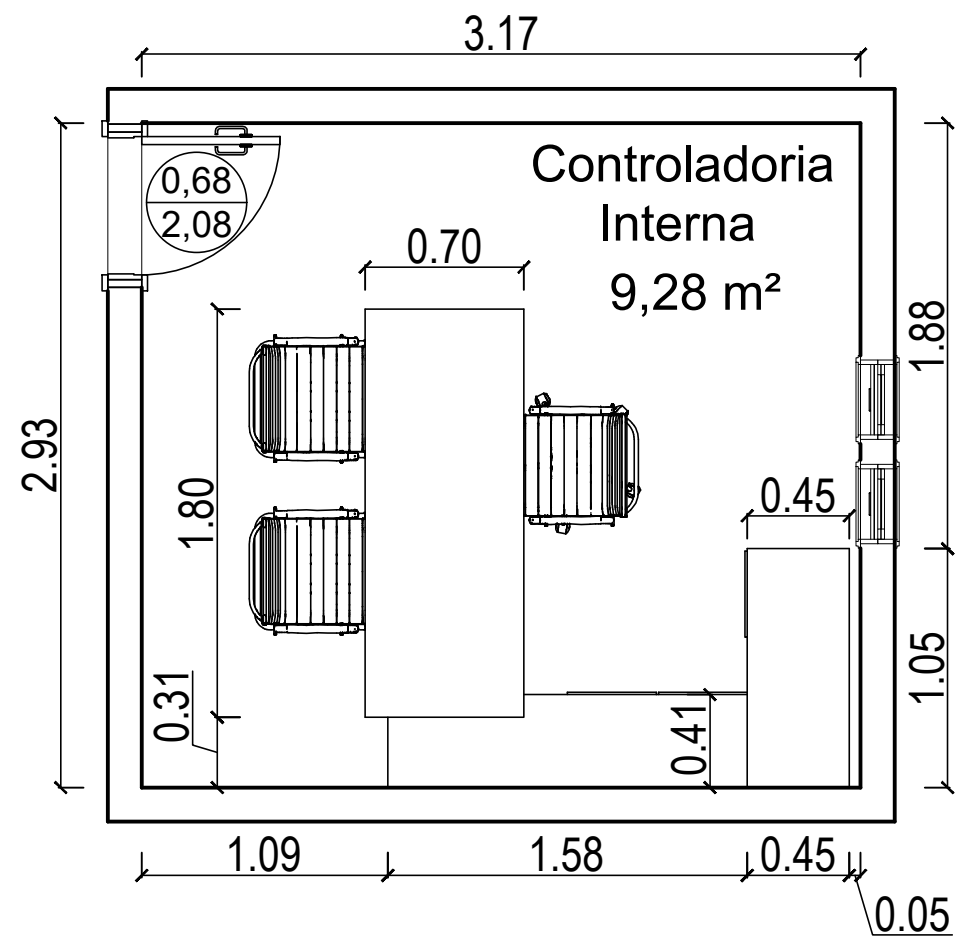

PLANTA BAIXA CONTROLADORIA INTERNA

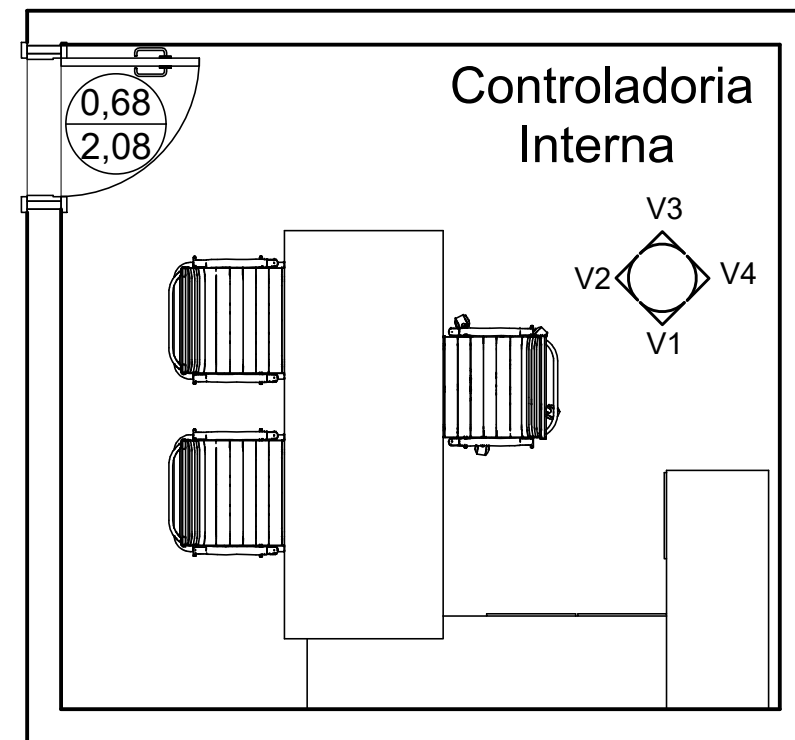

PLANTA CHAVE CONTROLADORIA INTERNA

*CONFERIR MEDIDAS NO LOCAL



PRANCHA: PLANTA BAIXA E PLANTA CHAVE

28 99902-0286
realizzap@gmail.com

CLIENTE: CÂMARA MUNICIPAL DE IRUPI


ENDEREÇO: RUA LAURENTINA MIRANDA LEAL Nº 202, CENTRO - IRUPI-ES

RESPONSÁVEL TÉCNICO: SABRINA OLIVEIRA


DATA: AGOSTO/2023 REVISÃO:

64
64/92

ITEM 17: ARMÁRIO CONTROLADORIA

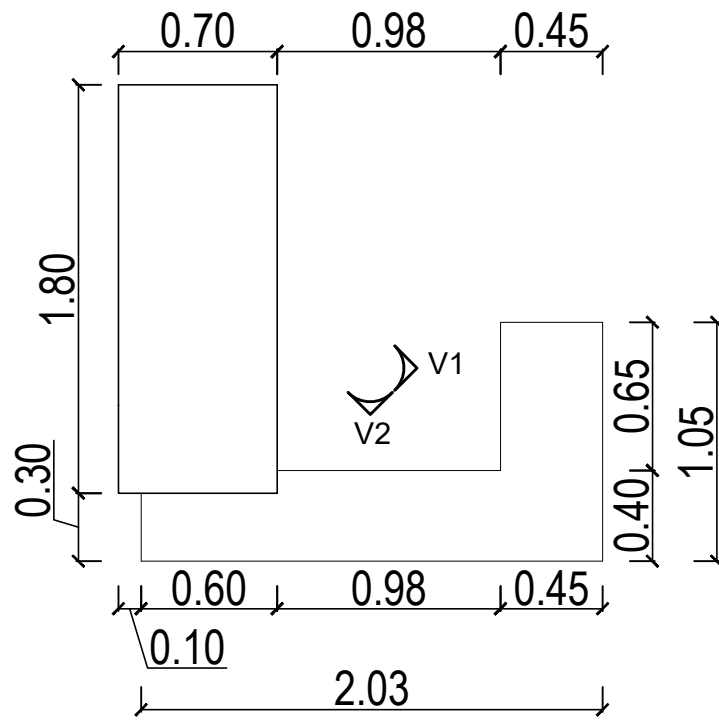


Vista superior mesa

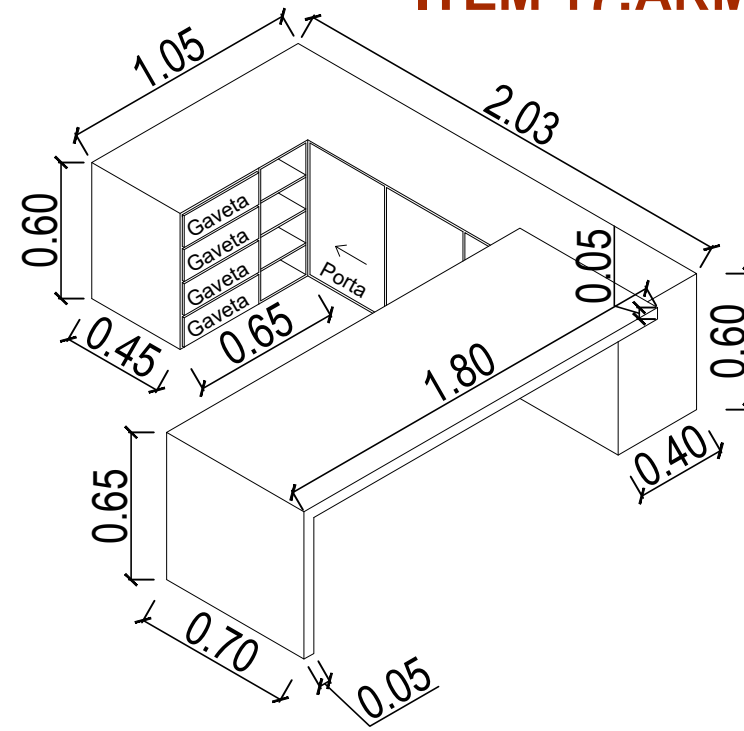


Perspectiva mesa


ITEM 18: MESA CONTROLADORIA

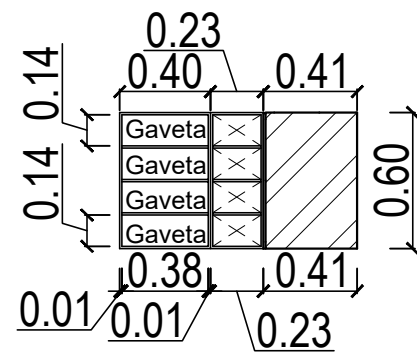


Vista V1 mesa

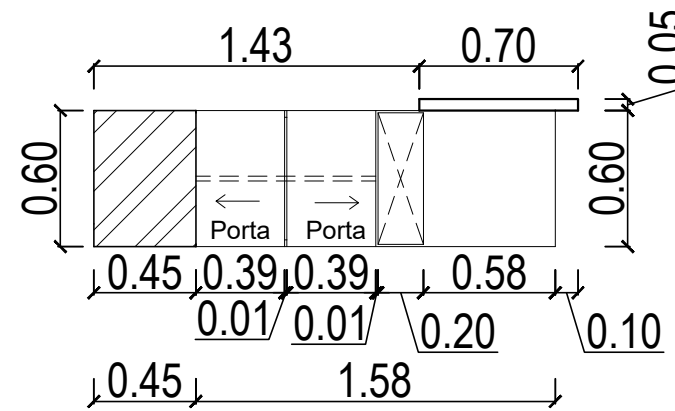

Vista V2 mesa

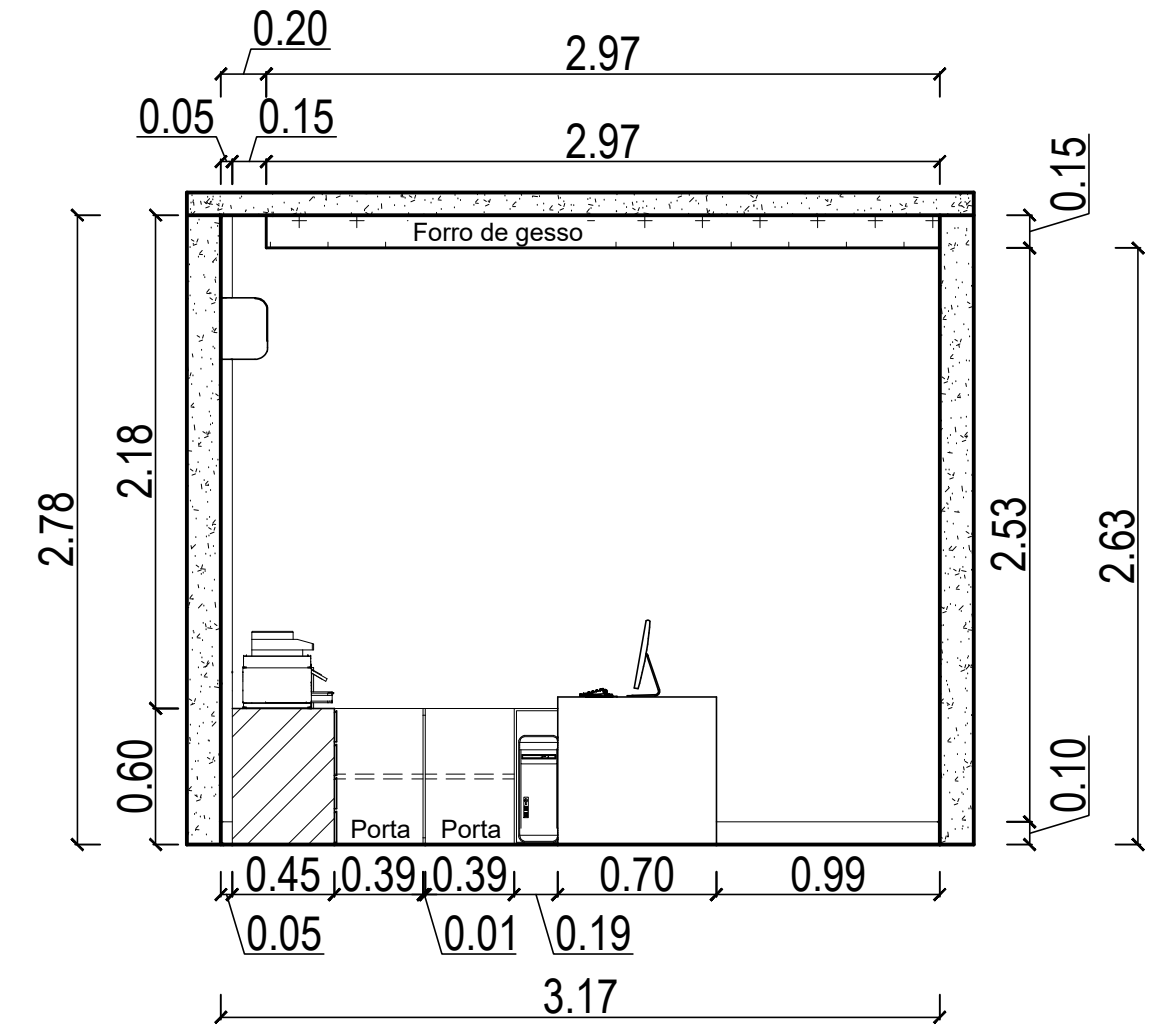

Vista V1 - Controladoria interna

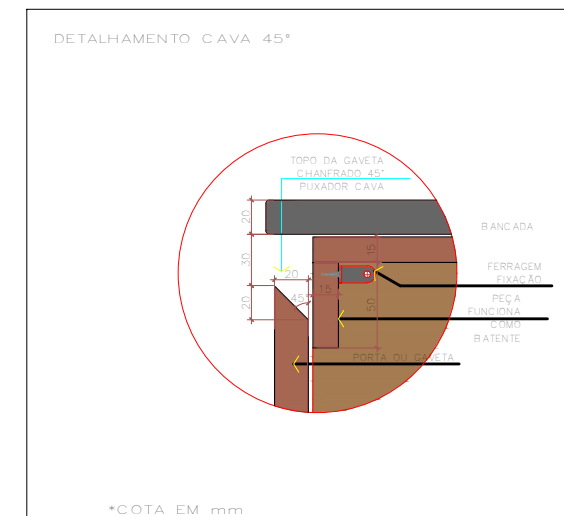

Detalhamento puxador em cava

*CONFERIR MEDIDAS NO LOCAL



PRANCHA: EXECUTIVO

CLIENTE: CÂMARA MUNICIPAL DE IRUPI

ENDEREÇO: RUA LAURENTINA MIRANDA LEAL Nº 202, CENTRO - IRUPI-ES

RESPONSÁVEL TÉCNICO: SABRINA OLIVEIRA

DATA: AGOSTO/2023

REVISÃO:

28 99902-0286
realizzap@gmail.com

65
65/92



Tinta Suvinil fosca - crômio

MDF Berneck - metallic suede

MDF Berneck - Frassino almendra

*CONFERIR MEDIDAS NO LOCAL



PRANCHA: EXECUTIVO

CLIENTE: CÂMARA MUNICIPAL DE IRUPI

ENDEREÇO: RUA LAURENTINA MIRANDA LEAL Nº 202, CENTRO - IRUPI-ES


RESPONSÁVEL TÉCNICO: SABRINA OLIVEIRA

DATA: AGOSTO/2023

REVISÃO:

28 99902-0286
realizzap@gmail.com

66
66/92

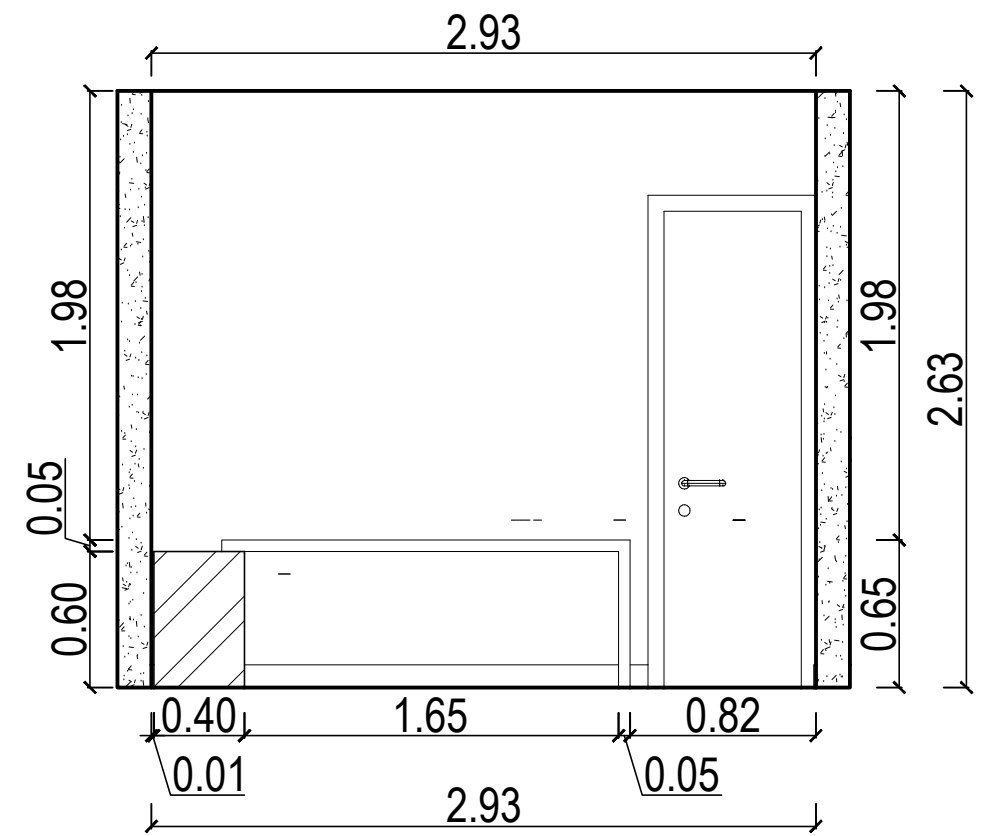

Vista V2 - Controladoria interna



Tinta Suvinil fosca - crômio

MDF Berneck - Frassino almendra

MDF Berneck - metallic suede

*CONFERIR MEDIDAS NO LOCAL



PRANCHA: EXECUTIVO

CLIENTE: CÂMARA MUNICIPAL DE IRUPI

ENDEREÇO: RUA LAURENTINA MIRANDA LEAL Nº 202, CENTRO - IRUPI-ES


RESPONSÁVEL TÉCNICO: SABRINA OLIVEIRA

DATA: AGOSTO/2023


REVISÃO:

28 99902-0286
realizzap@gmail.com

67
67/92

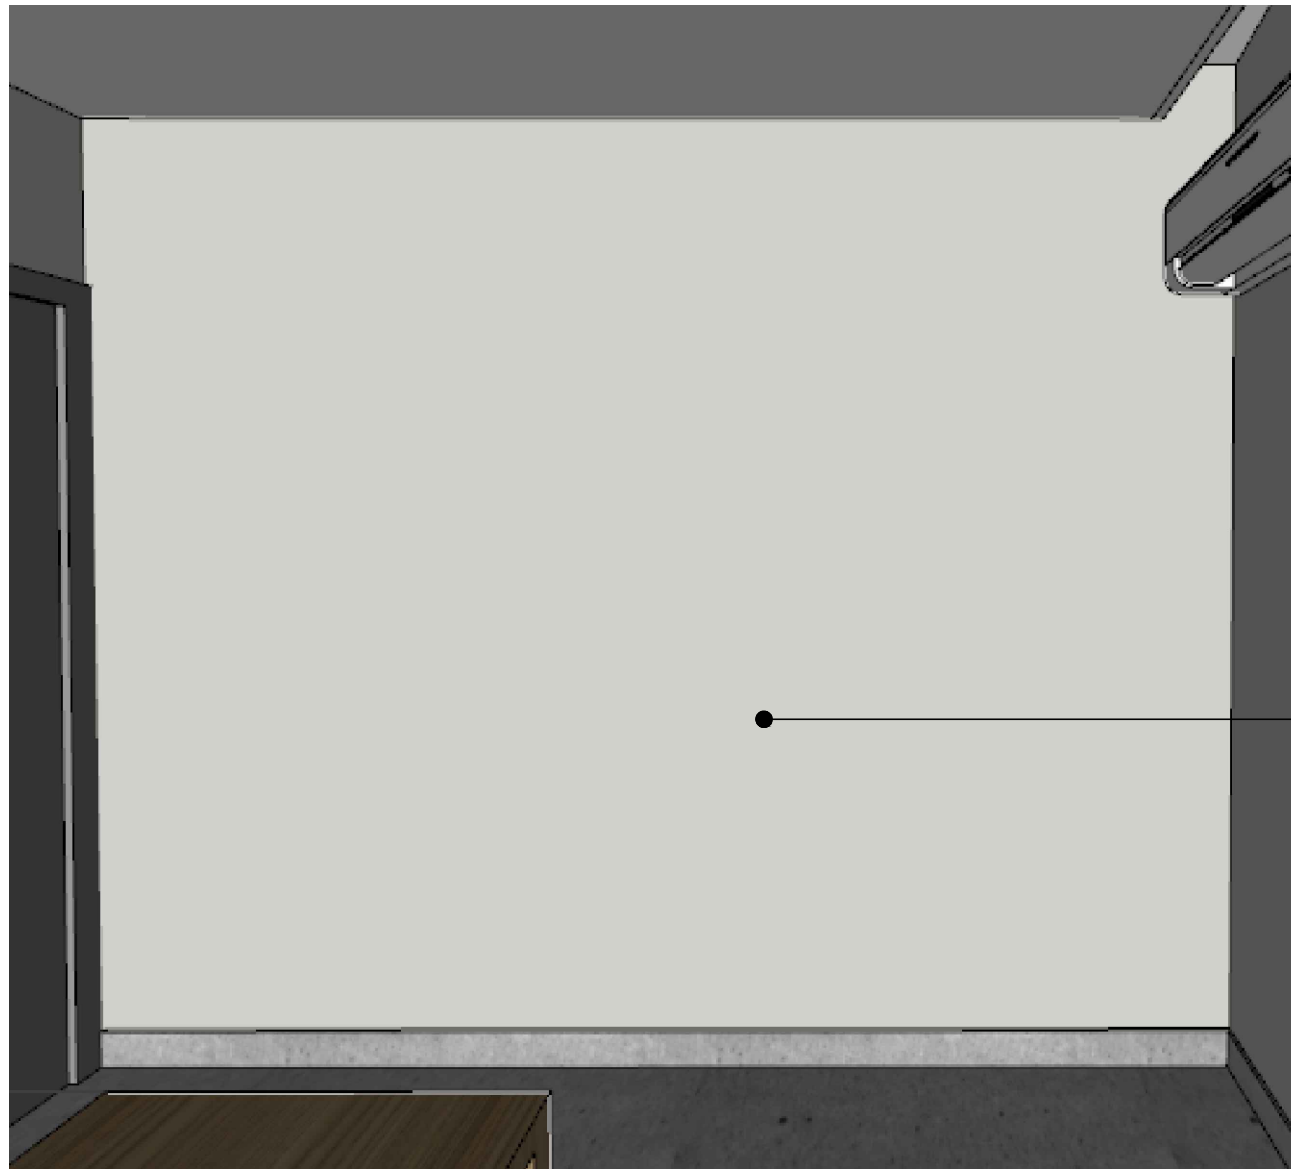

Tinta Suvinil fosca - crômio

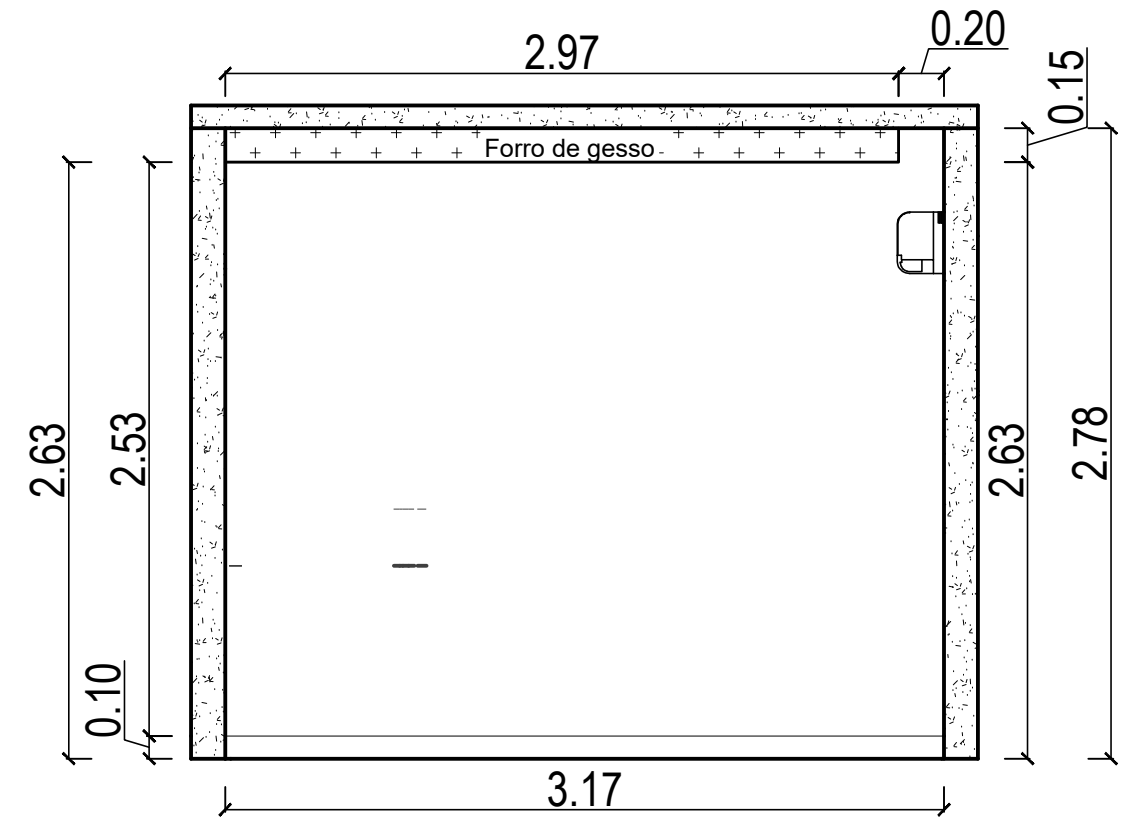

Vista V3 - Controladoria interna

*CONFERIR MEDIDAS NO LOCAL



PRANCHA: EXECUTIVO

CLIENTE: CÂMARA MUNICIPAL DE IRUPI

ENDEREÇO: RUA LAURENTINA MIRANDA LEAL Nº 202, CENTRO - IRUPI-ES


RESPONSÁVEL TÉCNICO: SABRINA OLIVEIRA

DATA: AGOSTO/2023


REVISÃO:

28 99902-0286
realizzap@gmail.com

68
68/92

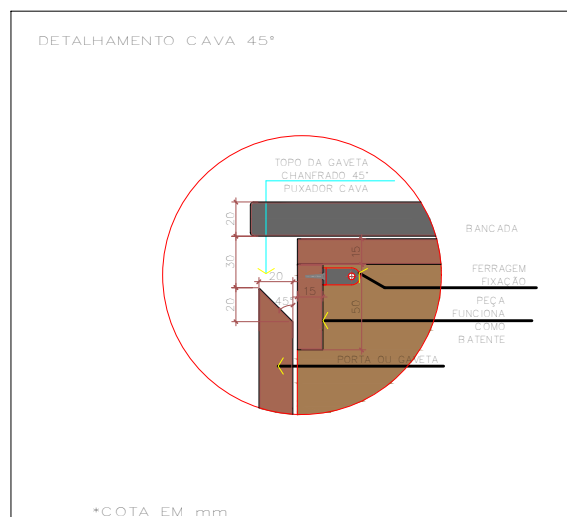

Detalhamento puxador em cava

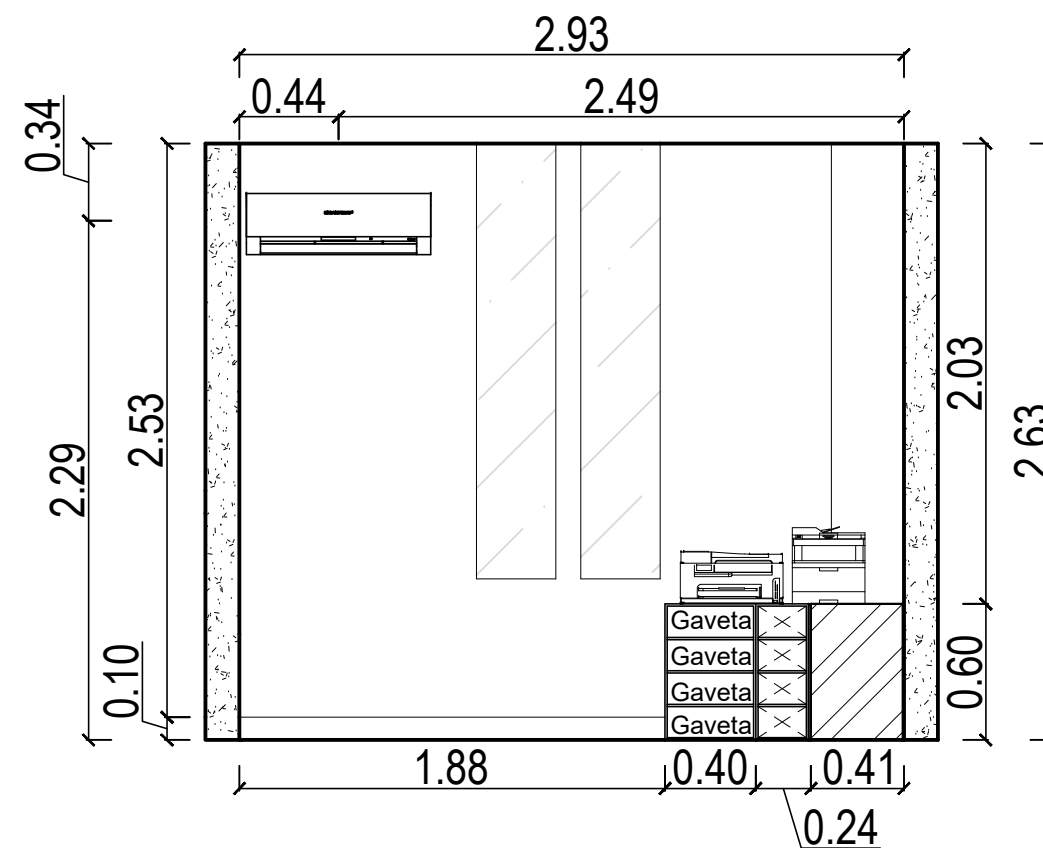

Vista V4 - Controladoria interna



Tinta Suvinil fosca - crômio

Tinta Suvinil fosca - crômio

*CONFERIR MEDIDAS NO LOCAL



PRANCHA: EXECUTIVO

CLIENTE: CÂMARA MUNICIPAL DE IRUPI

ENDEREÇO: RUA LAURENTINA MIRANDA LEAL Nº 202, CENTRO - IRUPI-ES

RESPONSÁVEL TÉCNICO: SABRINA OLIVEIRA

DATA: AGOSTO/2023

REVISÃO:

28 99902-0286
realizzap@gmail.com

69
69/92



BANHEIROS



PRANCHA: EXECUTIVO

CLIENTE: CÂMARA MUNICIPAL DE IRUPI

ENDEREÇO: RUA LAURENTINA MIRANDA LEAL Nº 202, CENTRO - IRUPI-ES


RESPONSÁVEL TÉCNICO: SABRINA OLIVEIRA

DATA: AGOSTO/2023


REVISÃO:

28 99902-0286
realizzap@gmail.com

70
70/92

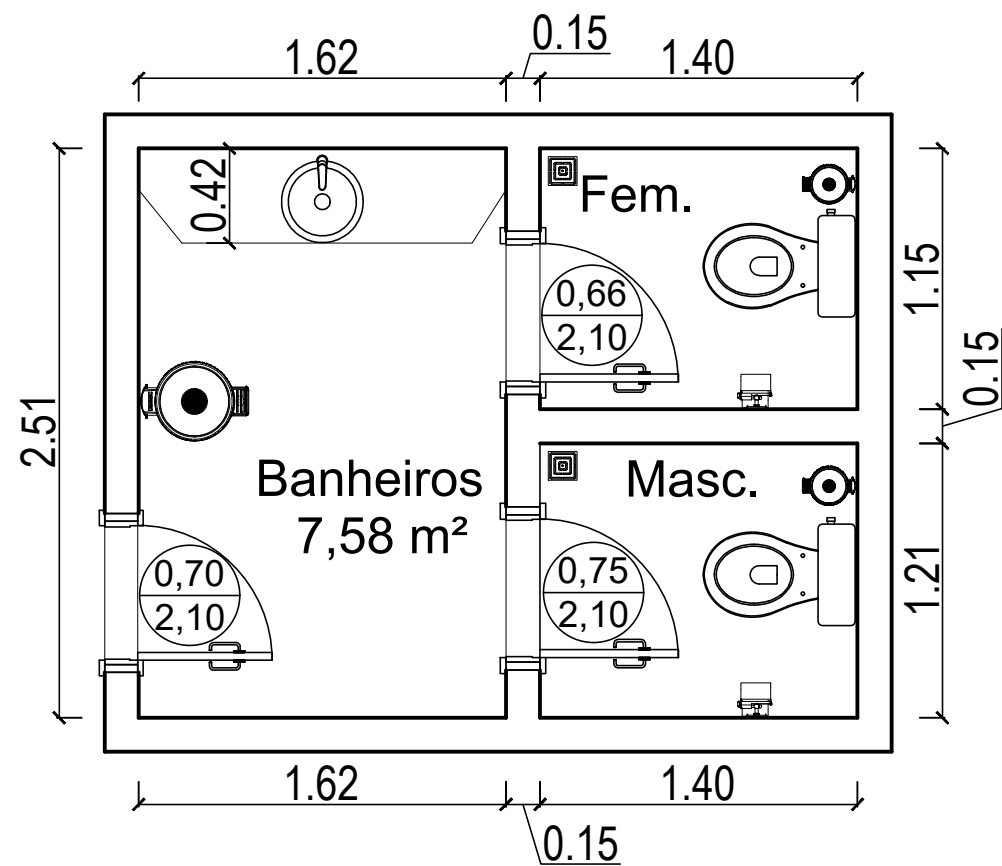

PLANTA BAIXA BANHEIROS

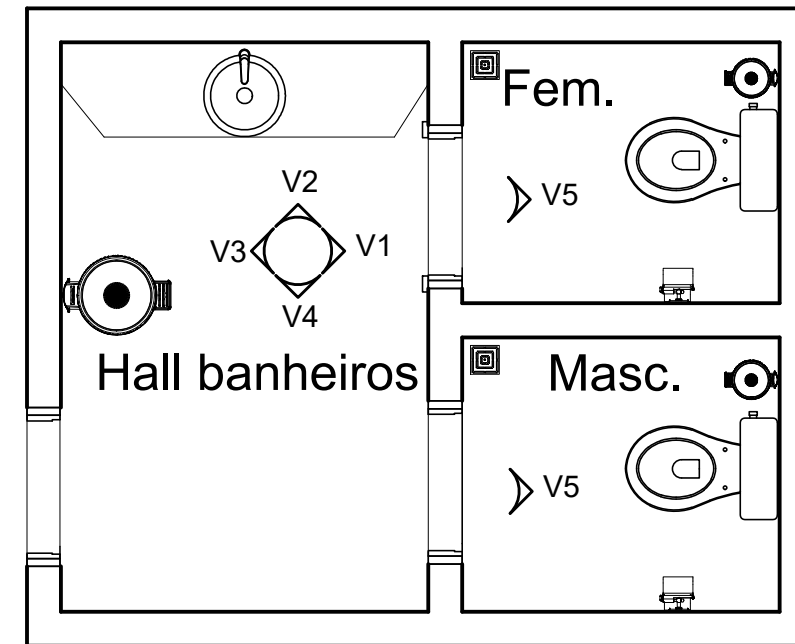

PLANTA CHAVE BANHEIROS

*CONFERIR MEDIDAS NO LOCAL



PRANCHA: PLANTA BAIXA E PLANTA CHAVE

28 99902-0286
realizzap@gmail.com


CLIENTE: CÂMARA MUNICIPAL DE IRUPI

ENDEREÇO: RUA LAURENTINA MIRANDA LEAL Nº 202, CENTRO - IRUPI-ES

RESPONSÁVEL TÉCNICO: SABRINA OLIVEIRA

DATA: AGOSTO/2023 REVISÃO:

71
71/92

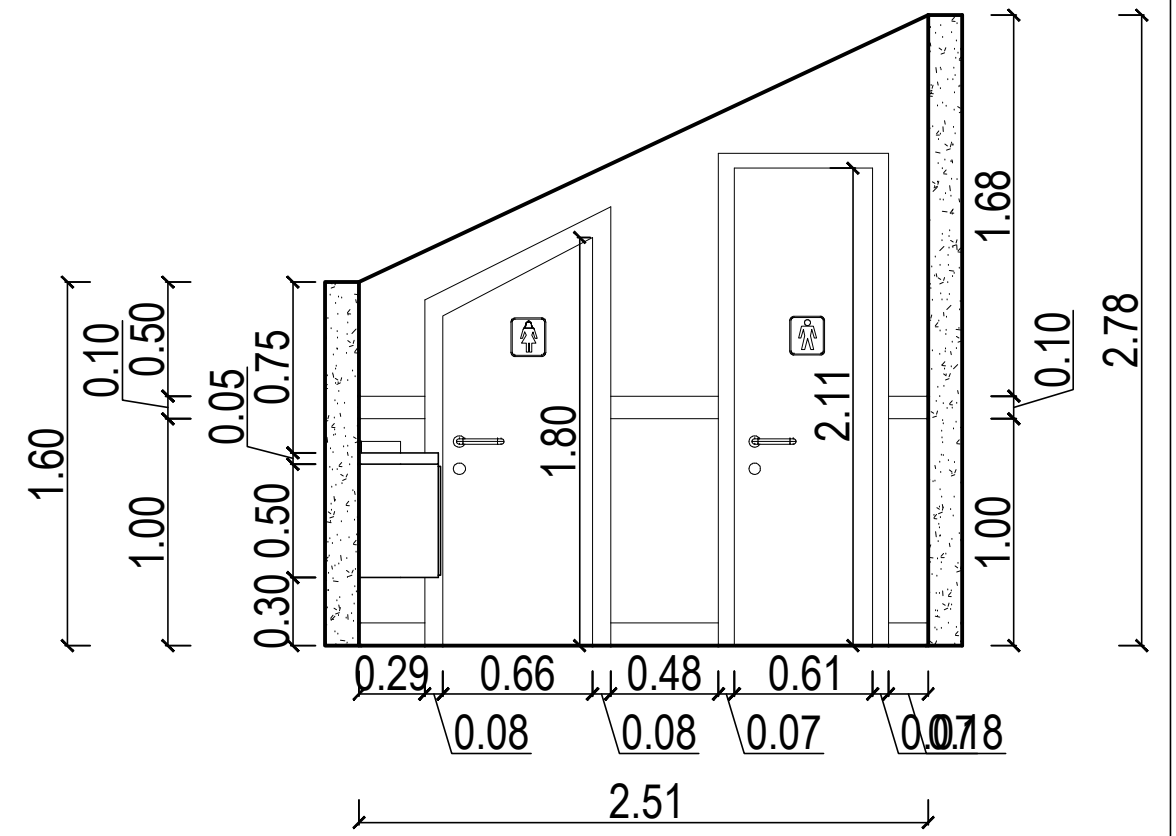

Vista V1 - Hall banheiros



Tinta Suvinil fosca - crômio

Granito branco itaunas

Porcelanato Biancogres - New york
grigio touch 120x120

Granito branco itaunas

Porcelanato Biancogres - New york
grigio touch 120x120

*CONFERIR MEDIDAS NO LOCAL



PRANCHA: EXECUTIVO

CLIENTE: CÂMARA MUNICIPAL DE IRUPI


ENDEREÇO: RUA LAURENTINA MIRANDA LEAL Nº 202, CENTRO - IRUPI-ES

RESPONSÁVEL TÉCNICO: SABRINA OLIVEIRA


DATA: AGOSTO/2023 REVISÃO:

28 99902-0286
realizzap@gmail.com

72
72/92

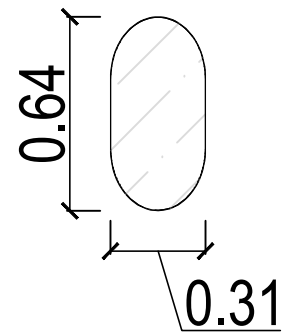


Detalhamento espelho

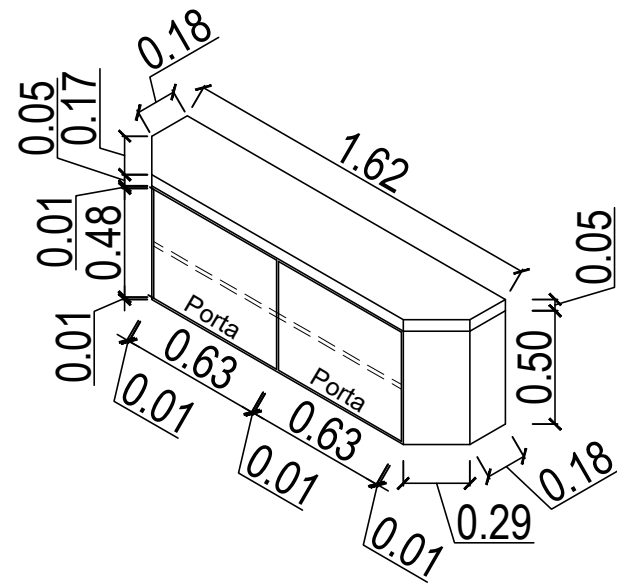


Perspectiva armário pia

ITEM 19: ARMÁRIO BANHEIRO

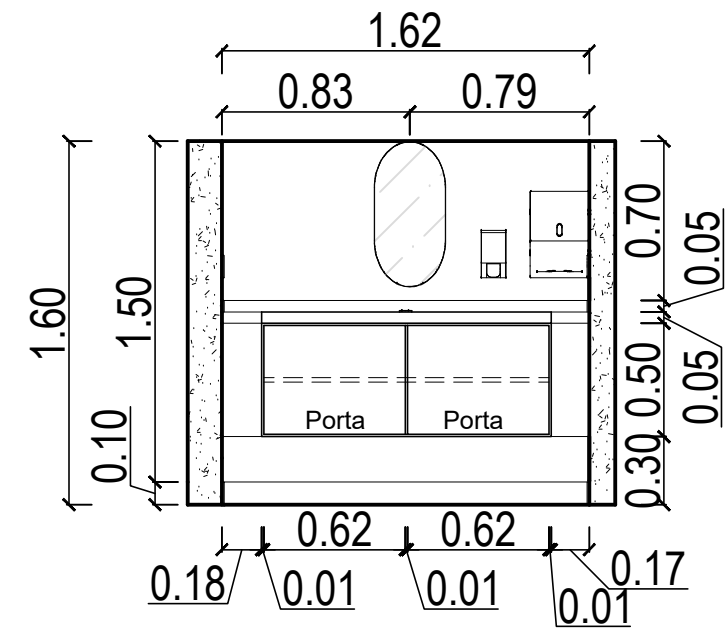

Vista V2 - Hall banheiros

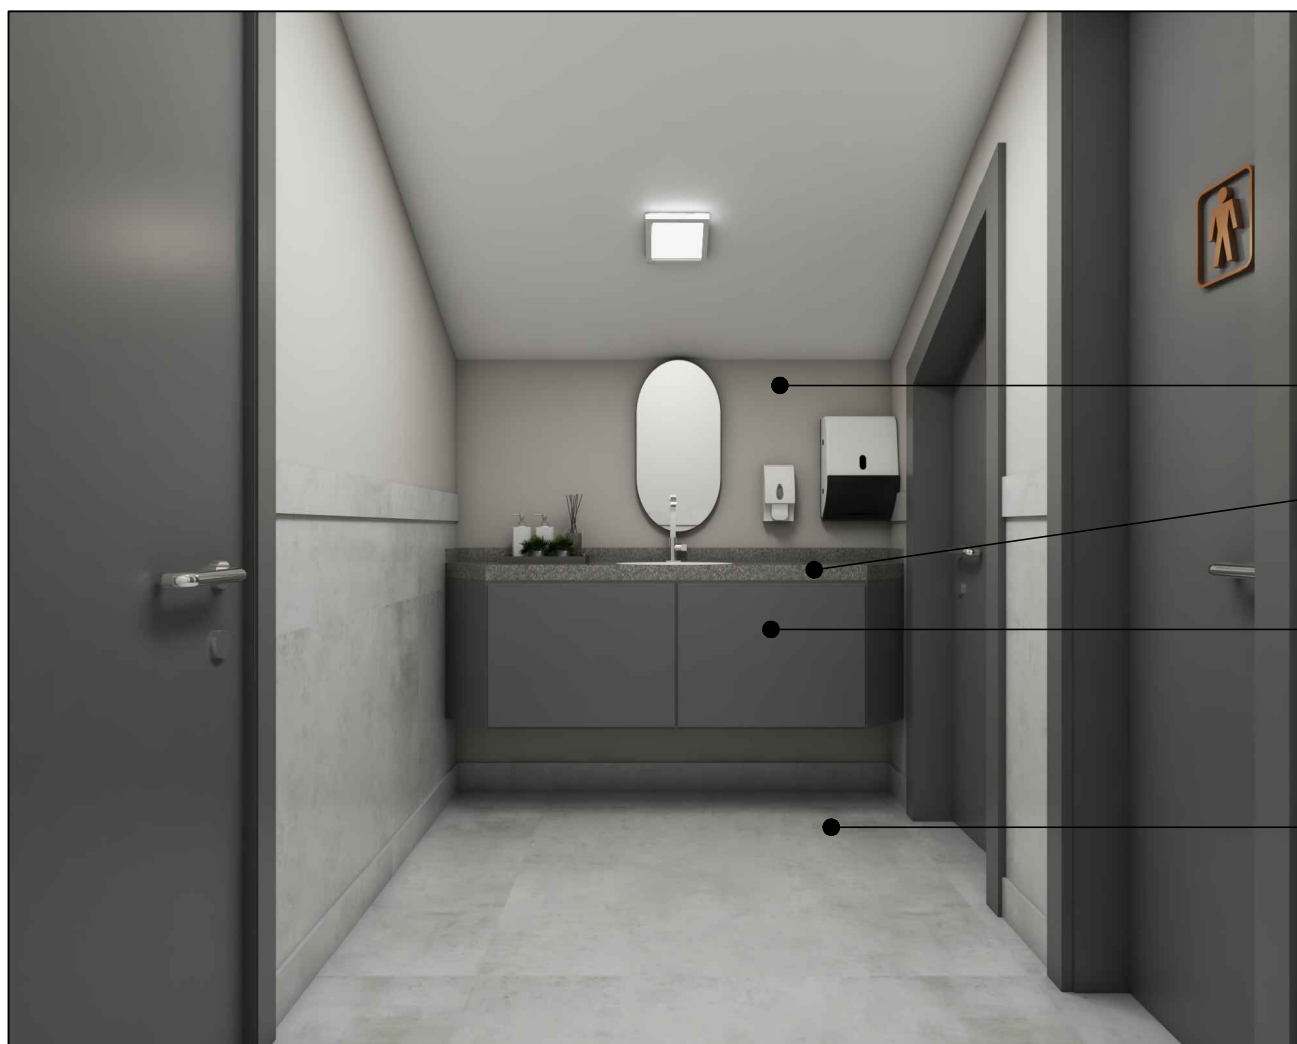


Tinta Suvinil fosca - crômio

Bancada existente

MDF Duratex - Grafite

Porcelanato Biancogres - New york
grigio touch 120x120

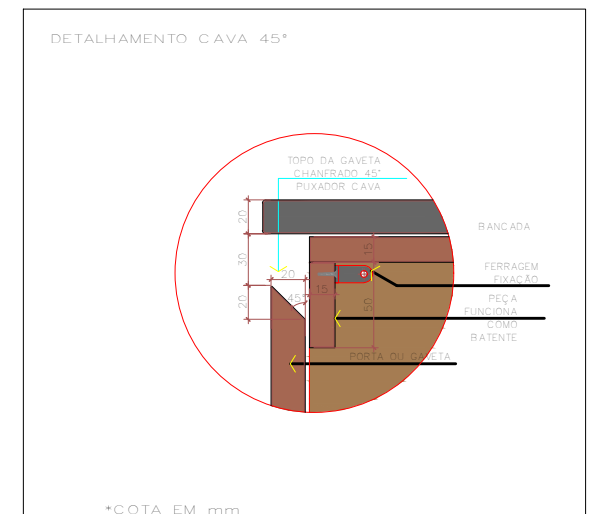

Detalhamento puxador em cava

*CONFERIR MEDIDAS NO LOCAL



PRANCHA: EXECUTIVO

CLIENTE: CÂMARA MUNICIPAL DE IRUPI

ENDEREÇO: RUA LAURENTINA MIRANDA LEAL Nº 202, CENTRO - IRUPI-ES


RESPONSÁVEL TÉCNICO: SABRINA OLIVEIRA

DATA: AGOSTO/2023

REVISÃO:

28 99902-0286
realizzap@gmail.com

73
73/92

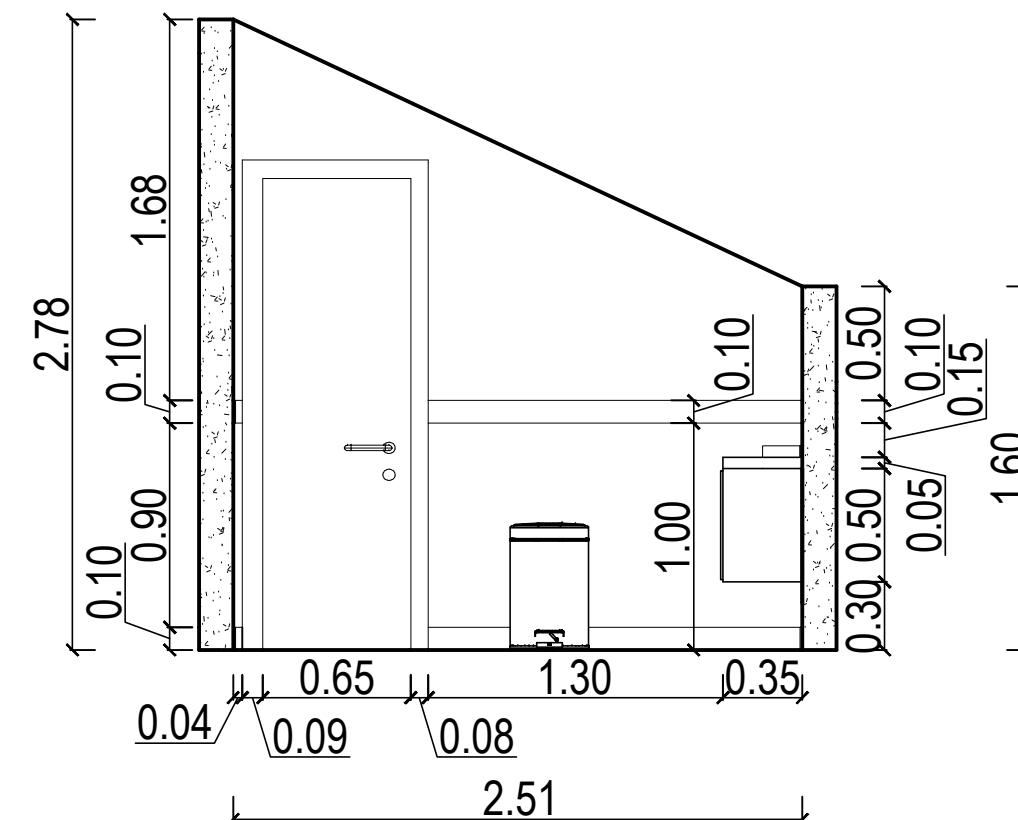

Tinta Suvinil fosca - crômio

Granito branco itaunas

Porcelanato Biancogres - New york
grigio touch 120x120

Granito branco itaunas

Porcelanato Biancogres - New york
grigio touch 120x120

Vista V3 - Hall banheiros

*CONFERIR MEDIDAS NO LOCAL



PRANCHA: EXECUTIVO

CLIENTE: CÂMARA MUNICIPAL DE IRUPI

ENDEREÇO: RUA LAURENTINA MIRANDA LEAL Nº 202, CENTRO - IRUPI-ES

RESPONSÁVEL TÉCNICO: SABRINA OLIVEIRA

DATA: AGOSTO/2023

REVISÃO:

28 99902-0286
realizzap@gmail.com




Tinta Suvinil fosca - crômio

Granito branco itaunas

Porcelanato Biancogres - New york
grigio touch 120x120

Granito branco itaunas

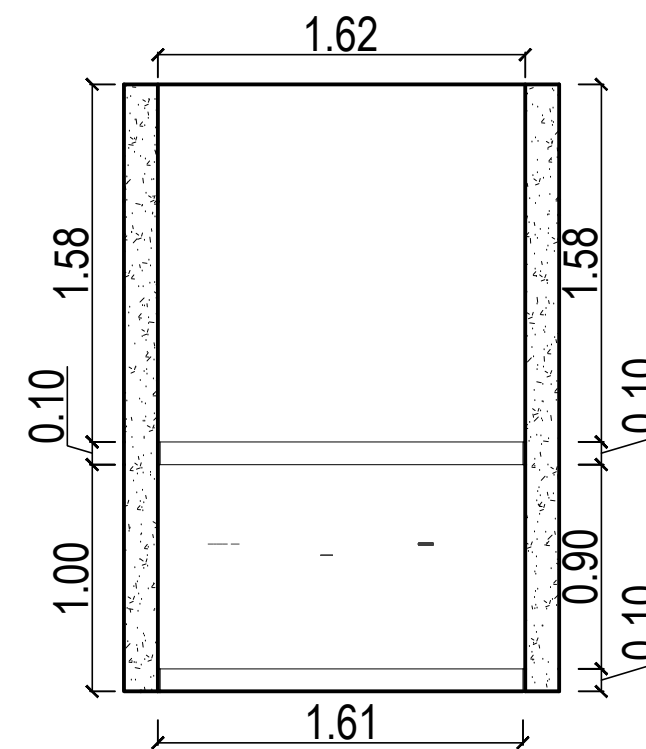

Vista V4 - Hall banheiros

*CONFERIR MEDIDAS NO LOCAL



PRANCHA: EXECUTIVO

CLIENTE: CÂMARA MUNICIPAL DE IRUPI

ENDEREÇO: RUA LAURENTINA MIRANDA LEAL Nº 202, CENTRO - IRUPI-ES


RESPONSÁVEL TÉCNICO: SABRINA OLIVEIRA

DATA: AGOSTO/2023


REVISÃO:

28 99902-0286
realizzap@gmail.com

75
75/92

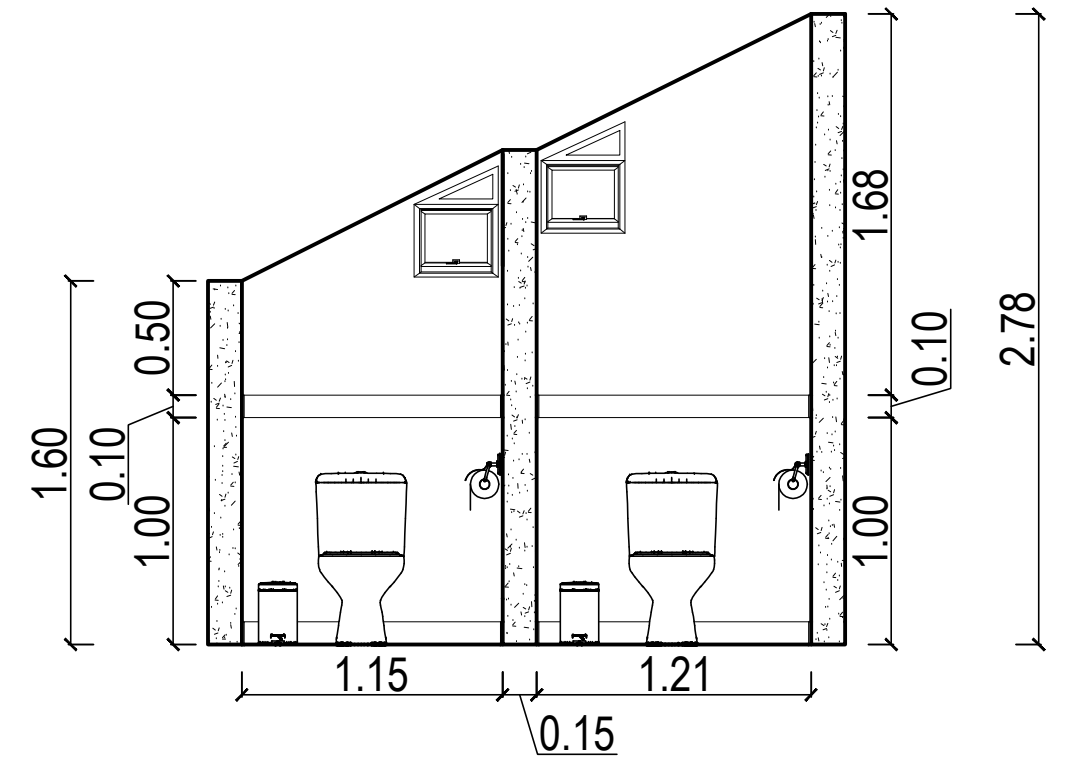

Vista V5 - banheiros

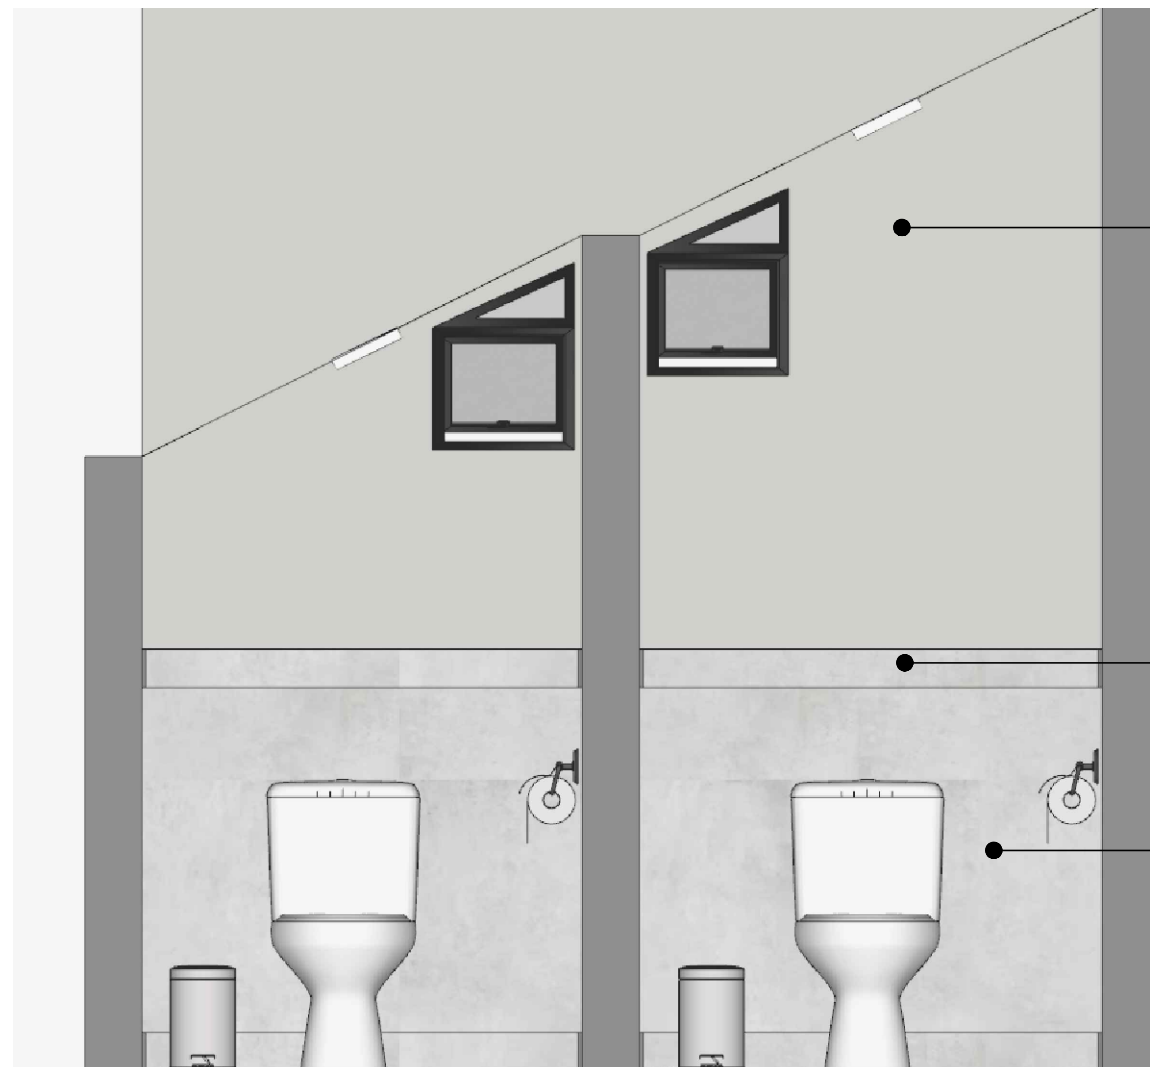

Tinta Suvinil fosca - crômio

Granito branco itaunas

Porcelanato Biancogres - New york
grigio touch 120x120

*CONFERIR MEDIDAS NO LOCAL



PRANCHA: EXECUTIVO

CLIENTE: CÂMARA MUNICIPAL DE IRUPI


ENDEREÇO: RUA LAURENTINA MIRANDA LEAL Nº 202, CENTRO - IRUPI-ES

RESPONSÁVEL TÉCNICO: SABRINA OLIVEIRA


DATA: AGOSTO/2023 REVISÃO:

28 99902-0286
realizzap@gmail.com

76
76/92

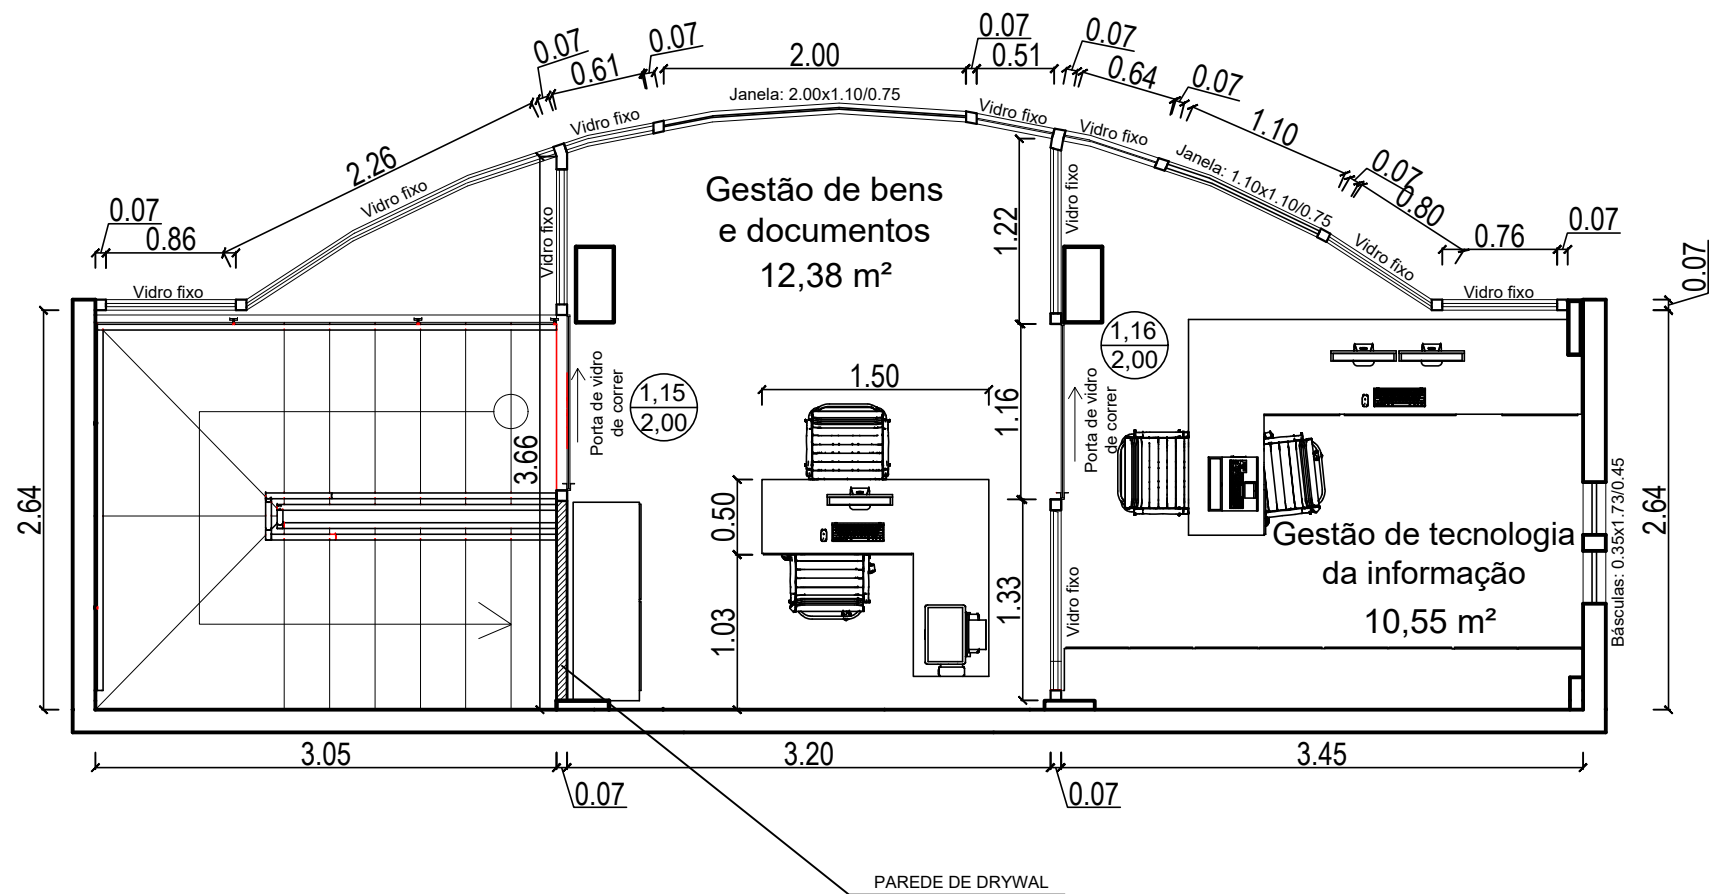

PLANTA BAIXA SALAS MEZANINO
ESCALA 1/50



Realizza

PRANCHA: PLANTA BAIXA

CLIENTE: CÂMARA MUNICIPAL DE IRUPI


ENDEREÇO: RUA LAURENTINA MIRANDA LEAL Nº 202, CENTRO - IRUPI-ES

RESPONSÁVEL TÉCNICO: SABRINA OLIVEIRA DATA: AGOSTO/2023 REVISÃO:

28 99902-0286
realizzap@gmail.com

77

77/92

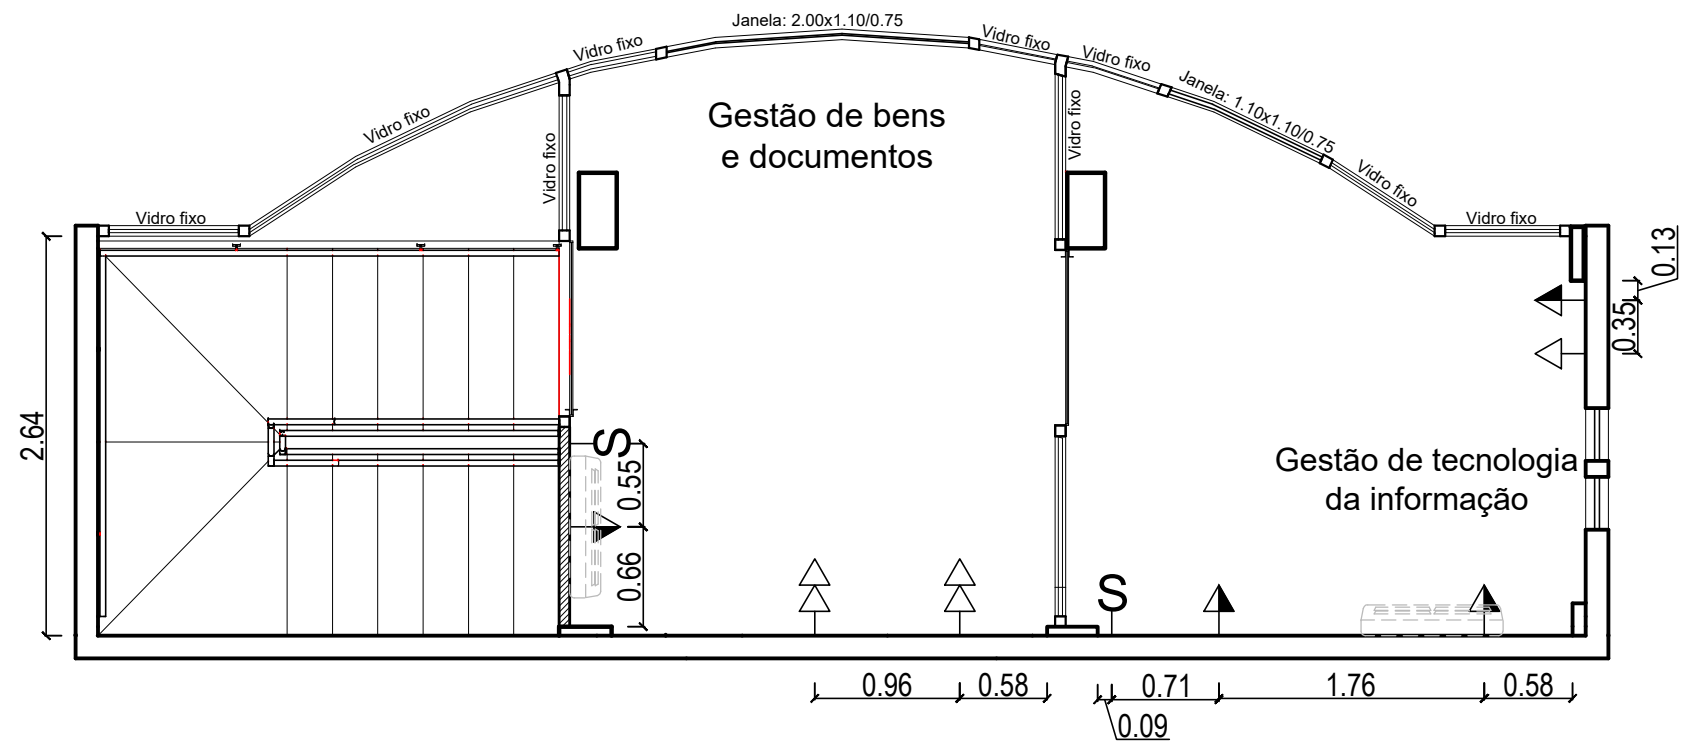

PLANTA DOS PONTOS ELÉTRICOS SALAS MEZANINO

LEGENDA

- TOMADA 3P padrão NBR 14306 h=0,30m DO PISO
- TOMADA 3P DUPLA padrão NBR 14306 h=0,30m DO PISO
- ▲ TOMADA 3P padrão NBR 14306 h=1,10m DO PISO
- S_{2,w} INTERRUPTOR DE 03 SECÇÕES SENDO 02 SECÇÕES SIMPLES E 01 SECÇÃO PARALELO h=1,10m DO PISO
- ☼ Ponto de Air-Split

OBS: Manter tomadas existentes e acrescentar de acordo com o projeto.



PRANCHA: PLANTA BAIXA DOS PONTOS ELÉTRICOS

CLIENTE: CÂMARA MUNICIPAL DE IRUPI


ENDEREÇO: RUA LAURENTINA MIRANDA LEAL Nº 202, CENTRO - IRUPI-ES

RESPONSÁVEL TÉCNICO: SABRINA OLIVEIRA

DATA: AGOSTO/2023 REVISÃO:

28 99902-0286
realizzap@gmail.com

78
78/92

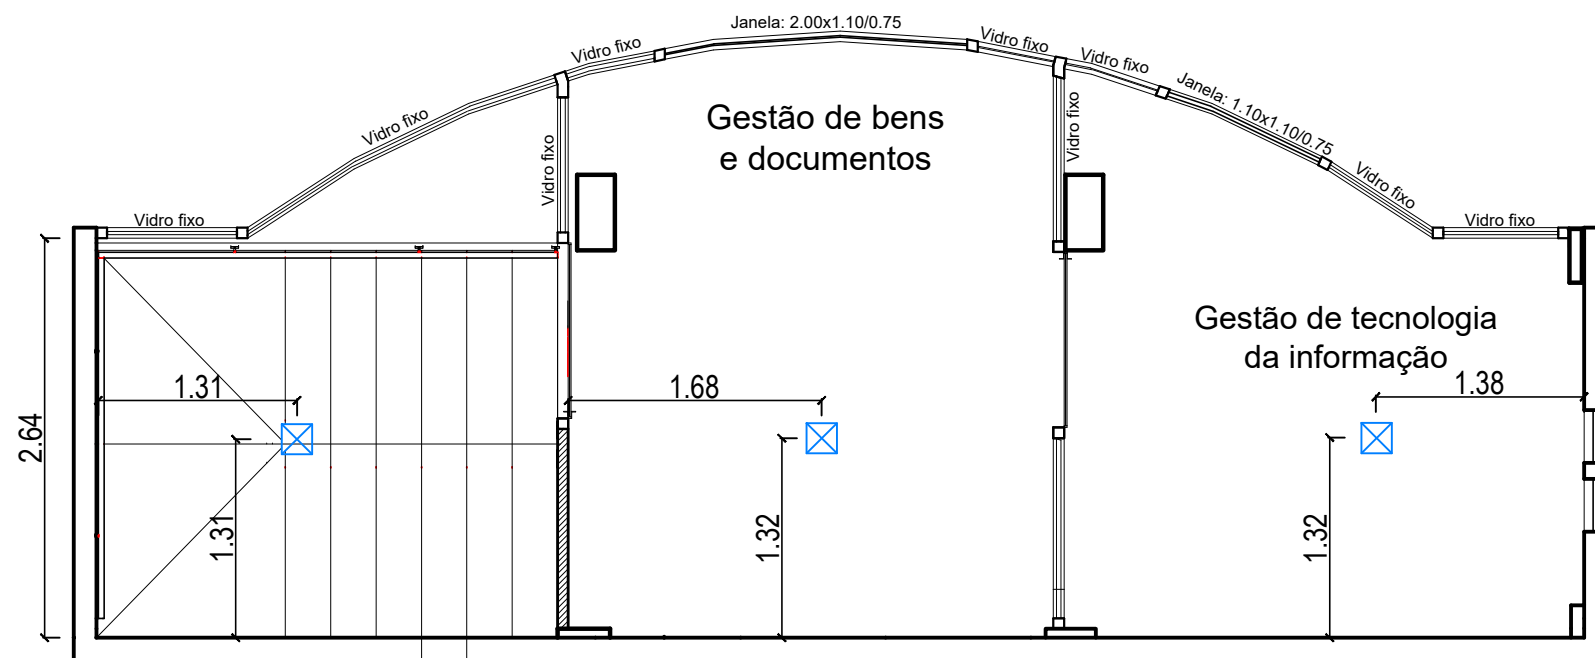

PLANTA DOS PONTOS DE ILUMINAÇÃO

LEGENDA

☒ PLAFOM A ESCOLHER

Obs.: Manter a iluminação do mezanino



PRANCHA: PLANTA DE ILUMINAÇÃO

CLIENTE: CÂMARA MUNICIPAL DE IRUPI

ENDEREÇO: RUA LAURENTINA MIRANDA LEAL Nº 202, CENTRO - IRUPI-ES


RESPONSÁVEL TÉCNICO: SABRINA OLIVEIRA

DATA: AGOSTO/2023

REVISÃO:

28 99902-0286
realizzap@gmail.com

79
79/92

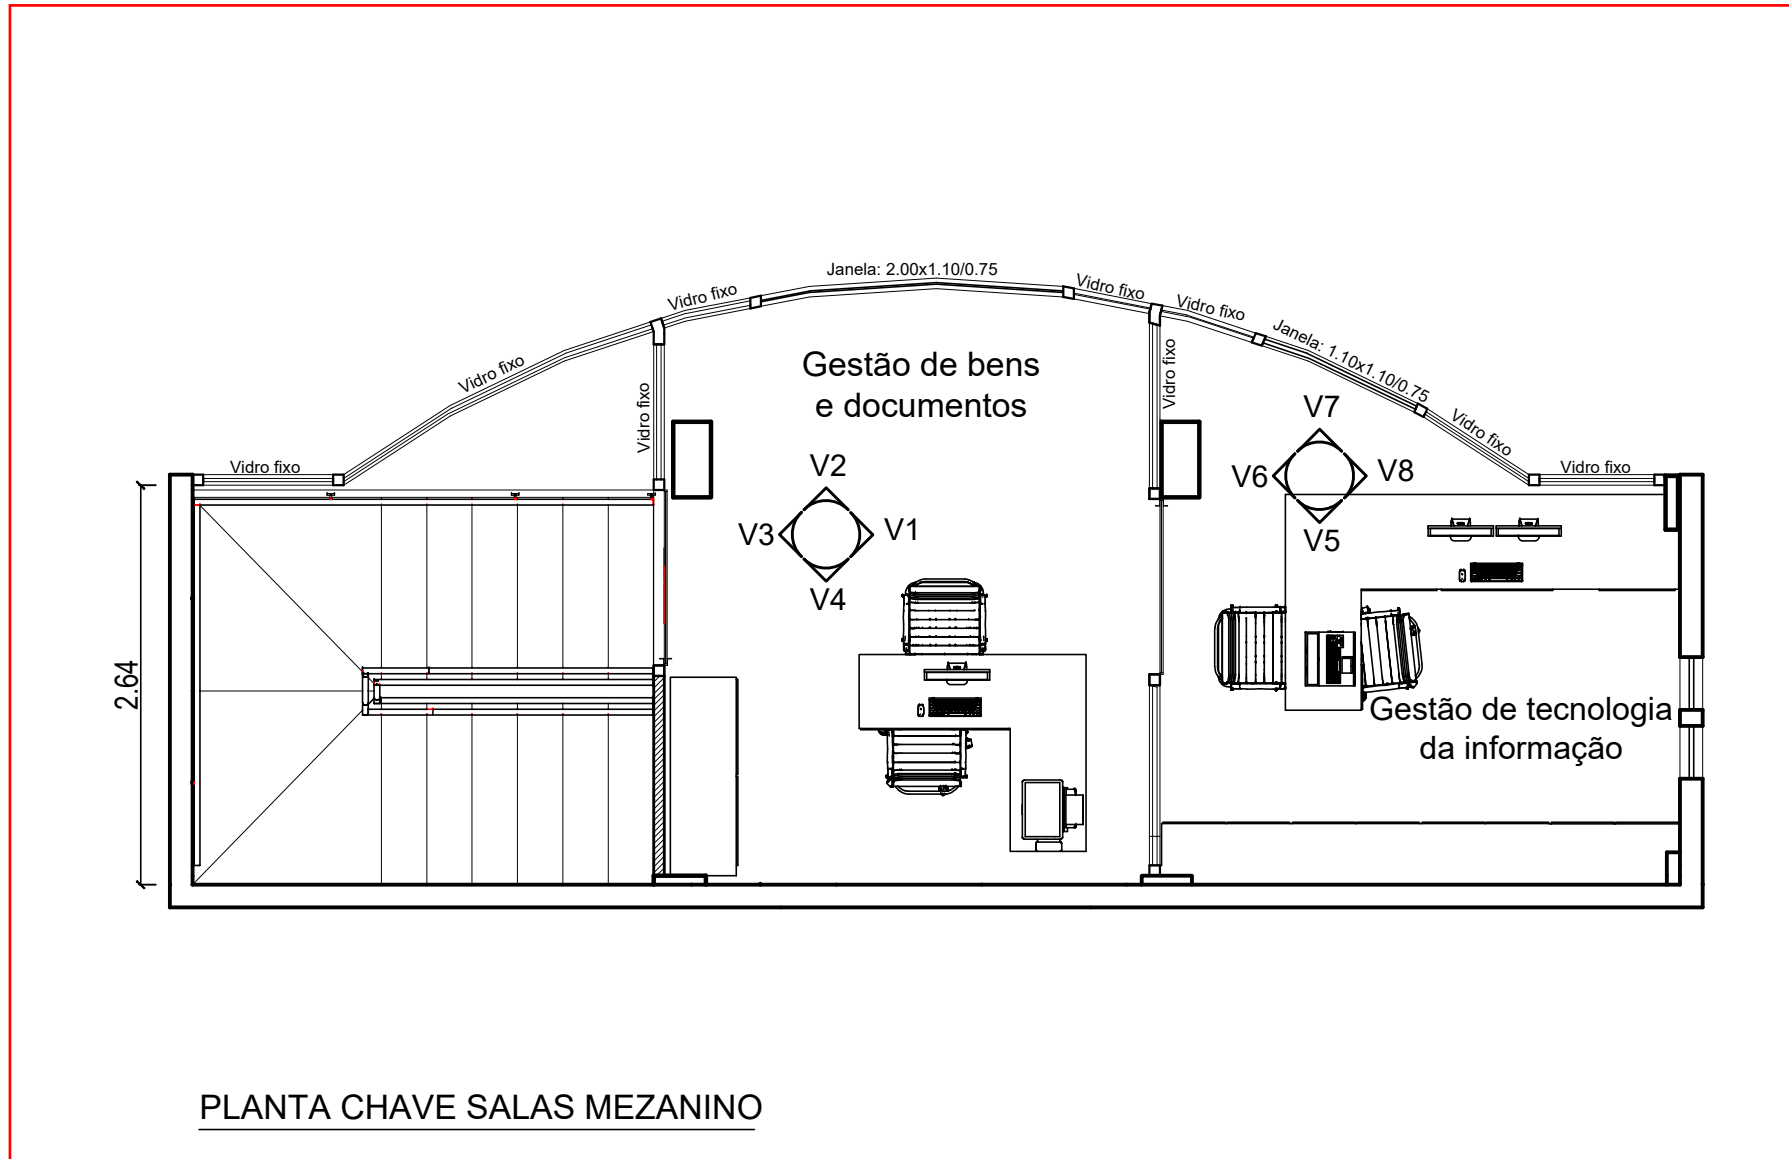



GESTÃO DE BENS E DOCUMENTOS



PRANCHA: PLANTA CHAVE

CLIENTE: CÂMARA DE IRUPI

ENDEREÇO: RUA LAURENTINA MIRANDA LEAL Nº 202, CENTRO - IRUPI-ES




RESPONSÁVEL TÉCNICO: SABRINA OLIVEIRA

DATA: AGOSTO/2023

REVISÃO:

28 99902-0286
realizzap@gmail.com

81
81/92

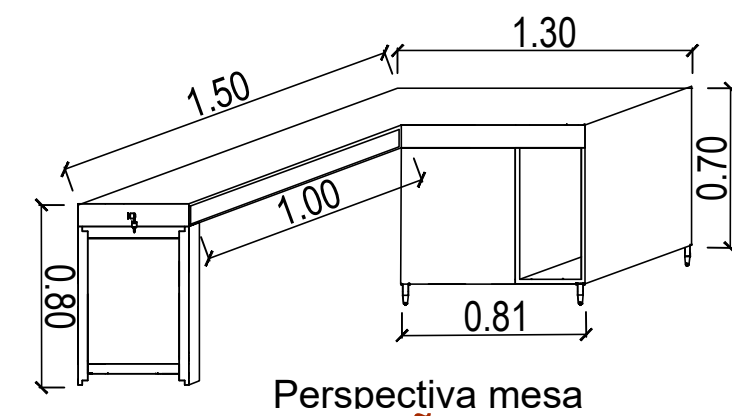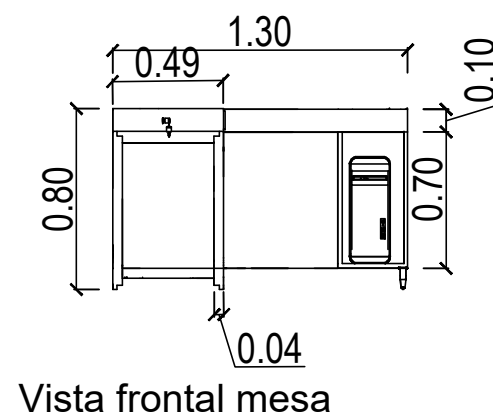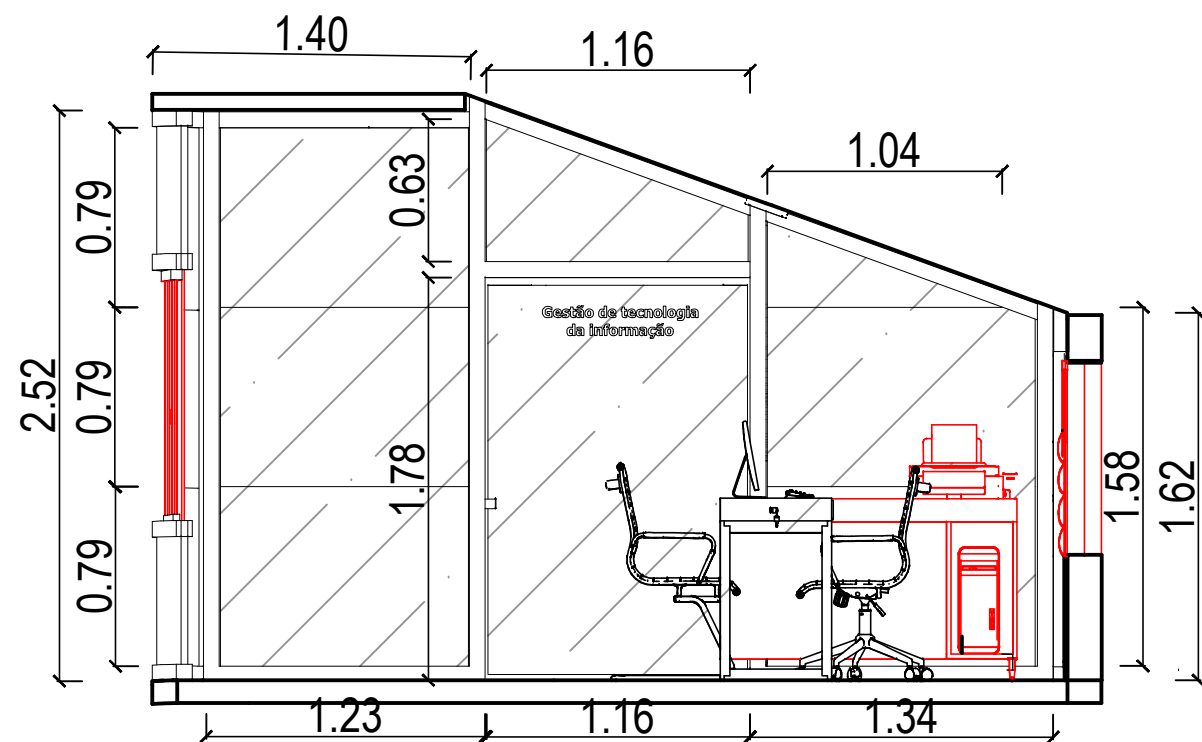

ITEM 20: MESA GESTÃO DE BENS

Tinta Suvinil Cromio

Vista 1

Estrutura em alumínio cor preto


Vidro translúcido cinza

Frassino Almendra - Berneck

Couro preto - Fratini

Pés metálicos com pintura em tinta automotiva cor preto fosco

Piso existente

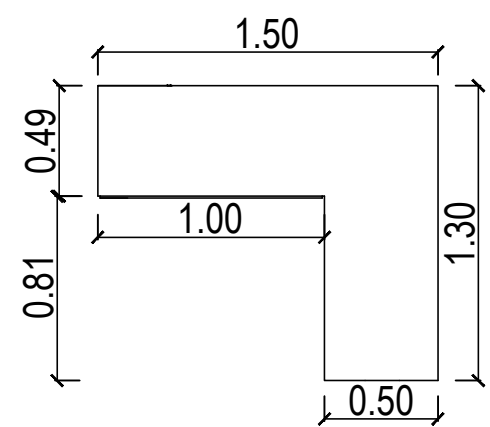

*CONFERIR MEDIDAS NO LOCAL



PRANCHA: EXECUTIVA SALA MEZANINO

CLIENTE: CÂMARA DE IRUPI

ENDEREÇO: RUA. LAURENTINA MIRANDA LEAL, 202, CENTRO IRUPI


RESPONSÁVEL TÉCNICO: SABRINA OLIVEIRA

DATA: Agosto/2023

REVISÃO:

28 99902-0286
realizzap@gmail.com

82
82/92

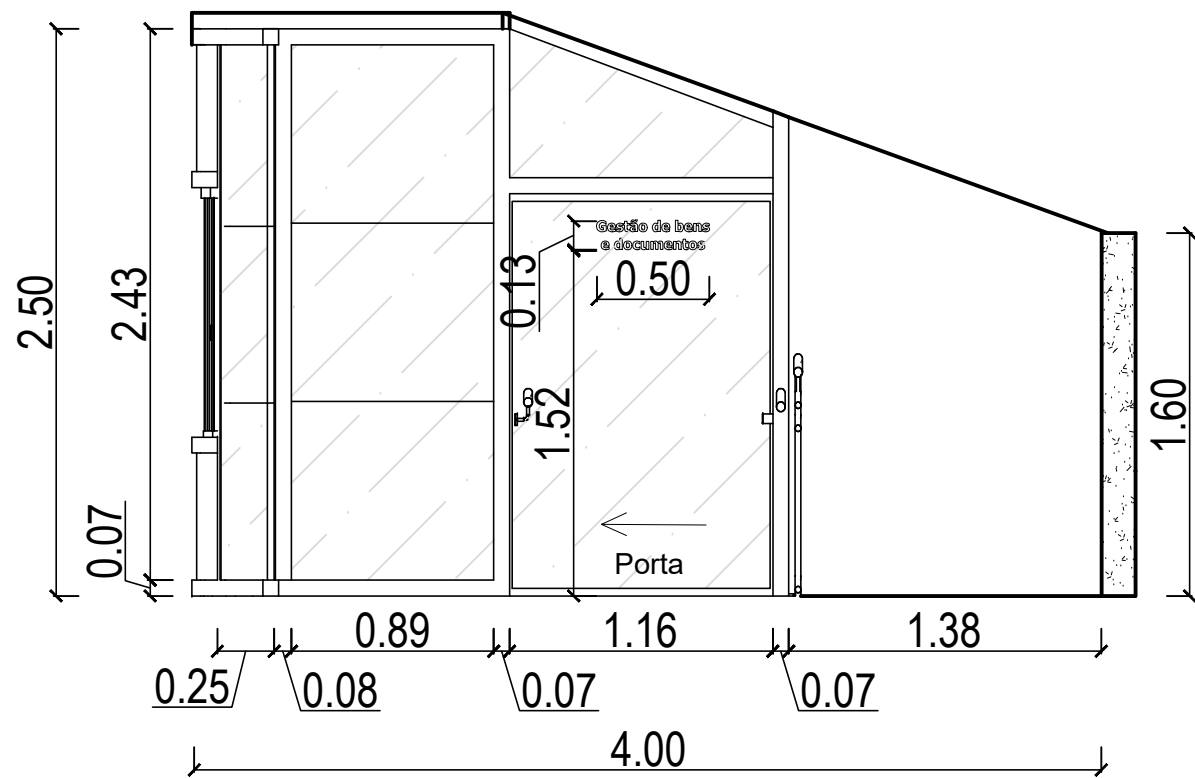

Vista V8 - Gestão da informação

Estrutura em alumínio cor preto

Vidro translúcido cinza


Frassino Almendra - Berneck

Couro preto - Fratini

Pés metálicos com pintura em tinta automotiva cor preto fosco

Piso existente

Tinta Suvinil Cromio

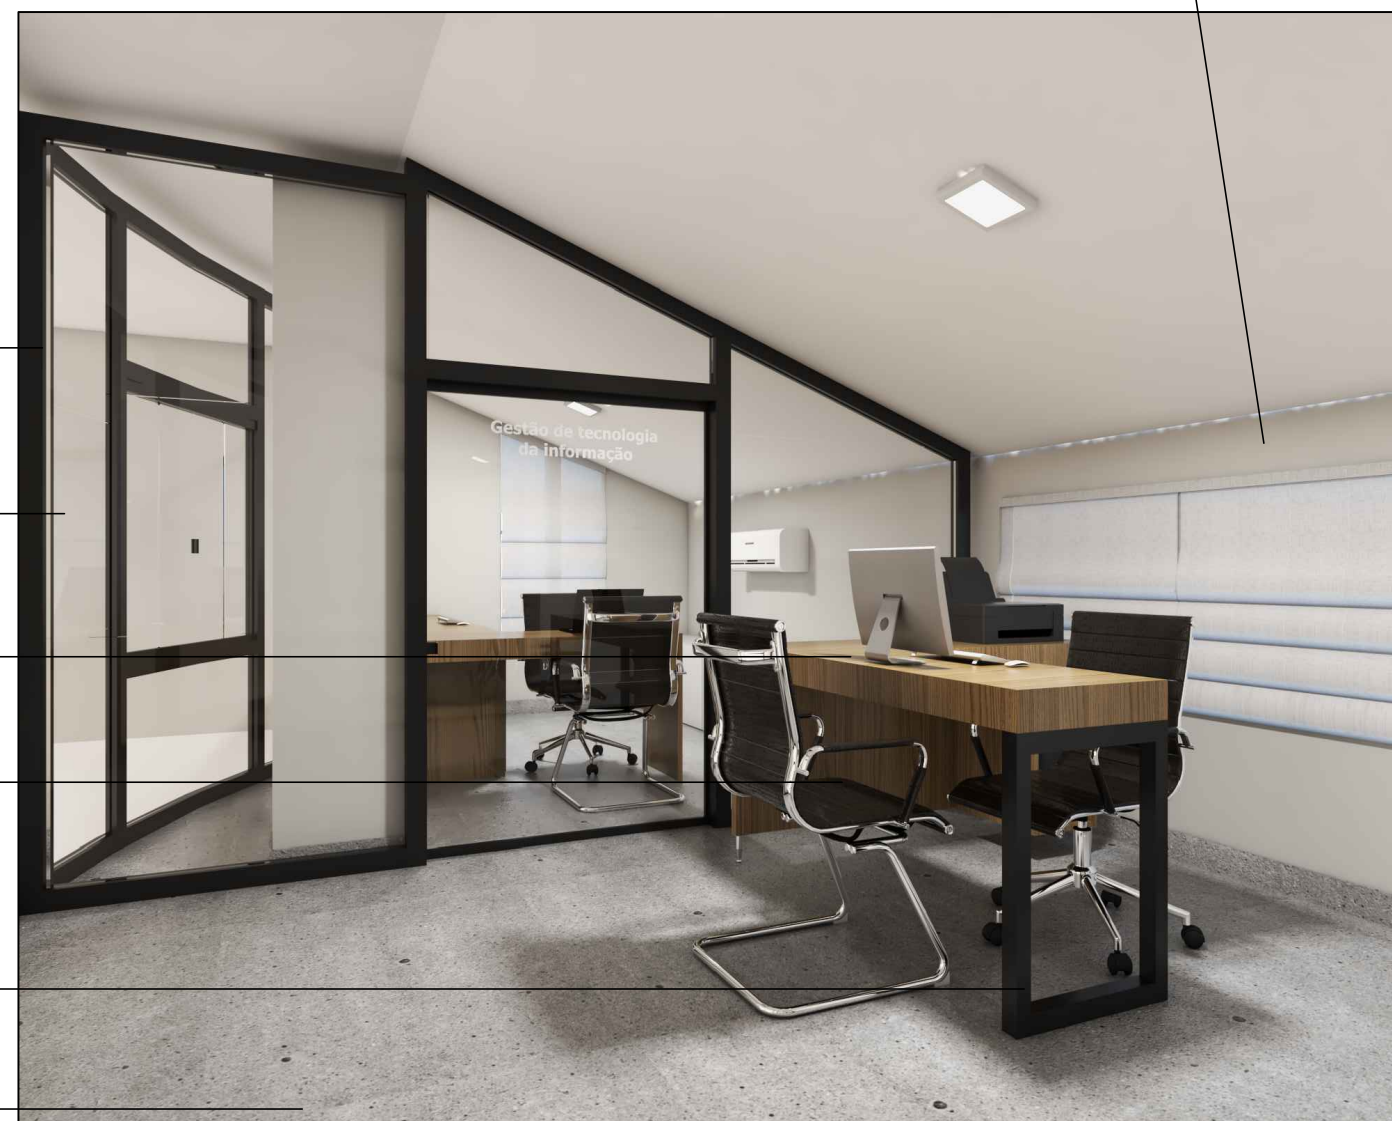

*CONFERIR MEDIDAS NO LOCAL



PRANCHA: EXECUTIVA SALA MEZANINO

CLIENTE: CÂMARA DE IRUPI

ENDEREÇO: RUA. LAURENTINA MIRANDA LEAL, 202, CENTRO IRUPI


RESPONSÁVEL TÉCNICO: SABRINA OLIVEIRA

DATA: Agosto/2023

REVISÃO:

28 99902-0286
realizzap@gmail.com

83
83/92

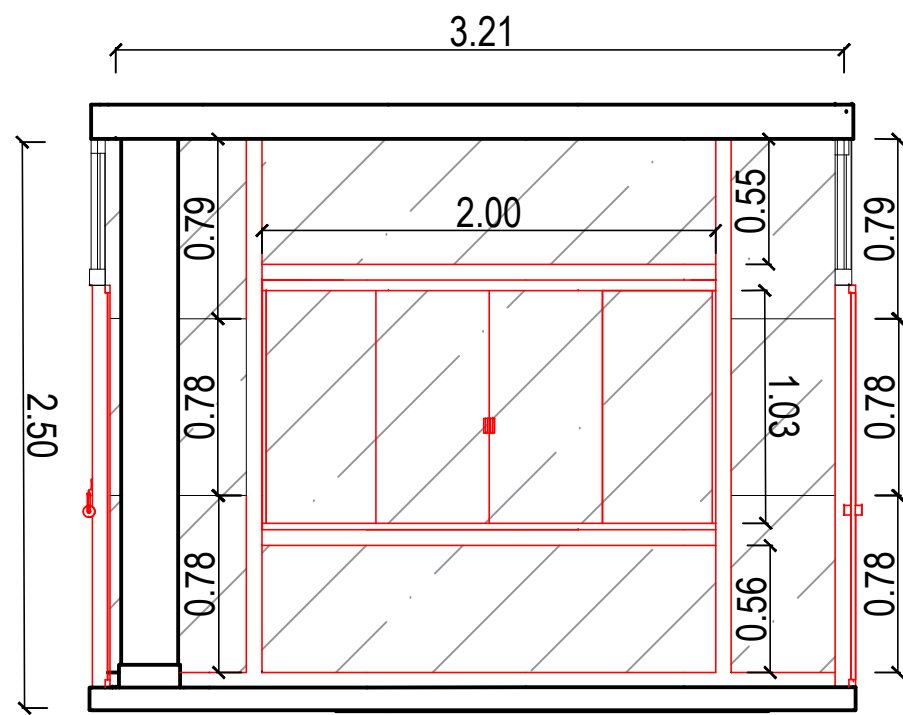


Vista 2

Estrutura em alumínio cor preto

Tinta Suvinil Cromio

Piso existente

Vidro translúcido cinza

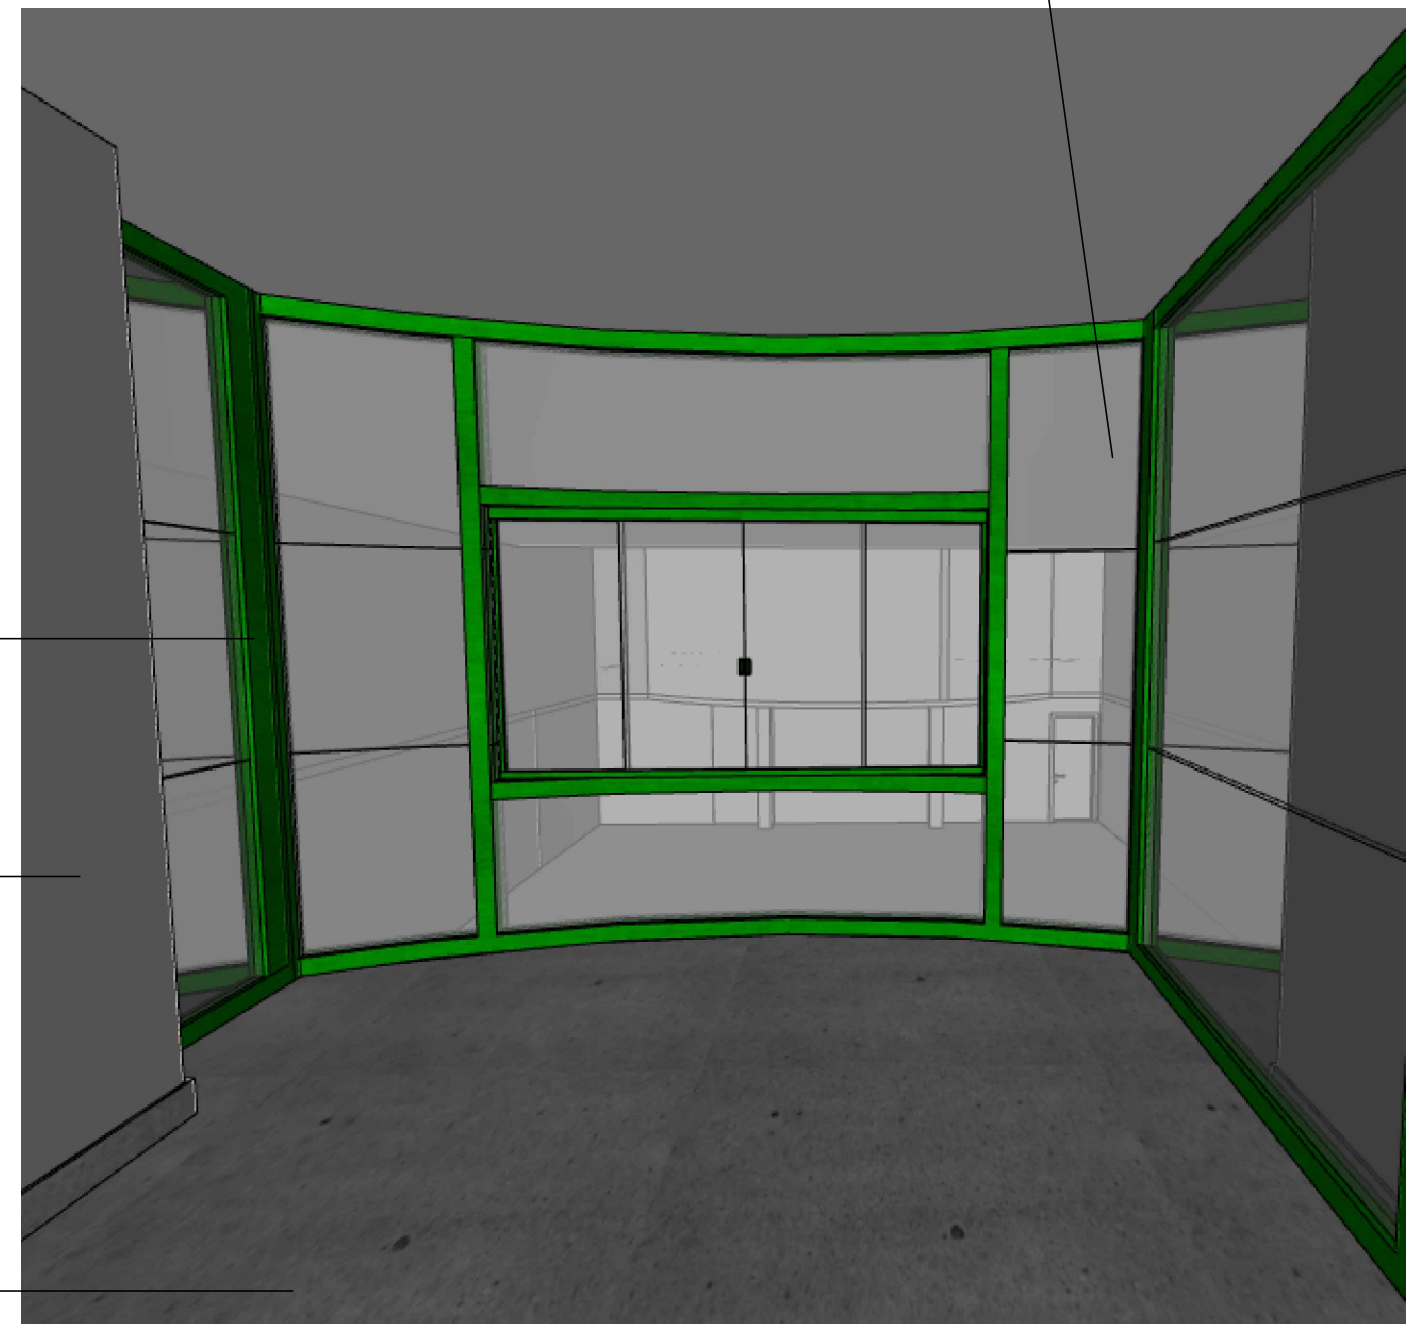

*CONFERIR MEDIDAS NO LOCAL



PRANCHA: EXECUTIVA SALA MEZANINO

CLIENTE: CÂMARA DE IRUPI

ENDEREÇO: RUA. LAURENTINA MIRANDA LEAL, 202, CENTRO IRUPI


RESPONSÁVEL TÉCNICO: SABRINA OLIVEIRA

DATA: Agosto/2023


REVISÃO:

28 99902-0286
realizzap@gmail.com


84
84/92

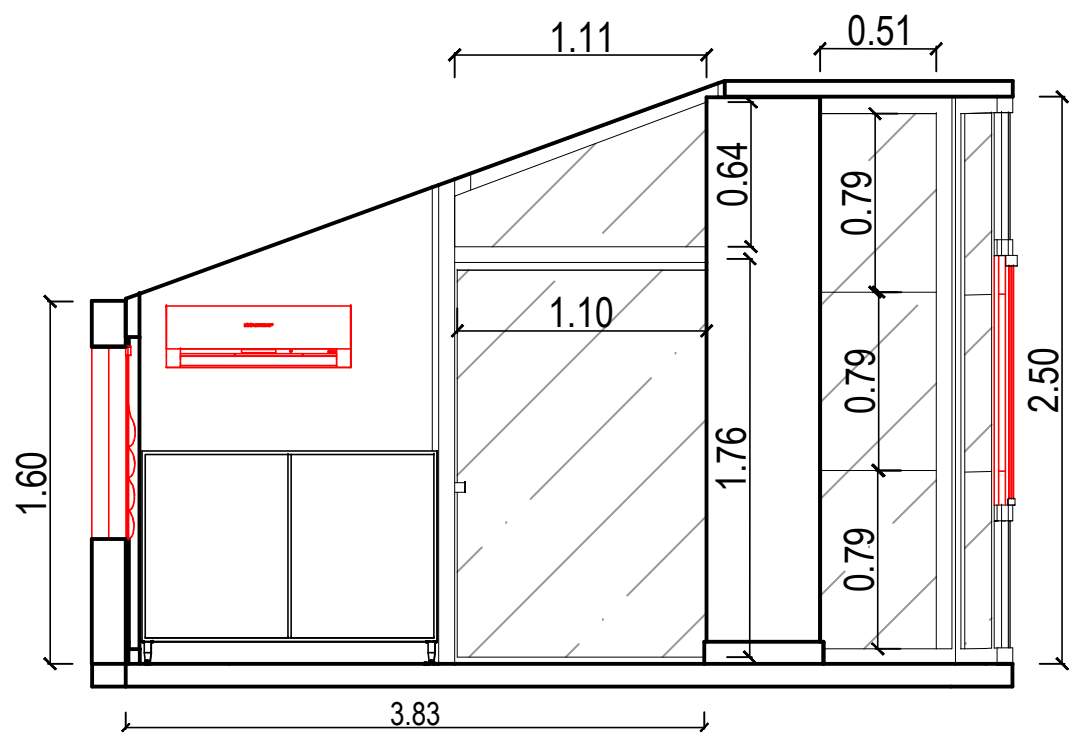


Vista 3

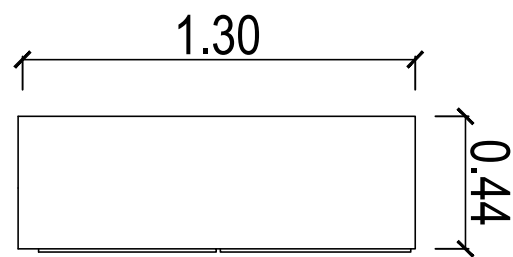

Vista superior armário

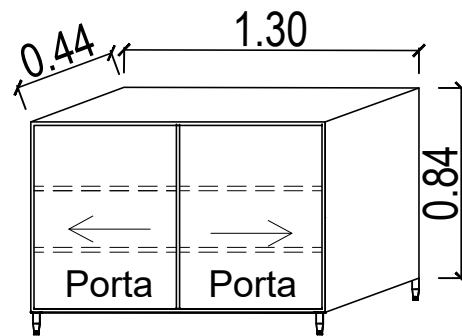

Perspectiva armário

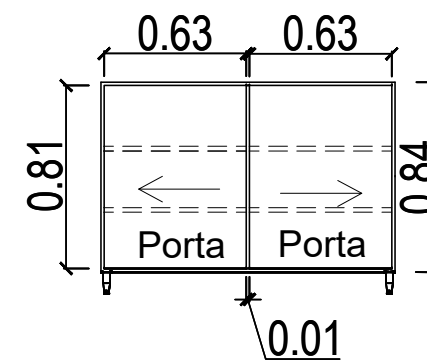


Vista frontal armário

ITEM 21: ARMÁRIO GESTÃO DE BENS

Estrutura em alumínio cor preto

Vidro translúcido cinza

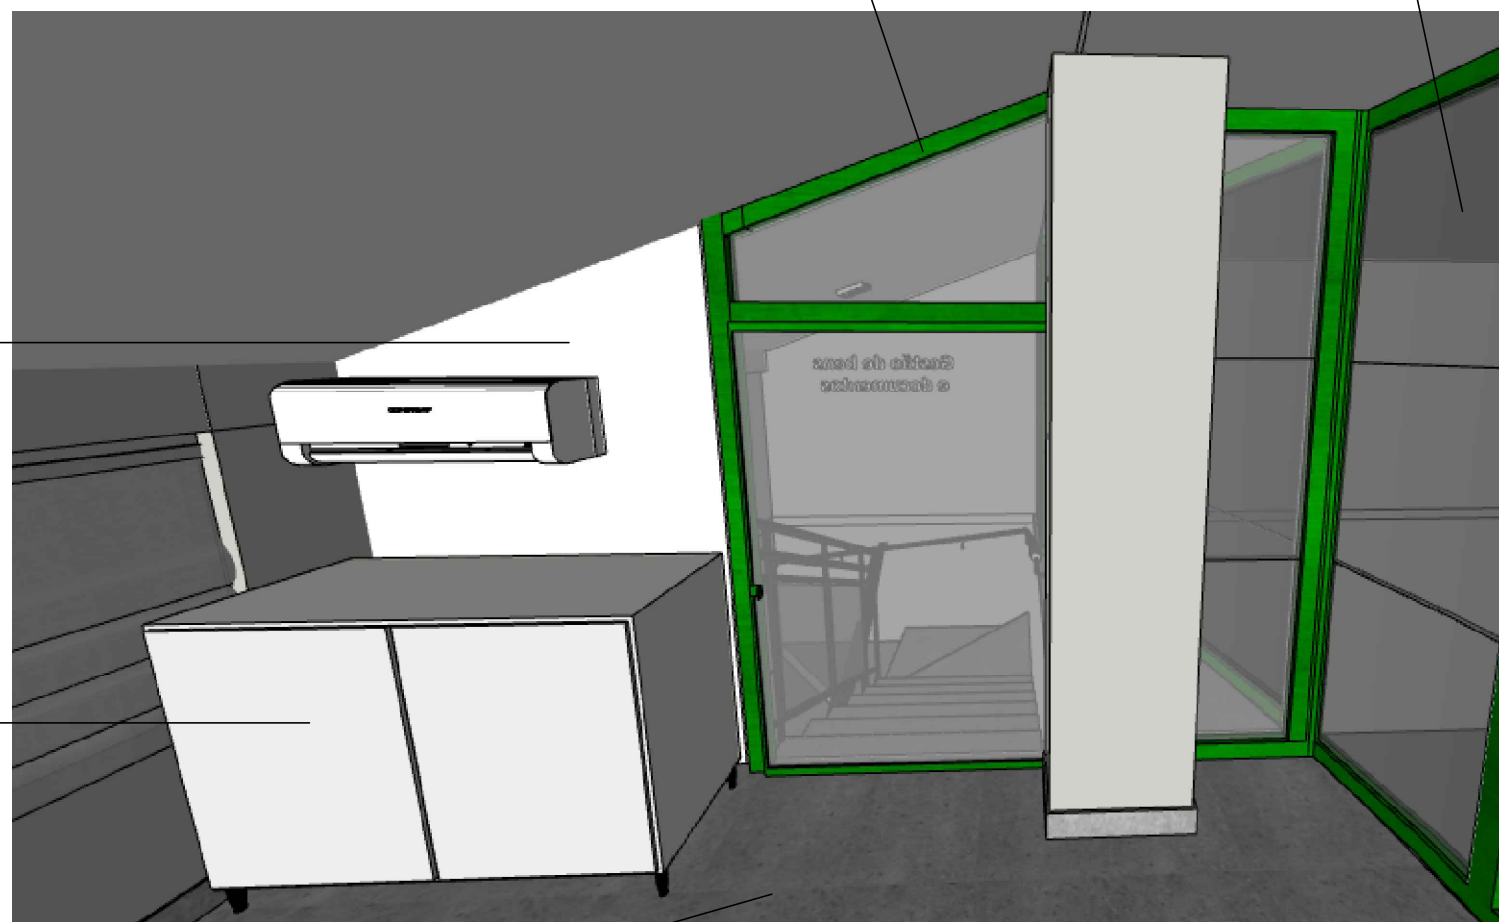

Tinta Suvinil Cromio

MDF Branco Ártico

Piso existente

*CONFERIR MEDIDAS NO LOCAL



PRANCHA: EXECUTIVA SALA MEZANINO

CLIENTE: CÂMARA DE IRUPI

ENDEREÇO: RUA. LAURENTINA MIRANDA LEAL, 202, CENTRO IRUPI


RESPONSÁVEL TÉCNICO: SABRINA OLIVEIRA

DATA: Agosto/2023

REVISÃO:

28 99902-0286
realizzap@gmail.com

85
85/92

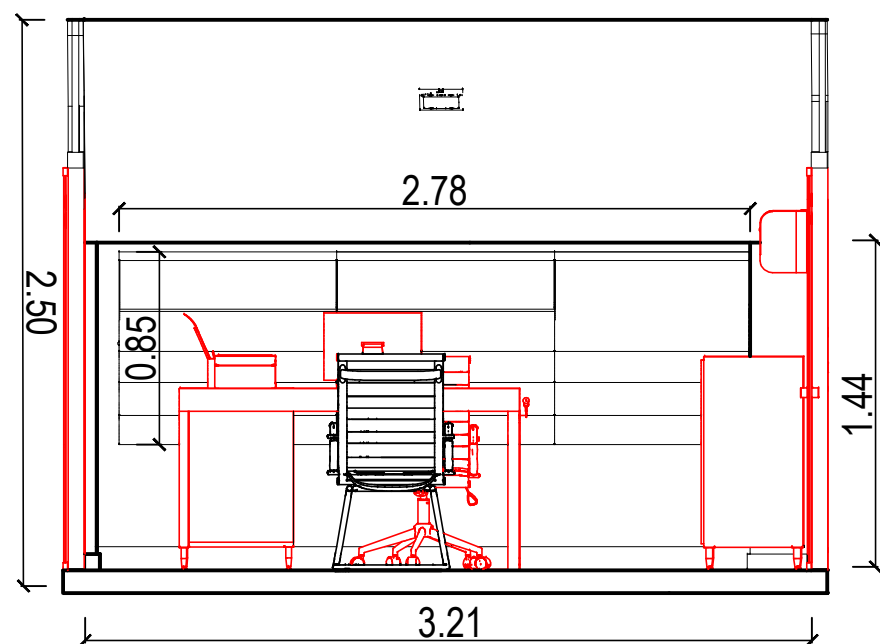

Vista 4

Tinta Suvinil Branco Neve MDF Branco Ártico - Duratex



Estrutura em alumínio cor preto

Frassino Almendra - Berneck

Couro preto - Fratini

Vidro translúcido cinza

Piso existente

*CONFERIR MEDIDAS NO LOCAL



PRANCHA: EXECUTIVA SALA MEZANINO

CLIENTE: CÂMARA DE IRUPI

ENDEREÇO: RUA. LAURENTINA MIRANDA LEAL, 202, CENTRO IRUPI

RESPONSÁVEL TÉCNICO: SABRINA OLIVEIRA

DATA: Agosto/2023

REVISÃO:

28 99902-0286
realizzap@gmail.com

86
86/92



GESTÃO DA TECNOLOGIA DA INFORMAÇÃO



PRANCHA: EXECUTIVO

CLIENTE: CÂMARA MUNICIPAL DE IRUPI


ENDEREÇO: RUA LAURENTINA MIRANDA LEAL Nº 202, CENTRO - IRUPI-ES

RESPONSÁVEL TÉCNICO: SABRINA OLIVEIRA

DATA: AGOSTO/2023 REVISÃO:


28 99902-0286
realizzap@gmail.com

87
87/92

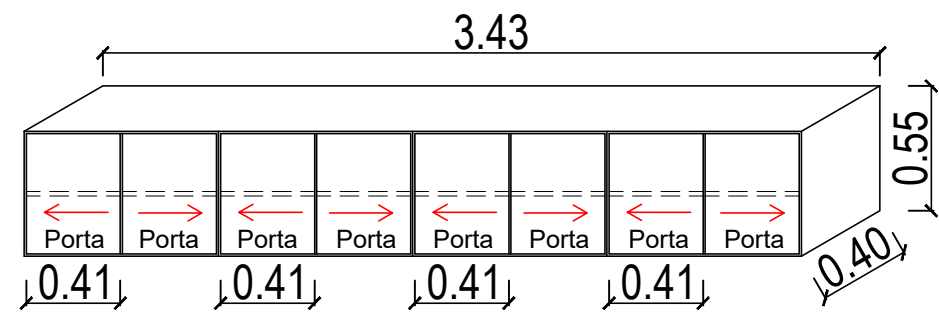


Perspectiva armário

ITEM 22: ARMÁRIO GESTÃO DE TECNOLOGIA DA INFORMAÇÃO

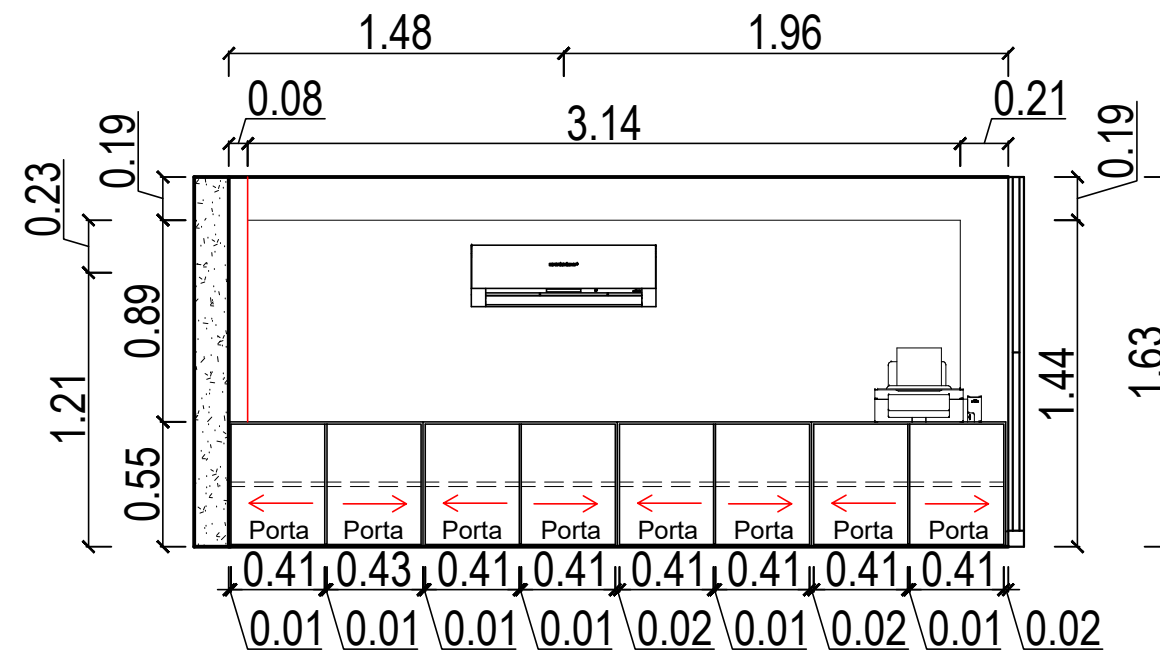

Vista V5 - Gestão da informação

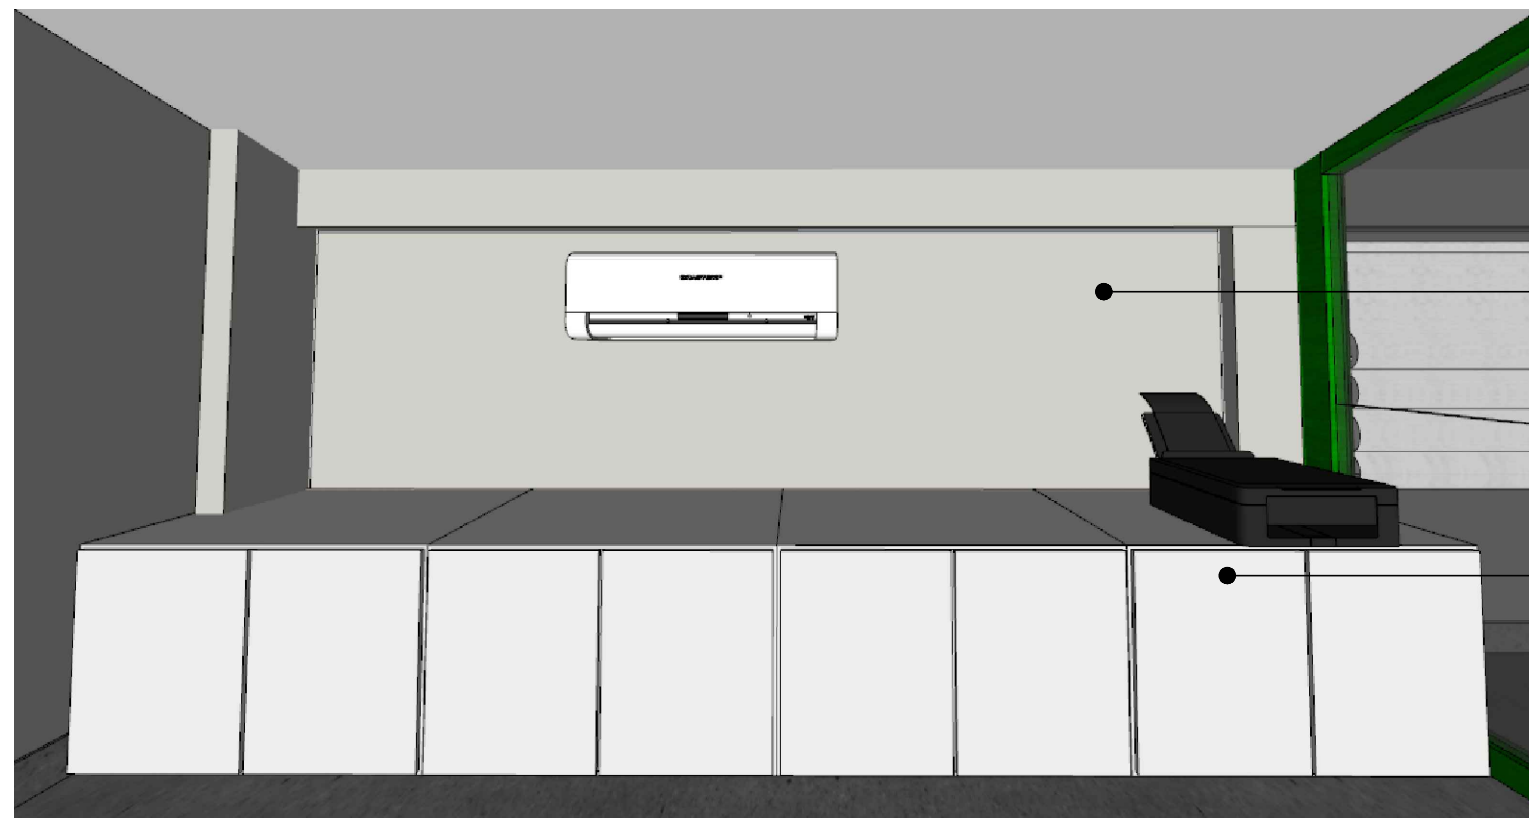

Tinta Suvinil fosca - cromo

MDF Duratex - Branco Ártico



PRANCHA: EXECUTIVO

CLIENTE: CÂMARA MUNICIPAL DE IRUPI

ENDEREÇO: RUA LAURENTINA MIRANDA LEAL Nº 202, CENTRO - IRUPI-ES


RESPONSÁVEL TÉCNICO: SABRINA OLIVEIRA

DATA: AGOSTO/2023

REVISÃO:

28 99902-0286
realizzap@gmail.com

88
88/92

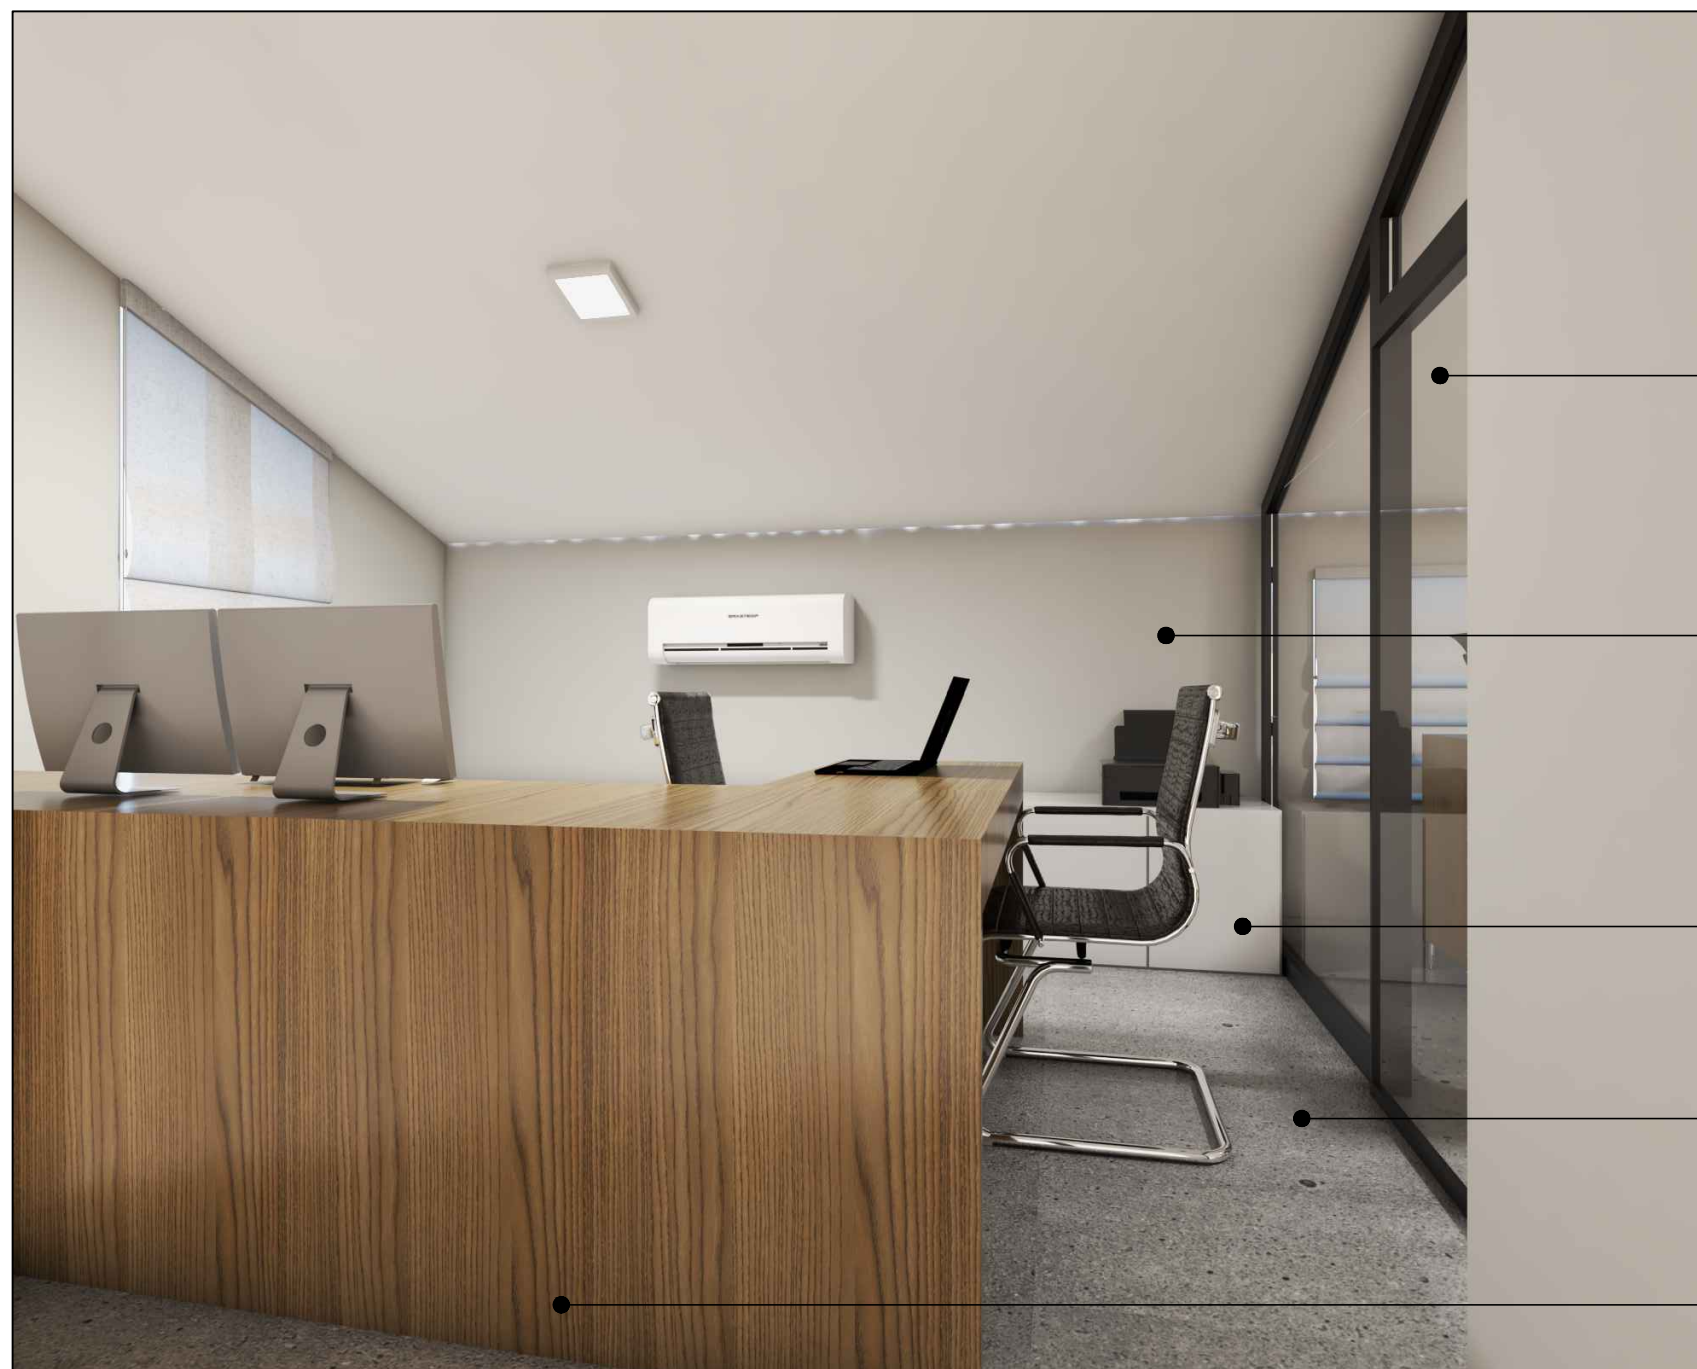

Vidro incolor

Tinta Suvinil fosca - crômio

MDF Duratex - Branco Ártico

Piso existente

MDF Berneck - Frassino almendra



PRANCHA: EXECUTIVO

CLIENTE: CÂMARA MUNICIPAL DE IRUPI

ENDEREÇO: RUA LAURENTINA MIRANDA LEAL Nº 202, CENTRO - IRUPI-ES


RESPONSÁVEL TÉCNICO: SABRINA OLIVEIRA

DATA: AGOSTO/2023


REVISÃO:

28 99902-0286
realizzap@gmail.com

89
89/92

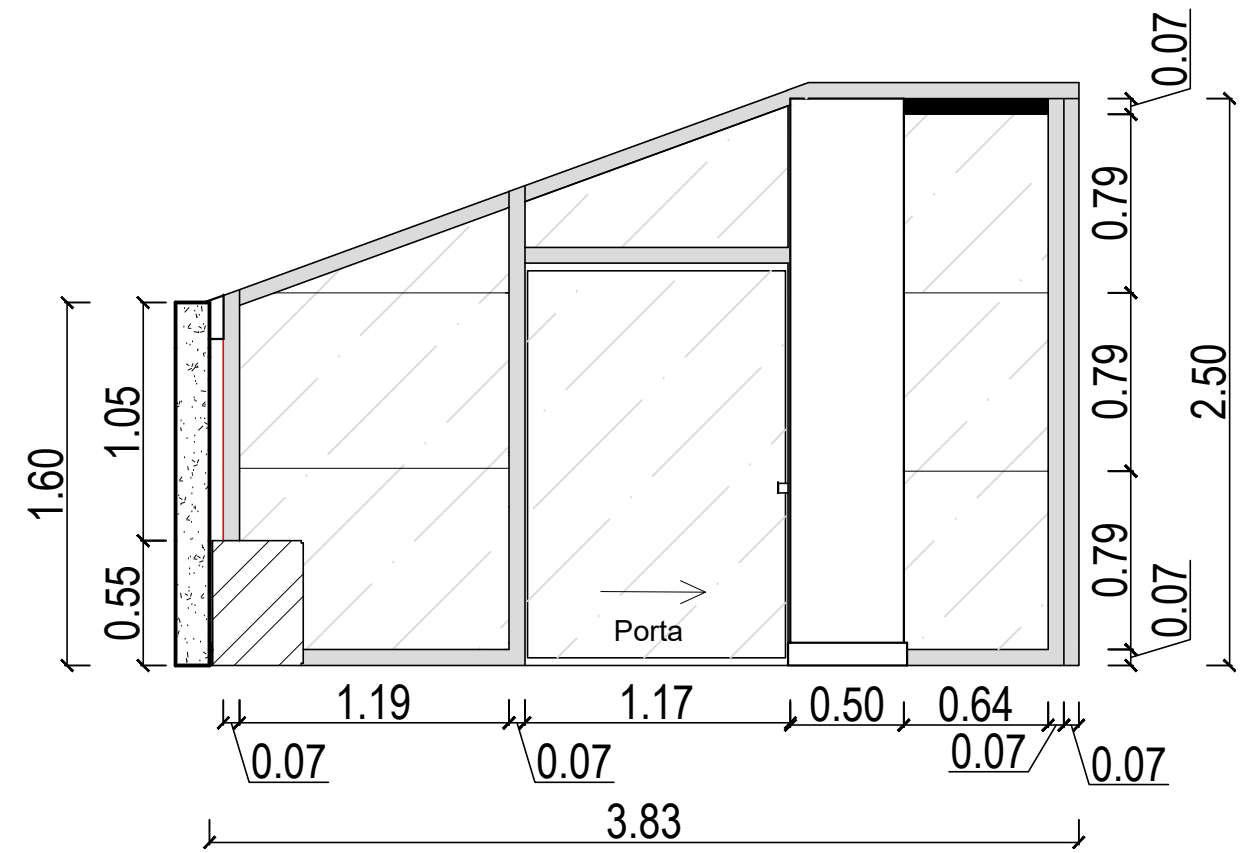

Vista V6 - Gestão da informação

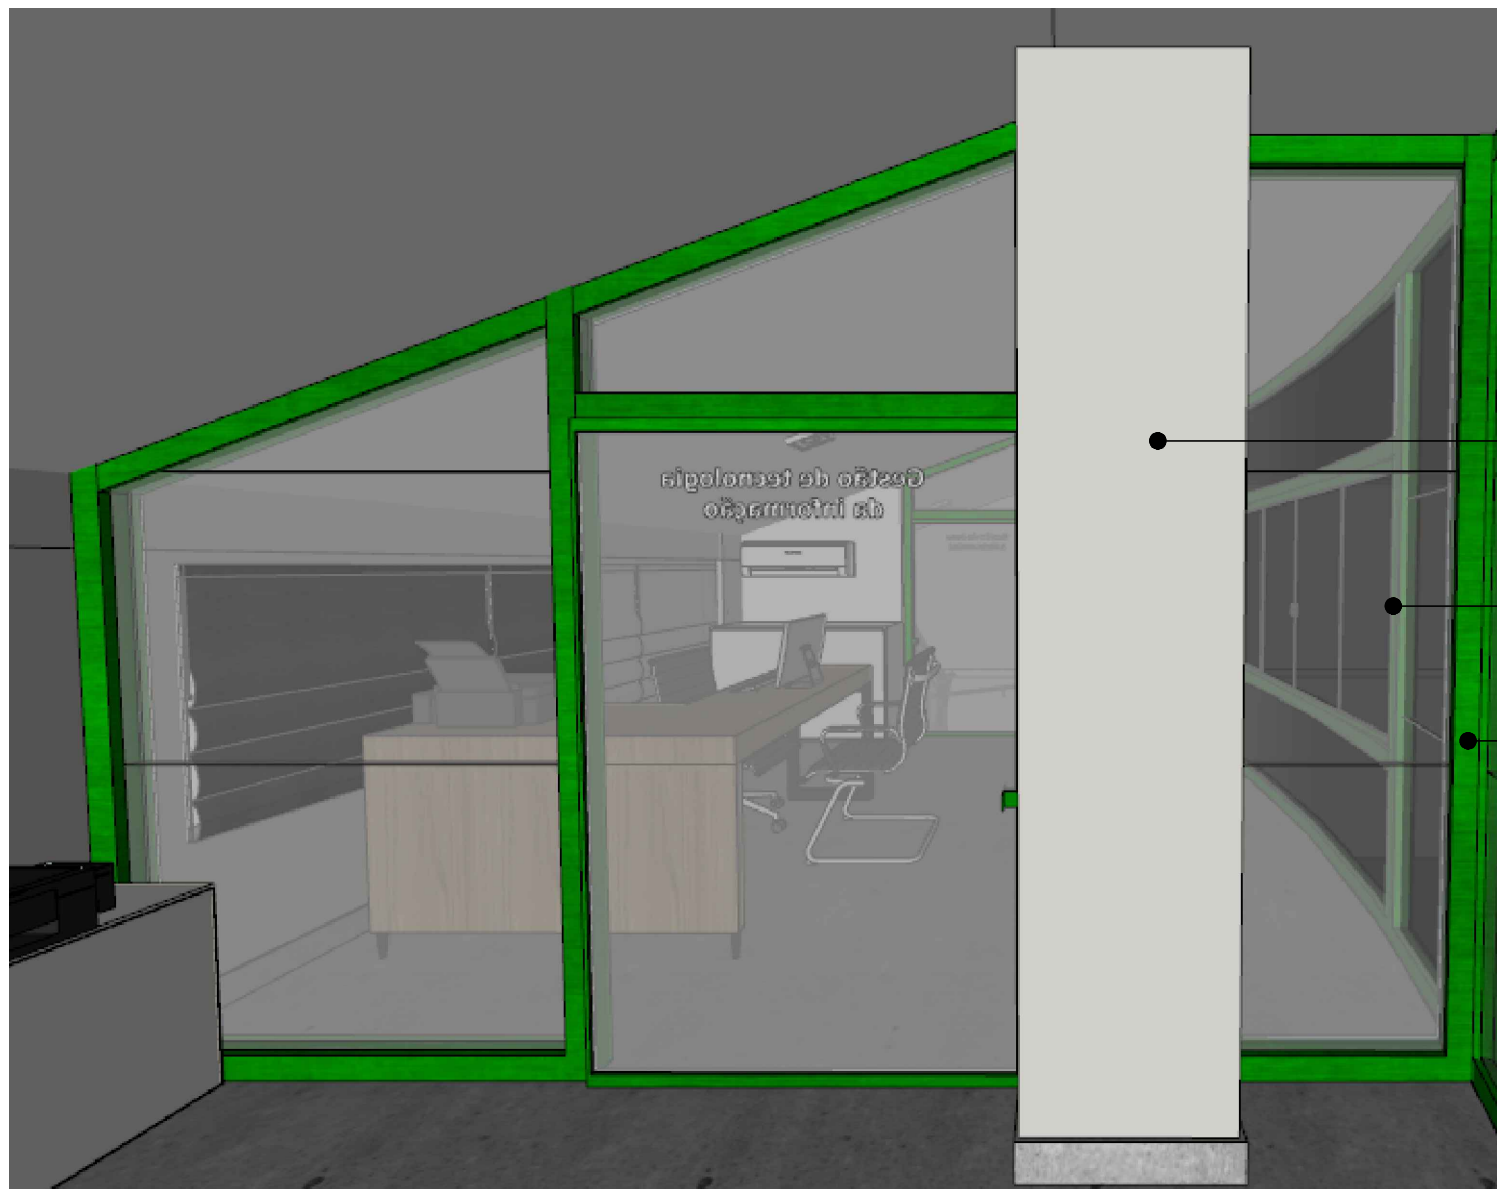

Tinta Suvinil fosca - crômio

Vidro incolor

Esquadrias serão todas pretas



PRANCHA: EXECUTIVO

CLIENTE: CÂMARA MUNICIPAL DE IRUPI

ENDEREÇO: RUA LAURENTINA MIRANDA LEAL Nº 202, CENTRO - IRUPI-ES


RESPONSÁVEL TÉCNICO: SABRINA OLIVEIRA

DATA: AGOSTO/2023

REVISÃO:

28 99902-0286
realizzap@gmail.com

90
90/92

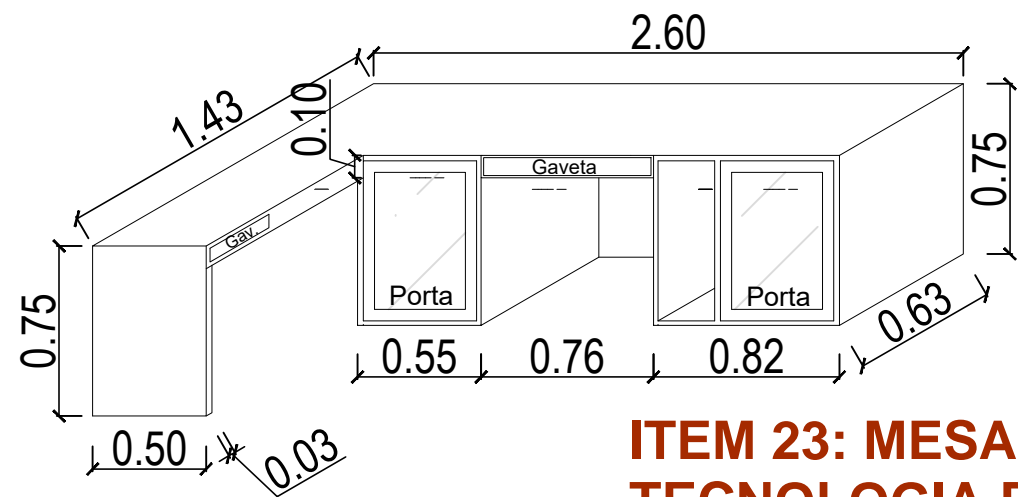


Perspectiva mesa


ITEM 23: MESA GESTÃO DE TECNOLOGIA DA INFORMAÇÃO




Vista V7 - Gestão da informação

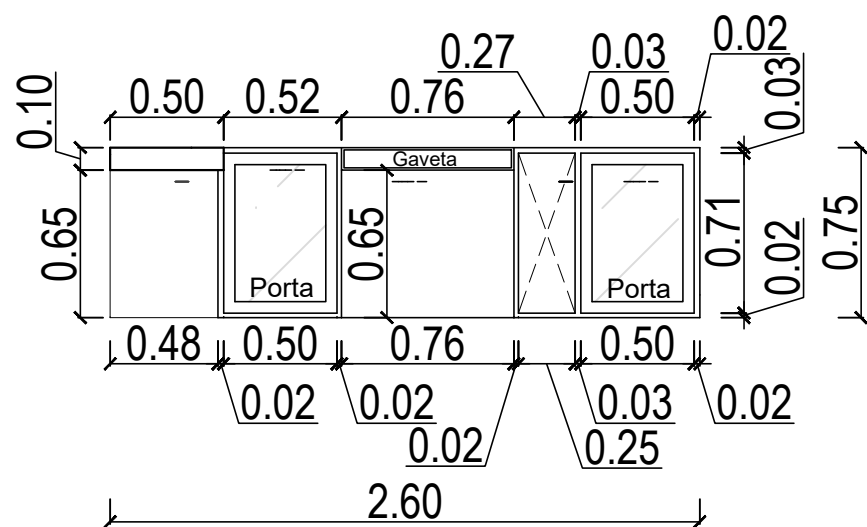

Detalhamento frontal mesa

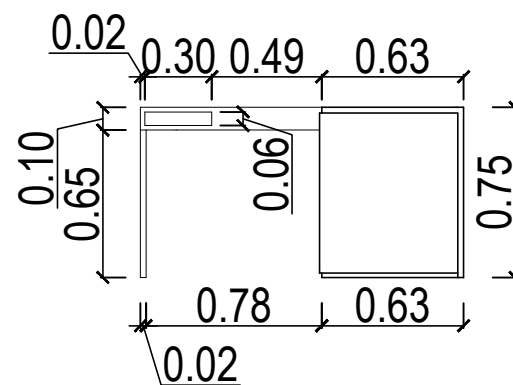

Detalhamento lateral mesa

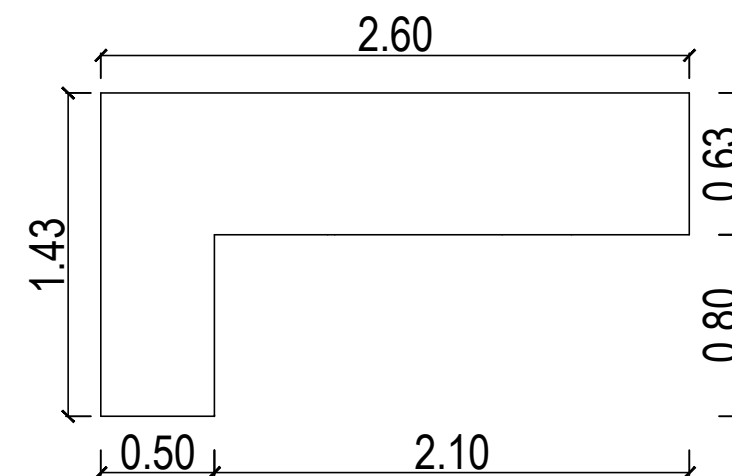

Vista superior mesa



MDF Berneck - Frassino almendra

Piso existente



PRANCHA: EXECUTIVO

CLIENTE: CÂMARA MUNICIPAL DE IRUPI

ENDEREÇO: RUA LAURENTINA MIRANDA LEAL Nº 202, CENTRO - IRUPI-ES

RESPONSÁVEL TÉCNICO: SABRINA OLIVEIRA


DATA: AGOSTO/2023

REVISÃO:

28 99902-0286
realizzap@gmail.com

91
91/92

Esquadrias serão todas pretas

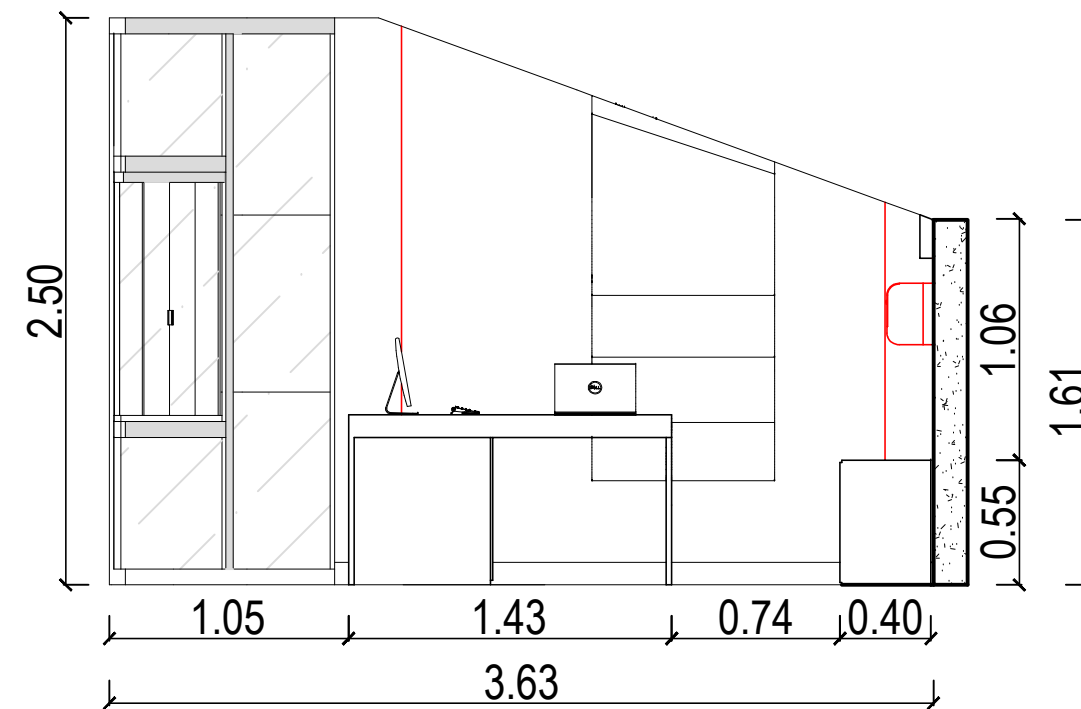

Vista V8 - Gestão da informação

Tinta Suvinil fosca - crômio

Tinta Suvinil fosca - crômio

MDF Duratex - Branco Ártico

MDF Berneck - Frassino almendra



PRANCHA: EXECUTIVO

CLIENTE: CÂMARA MUNICIPAL DE IRUPI

ENDEREÇO: RUA LAURENTINA MIRANDA LEAL Nº 202, CENTRO - IRUPI-ES

RESPONSÁVEL TÉCNICO: SABRINA OLIVEIRA

DATA: AGOSTO/2023

REVISÃO:

28 99902-0286
realizzap@gmail.com

92
92/92